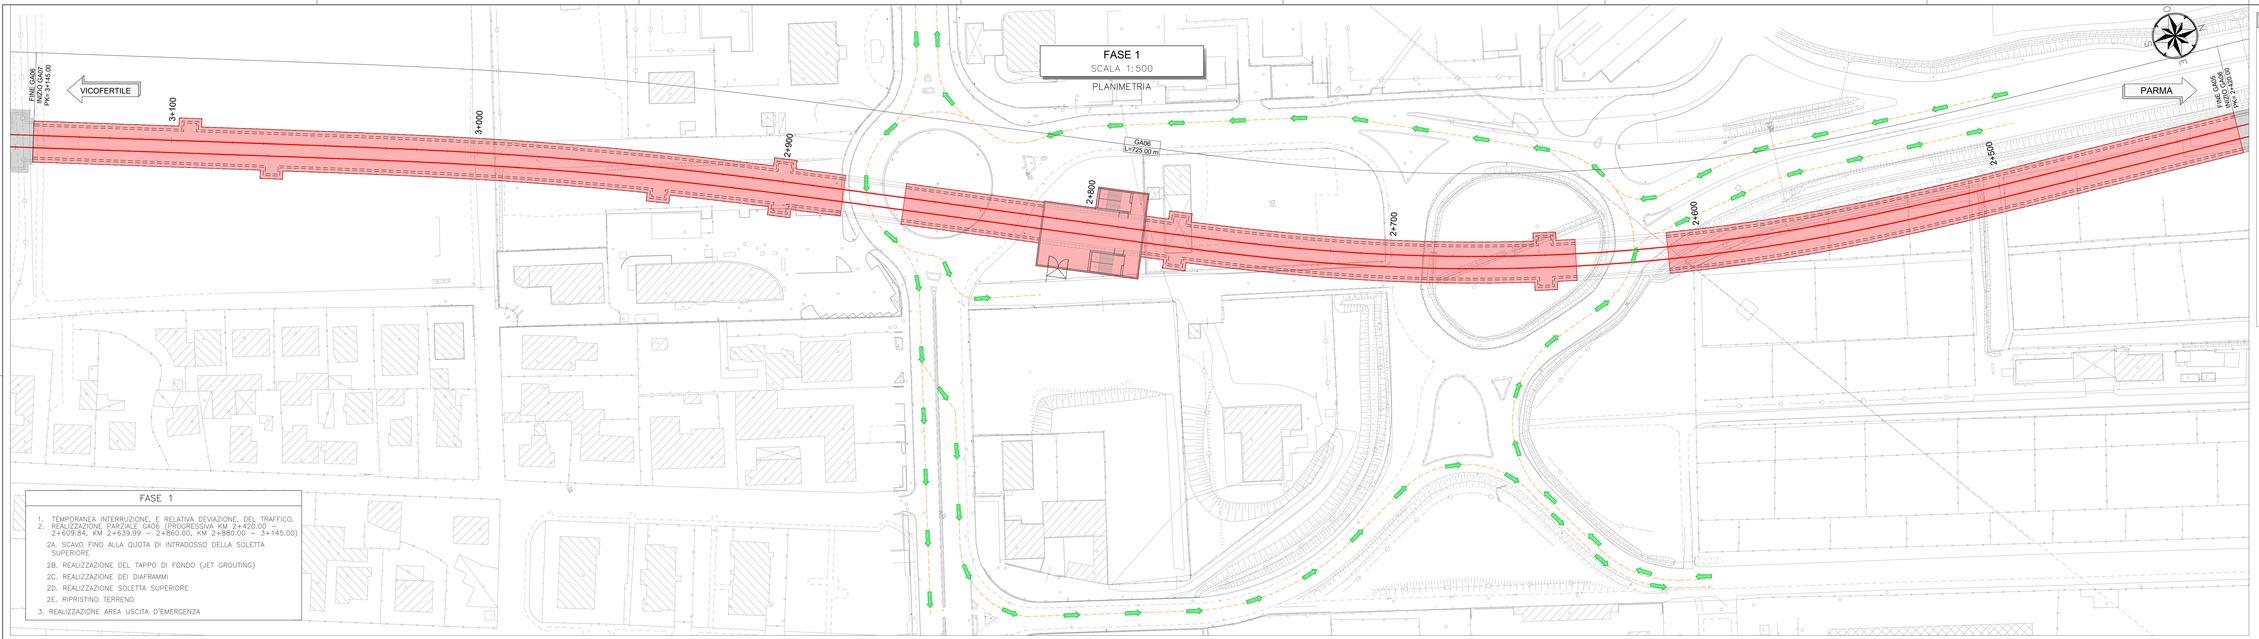

FASE 1

1. TEMPORANEA INTERRUZIONE, E RELATIVA DEVIAZIONE, DEL TRAFFICO.
2. REALIZZAZIONE PARZIALE GA06 (PROGRESSIVA KM 2+420.00 – 2+609.84, KM 2+639.99 – 2+860.00, KM 2+880.00 – 3+145.00)
   - 2A. SCAVO FINO ALLA QUOTA DI INTRADOSSO DELLA SOLETTA SUPERIORE
   - 2B. REALIZZAZIONE DEL TAPPO DI FONDO (JET GROUTING)
   - 2C. REALIZZAZIONE DEI DIAFRAMMI
   - 2D. REALIZZAZIONE SOLETTA SUPERIORE
   - 2E. RIPRISTINO TERRENO
3. REALIZZAZIONE AREA USCITA D'EMERGENZA

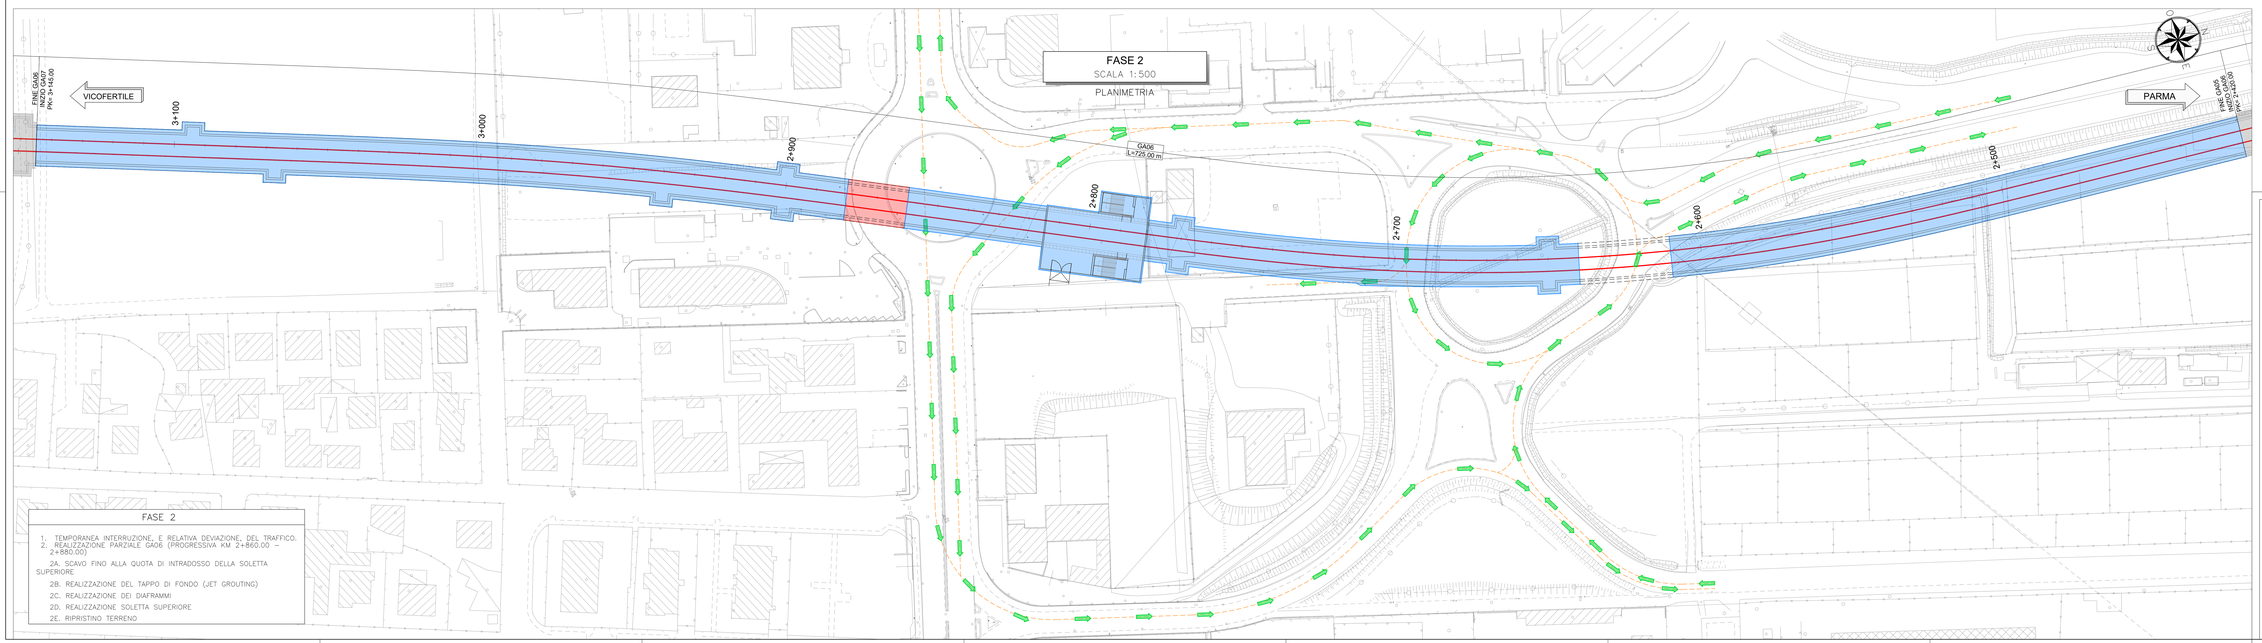

FASE 2

1. TEMPORANEA INTERRUZIONE, E RELATIVA DEVIAZIONE, DEL TRAFFICO.
2. REALIZZAZIONE PARZIALE GA06 (PROGRESSIVA KM 2+860.00 – 2+880.00)
   - 2A. SCAVO FINO ALLA QUOTA DI INTRADOSSO DELLA SOLETTA SUPERIORE
   - 2B. REALIZZAZIONE DEL TAPPO DI FONDO (JET GROUTING)
   - 2C. REALIZZAZIONE DEI DIAFRAMMI
   - 2D. REALIZZAZIONE SOLETTA SUPERIORE
   - 2E. RIPRISTINO TERRENO

KEY PLAN - Scala 1:35.000

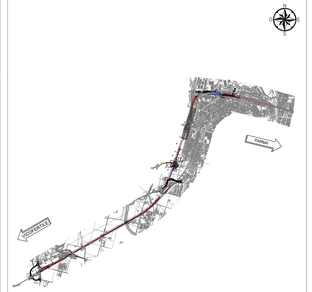

LEGENDA

- ASSE DI PROGETTO
- IN COSTRUZIONE
- COSTRUITO
- VIABILITÀ DEVIAZIONI STRADALI

SCALA GRAFICA 1:500

0m 10 50 100m

COMMITTENTE:

RFI RETE FERROVIARIA ITALIANA
GRUPPO FERROVIE DELLO STATO ITALIANE

PROGETTAZIONE:

ITALFERR
GRUPPO FERROVIE DELLO STATO ITALIANE

CUP J81H02000000001

S.O. PROGETTAZIONE INTEGRATA NORD

PROGETTO DEFINITIVO

COMPLETAMENTO RADDOPPIO LINEA PARMA - LA SPEZIA (PONTREMOLESE)

TRATTA PARMA - VICOFERTILE

10-OPERE CIVILI DI LINEA

GA00 - ELABORATI GENERALI

SCHEMI DI FASIZZAZIONE VIABILITÀ DEVIAZIONI STRADALI

SCALA: VARIE

COMMESSA	LOTTO	FASE	ENTE	TIPO DOC.	OPERA/DISCIPLINA	PROGR.	REV.
IP00	00	D	26	DZ	GA0000	002	B

Rev.	Descrizione	Redatto	Data	Verificato	Data	Approvato	Data	Autorizzato Data
A	EMISSIONE ESECUTIVA	P. Cuneo	Feb 2022	M. Salvatore	Feb 2022	G. Fantin	Feb 2022	A. Perego
B	AGGIORNAMENTO/SIT ISTRUTTORIA	P. Cuneo	Ott 2022	M. Salvatore	Ott 2022	G. Fantin	Ott 2022	

File: IP00000D26DZGA0000000B.dwg

n. Elab.: