

PLANIMETRIA
SCALA 1:200
FASE-3


PLANIMETRIA
SCALA 1:200
FASE-4

FASE-3
- DEVIAZIONE DELLA STRADA ESISTENTE A NORD VICINO ALLA LINEA STORICA.
- REALIZZAZIONE DI PARATIE PER LA PROTEZIONE DELLA LINEA STORICA.
- REALIZZAZIONE DI SCAVI PROVVISORI PER LA COSTRUZIONE DI TOMBINI FINO ALLA STRADA DEVIATA.
- REALIZZAZIONE DI TOMBINI E RIEMPIMENTO.

FASE-4
- DEMOLIZIONE DI STRADA PROVVISORIA E RIADATTAMENTO DELLA STRADA NELLA SUA POSIZIONE FINALE.
- REALIZZAZIONE DI UNA CONDOTTA PROVVISORIA PER LA REALIZZAZIONE DI UN NUOVO CANALE ALL'INTERNO DEL CANALE ESISTENTE.
- REALIZZAZIONE DEL RESTO DEI TOMBINI E DEI CANALI

PLANIMETRIA
SCALA 1:200
FASE-5

FASE-5
- REALIZZAZIONE DEL CANALE DIETRO LA SPINTA TOMBINI

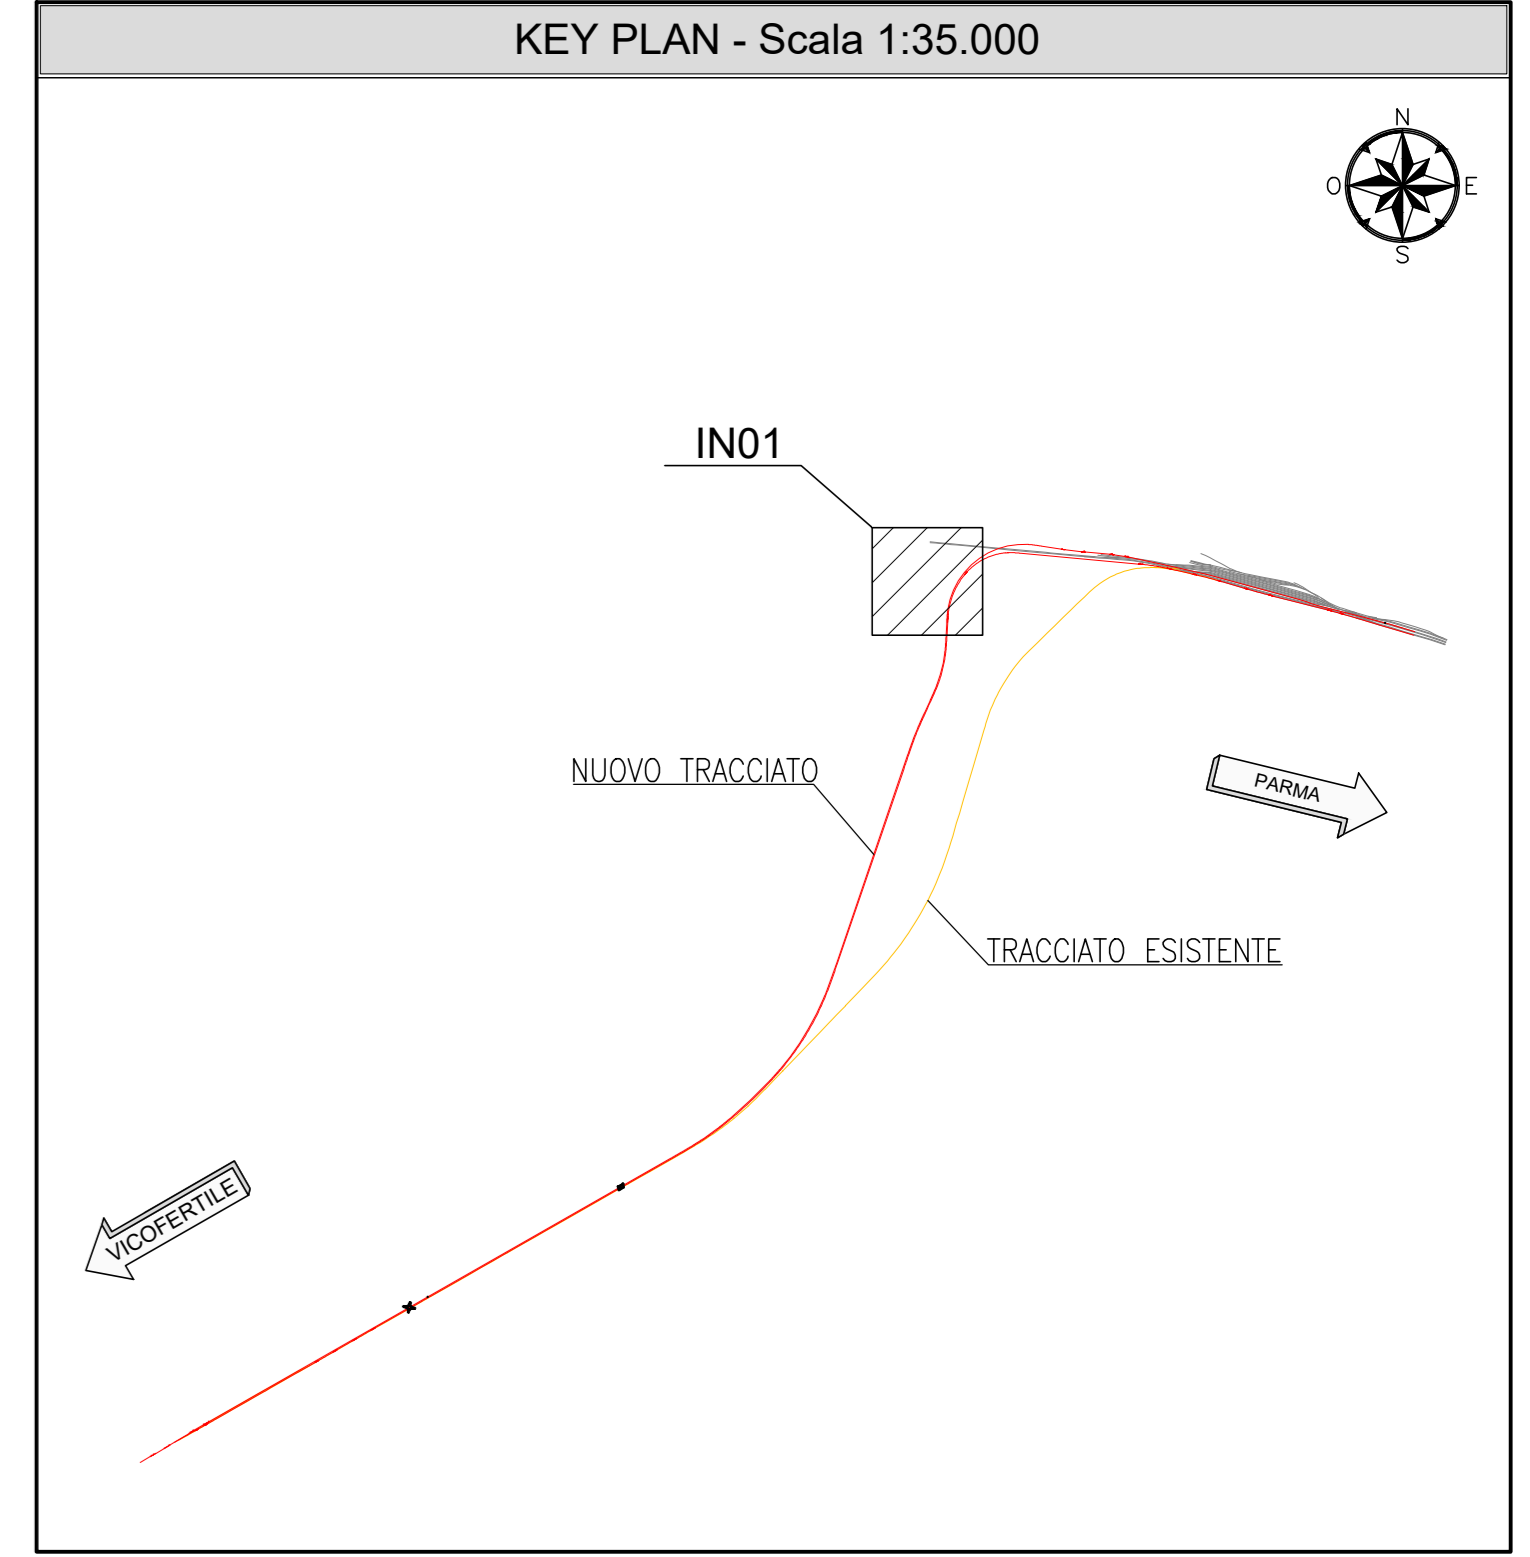

Scevo	Riempimenti	Calcestruzzo Solette Dip.	Calcestruzzo Solette Mazzuino	Calcestruzzo Riferenza	Calcestruzzo Fondazione	Calcestruzzo Diaframmi	Calcestruzzo Canali	Scafi Provvisori Per Canali	QUANTITA' PER IN01		Lunghezza della Colonna di Acc. Gout	Opere Provisoria	
									(m³)	(m³)		(m)	(m)
IN01	194238	2206.4	1162.2	2246.3	13112.8	2990.76	7597.50	1190.00	112537				
CANALI E TOMBINI	528030	997.88	1054.75	2043.39									

NOTE
- EVENTUALI DIFFERENZE TRA LE MISURE DI QUOTE TOTALI E LA SOMMATORIA DELLE MISURE DI QUOTE PARZIALI SONO DOVUTE AD ARROTONDAMENTI AUTOMATICI
- PER LE CARATTERISTICHE DEI MATERIALI E NOTE DI CARATTERE GENERALE SI RIMANDA ALL'ELABORATO SPECIFICO DI RIFERIMENTO IP0000026T0C0000001A

LEGENDA
- ASSE DI PROGETTO
Q.P.= QUOTA PROGETTO
P.F.= PIANO DEL FERRO
- ELEMENTO IN COSTRUZIONE
- DEMOLIZIONE

COMMITTENTE: **RFI** RETE FERROVIARIA ITALIANA GRUPPO FERROVIE DELLO STATO ITALIANE

PROGETTAZIONE: **ITALFERR** GRUPPO FERROVIE DELLO STATO ITALIANE

CUP J81H0200000001

S.O. PROGETTAZIONE INTEGRATA NORD

PROGETTO DEFINITIVO

COMPLETAMENTO RADDOPPIO LINEA PARMA - LA SPEZIA (PONTREMOLESE)
TRATTA PARMA - VICOFERTILE

09-IDRAULICA E IDROLOGIA
IN01 - SIFONE CANALE ABBEVERATOIA (pk.2+070,00)

FASI COSTRUTTIVE TAV. 2/3

SCALA: VARIE

Rev.	Descrizione	Redatto	Data	Verificato	Data	Approvato	Data	Autorizzato Data
A	EMISSIONE ESECUTIVA	P. Cuomo	Feb 2022	M. Saldutti	Feb 2022	G. Fadda	Feb 2022	
B	ASSIGNAMENTO POSTI (ESFC/RF)	P. Cuomo	06 2022	M. Saldutti	06 2022	G. Fadda	06 2022	A. Perego

File: IP000002602N01000008.dwg n. Etab.: 1