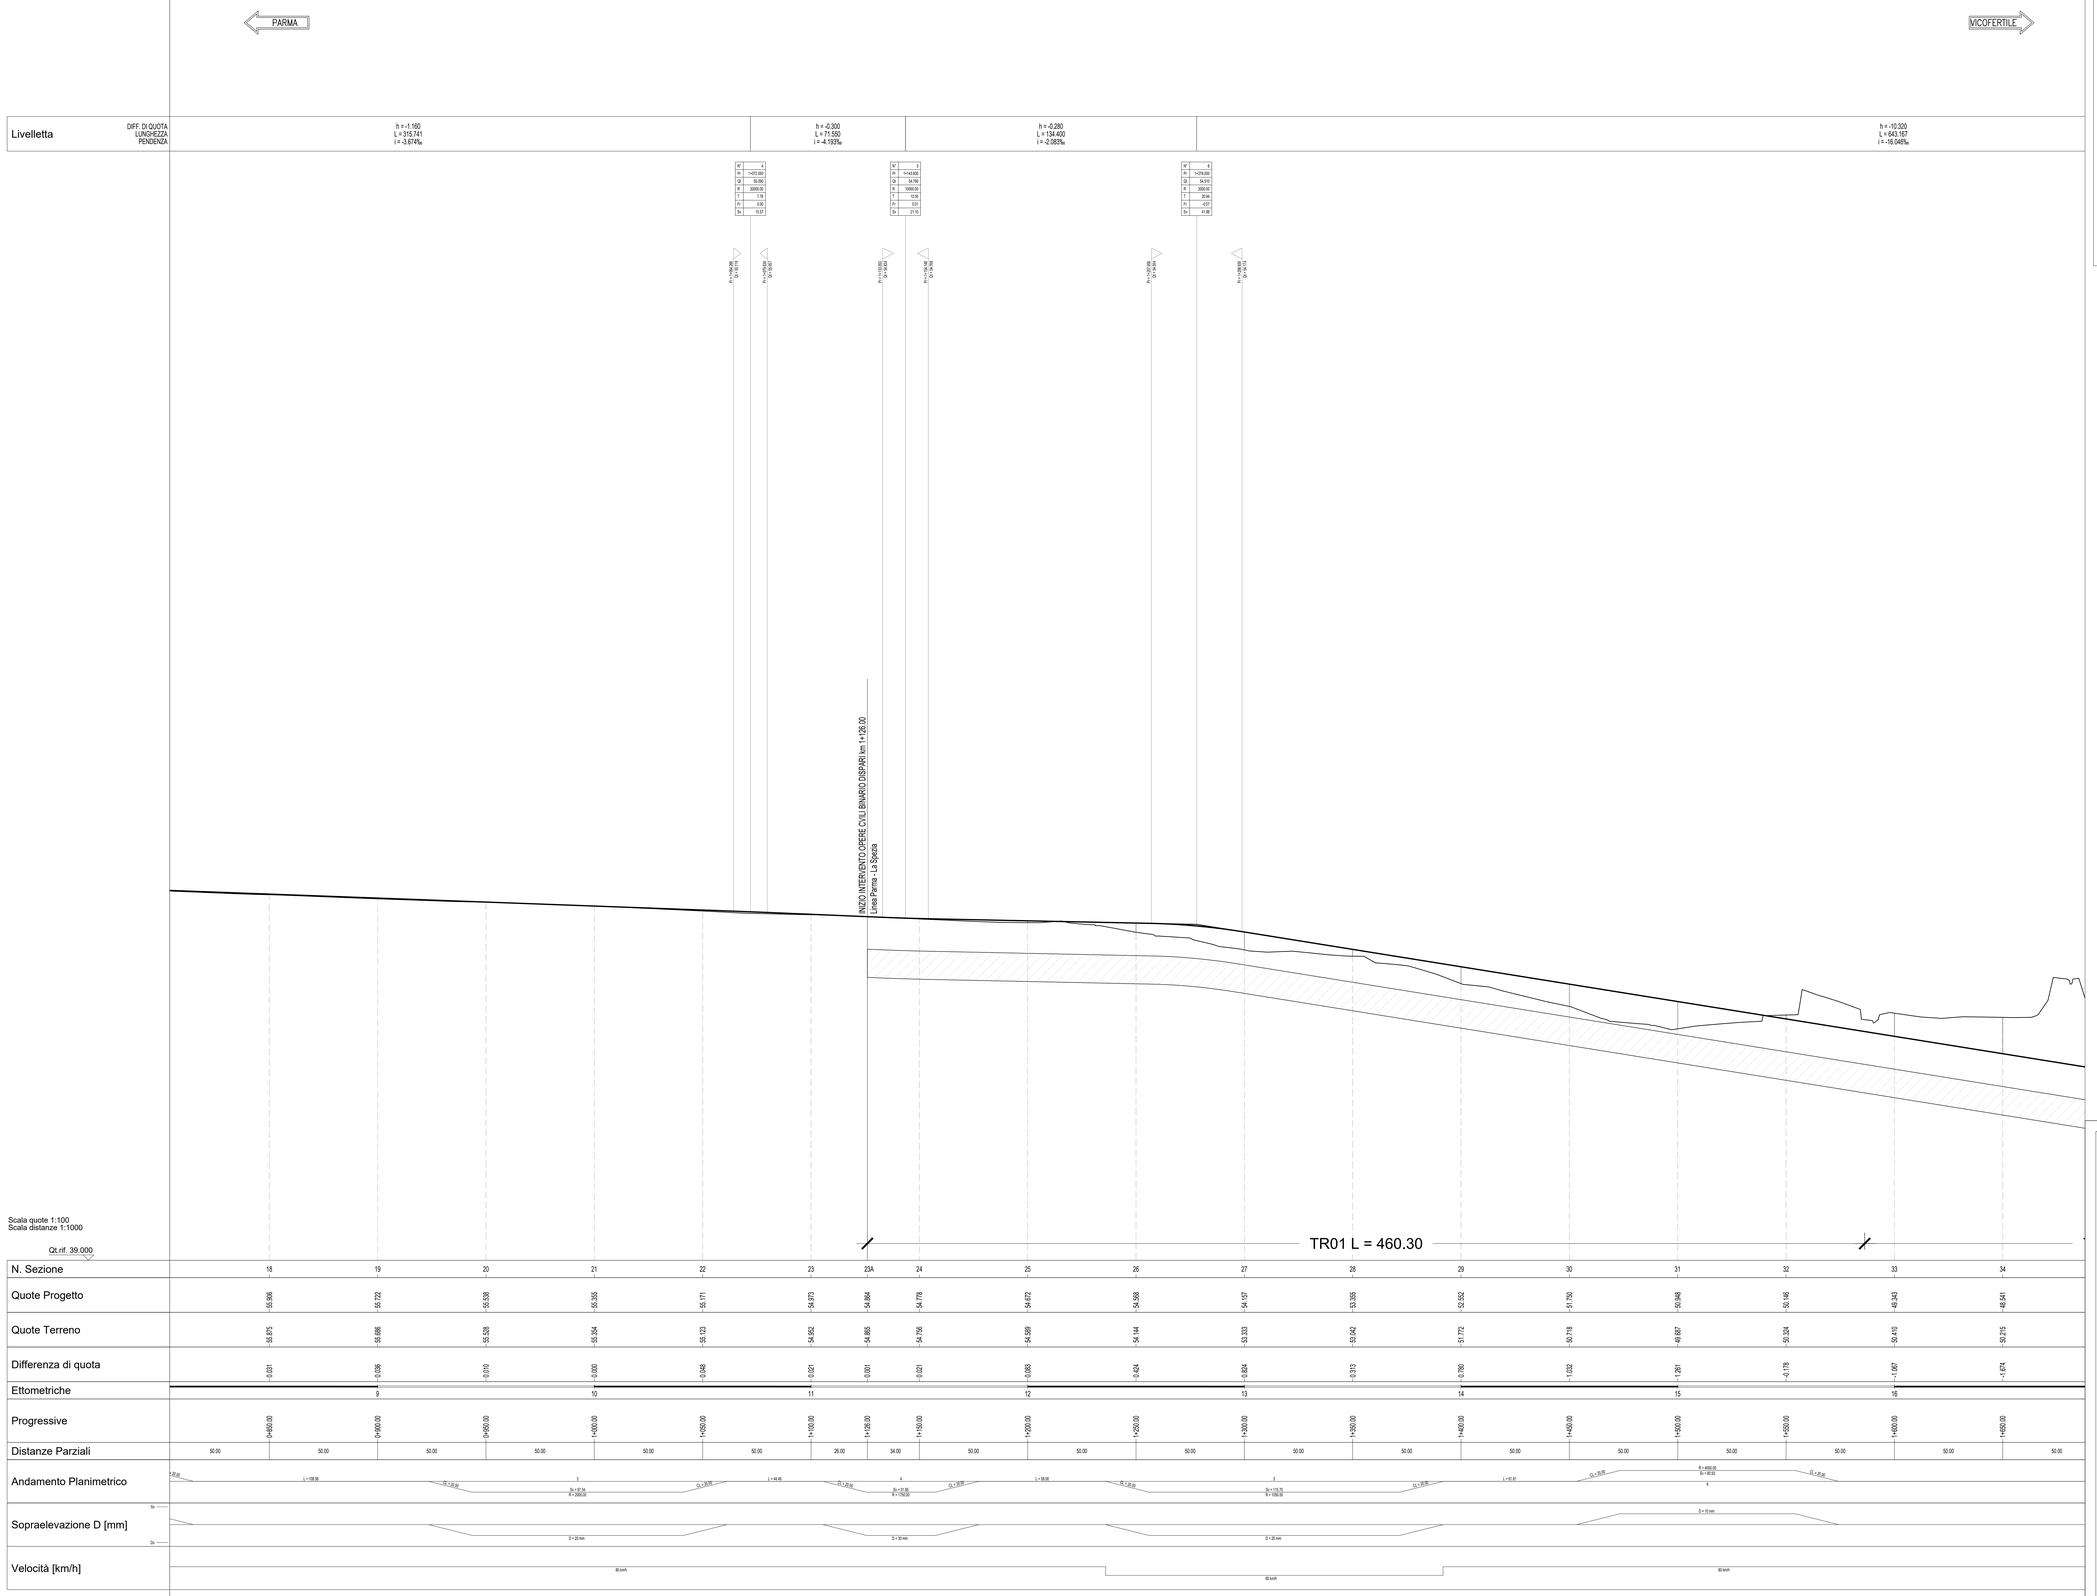

———	TERRENO
———	LIVELLETTA DI PROGETTO
———	COMPONENTE IDRAULICA
	STRUTTURE

h	DIFFERENZA DI QUOTA TRA VERTICI ALTIMETRICI SUCCESSIVI [m]
L	LUNGHEZZA LIVELLETTA [m]
i	PENDENZA LIVELLETTA [‰]
Pr	PROGRESSIVA [m]
Qt	QUOTA VERTICE ALTIMETRICO [m s.l.m.]
R	RAGGIO RACCORDO VERTICALE [m]
Fr	FRECCIA VERTICALE [m]
L	SVILUPPO RACCORDO ALTIMETRICO [m]
T	LUNGHEZZA TANGENTE VERTICALE [m]

▷	PROGRESSIVA E QUOTA DEL PUNTO DI TANGENZA VERTICALE
L	LUNGHEZZA RETTIFILO PLANIMETRICO [m]
R	RAGGIO CURVA PLANIMETRICA [m]
Sv	SVILUPPO CURVA PLANIMETRICA [m]
CL	SVILUPPO CLOTOIDE [m]

COMMITTENTE:

RFI RETE FERROVIARIA ITALIANA
GRUPPO FERROVIE DELLO STATO ITALIANE

PROGETTAZIONE:

ITALFERR
GRUPPO FERROVIE DELLO STATO ITALIANE

CUP J81H02000000001

U.O. PROGETTAZIONE INTEGRATA NORD

PROGETTO DEFINITIVO

COMPLETAMENTO RADDOPPIO LINEA PARMA - LA SPEZIA (PONTREMOLESE)

TRATTA PARMA - VICOFERTILE

03-TRACCIATI

IF01 - TRATTA PARMA-VICOFERTILE (pk.0+000,00-8+136,59)

PROFILO LONGITUDINALE DI PROGETTO - BINARIO DISPARI
TAV. 2/3

SCALA: 1 : 1.000

COMMESSA	LOTTO	FASE	ENTE	TIPO DOC.	OPERA/DISCIPLINA	PROGR.	REV.
IP00	00	D	26	F7	IF0101	012	A

Rev.	Descrizione	Redatto	Data	Verificato	Data	Approvato	Data	Autorizzato Data
A	EMISSIONE ESECUTIVA	P. Cucino	Feb 2022	C. Caramazza	Feb 2022	G. Gadda	Feb 2022	A. Perego Feb 2022

File: IP0000D26F7IF0101012A.dwg

n. Elab.: