# PROFILO LONGITUDINALE NV02

# PROFILO LONGITUDINALE NV02.1

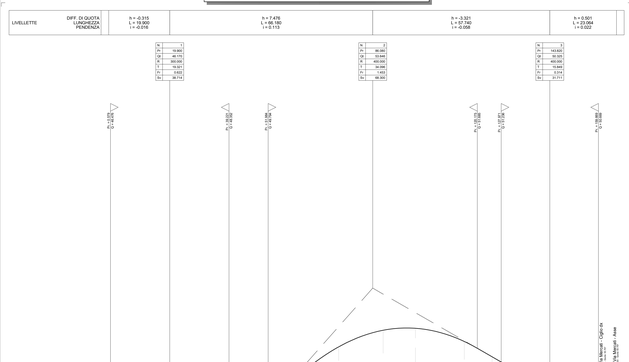


## LEGENDA

### ANDAMENTO ALTIMETRICO

| | |
|---|---|
| h | DIFFERENZA DI QUOTA TRA VERTICI ALTIMETRICI SUCCESSIVI [m] |
| L | LUNGHEZZA LIVELLETTA [m] |
| i | PENDENZA LIVELLETTA [%] |
| R | RAGGIO CURVA ALTIMETRICA [m] |
| T | LUNGHEZZA TANGENTE VERTICALE [m] |
| Fr | FRECCIA VERTICALE [m] |
| Pv | PROGRESSIVE VERTICI ALTIMETRICI [m] |
| Qt | QUOTA VERTICE ALTIMETRICO [m s.l.m.] |
| Pv Qt h R L T Fr | POSIZIONE E QUOTA DEL PUNTO DI TANGENZA VERTICALE |
| | TERRENO |
| | LIVELLETTA DI PROGETTO |
| | CIGLIO DESTRO |
| | CIGLIO SINISTRO |
| | STRUTTURE |

### ANDAMENTO PLANIMETRICO

| | |
|---|---|
| L | LUNGHEZZA RETTILINEO PLANIMETRICO [m] |
| R | RAGGIO CURVA PLANIMETRICA [m] |
| Sv | SVILUPPO CURVA O CLOTOIDE PLANIMETRICA [m] |
| α | ANGOLO DI DEVIAZIONE [c] |
| A | PARAMETRO CLOTOIDE PLANIMETRICA [m] |
| Tou | ANGOLO FINALE [c] |
| Dr | SCOSTAMENTO DELLA CURVA PRIMITIVA RISPETTO AL RETTIFILO [m] |
| di | PENDENZA LONGITUDINALE DEI CIGLI [%] |

COMMITTENTE:

RFI RETE FERROVIARIA ITALIANA
GRUPPO FERROVIE DELLO STATO ITALIANE

PROGETTAZIONE:

ITALFERR
GRUPPO FERROVIE DELLO STATO ITALIANE

CUP J81H02000000001

S.O. PROGETTAZIONE INTEGRATA NORD

**PROGETTO DEFINITIVO**

**COMPLETAMENTO RADDOPPIO LINEA PARMA - LA SPEZIA (PONTREMOLESE)**

**TRATTA PARMA - VICOFERTILE**

**13-VIABILITA'**

NV02 - RIPROFILATURA VIA DEI MERCATI (pk.1+660,00)

PROFILO DI PROGETTO

SCALA: 1 : 50/500

| COMMESSA | LOTTO | FASE | ENTE | TIPO DOC. | OPERA/DISCIPLINA | PROGR. | REV. |
|---|---|---|---|---|---|---|---|
| IP00 | 00 | D | 26 | F8 | NV0200 | 001 | B |

| Rev. | Descrizione | Redatto | Data | Verificato | Data | Approvato | Data | Autorizzato Data |
|---|---|---|---|---|---|---|---|---|
| A | EMISSIONE ESECUTIVA | P. Cocino | Feb 2022 | A. Pierguidi | Feb 2022 | G. Fadda | Feb 2022 | A. Perego |
| B | EMISSIONE ESECUTIVA | P. Cocino | Mar 2022 | A. Pierguidi | Mar 2022 | G. Fadda | Mar 2022 | |

File: IP00000D26NV0200001B.dwg

n. Elab.: