
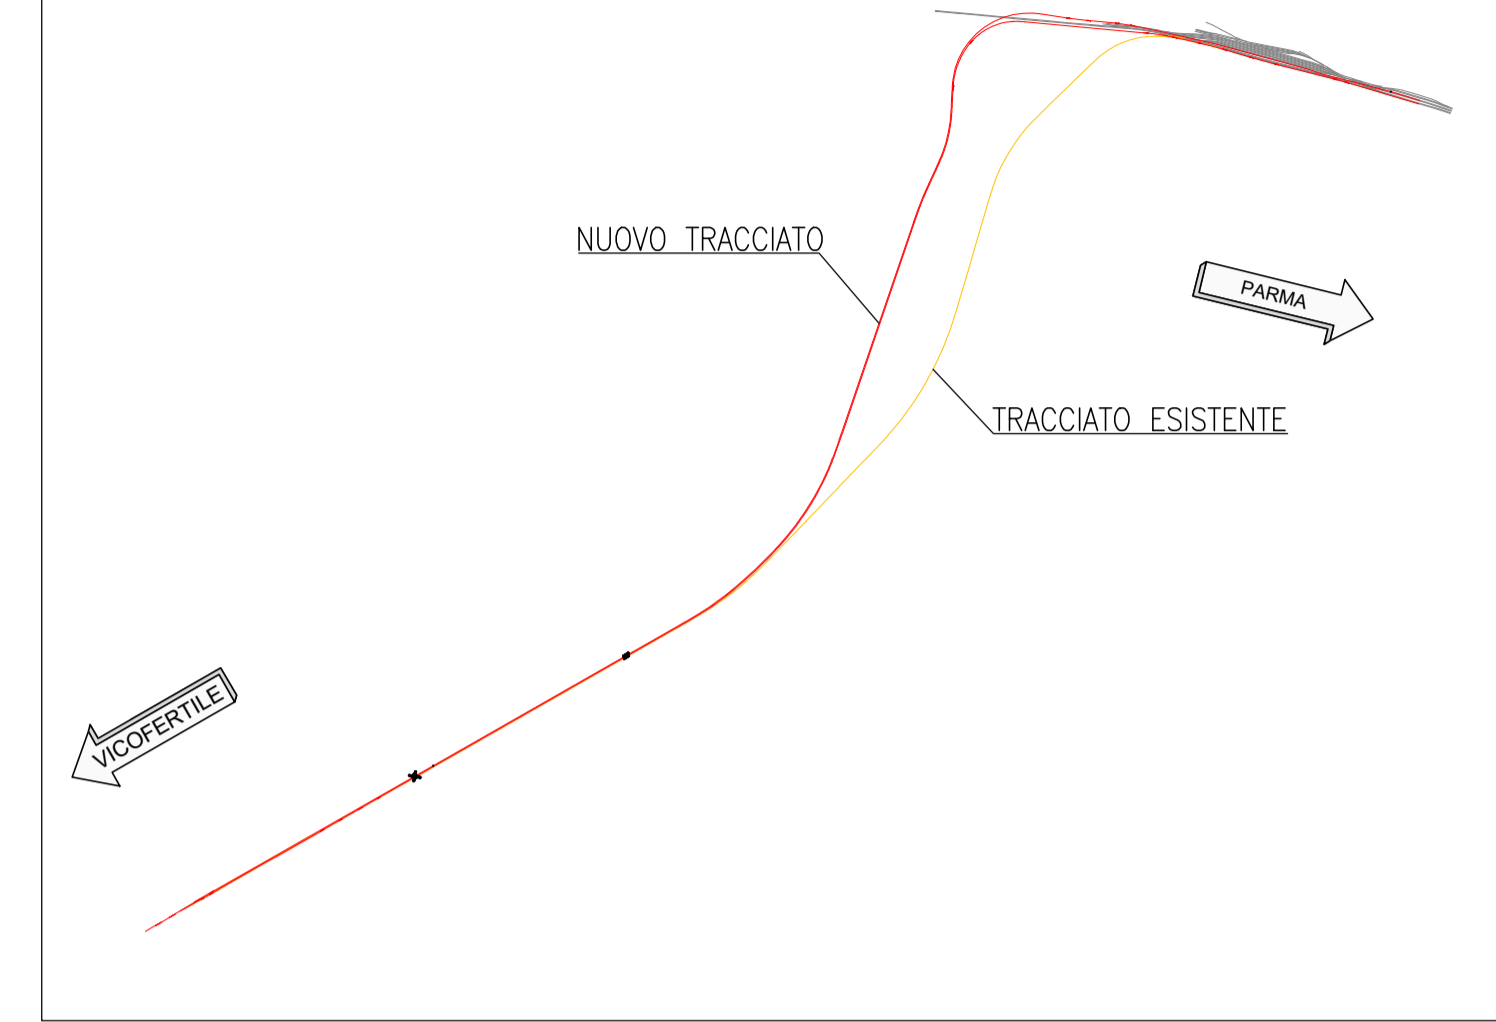


PLANIMETRIA  
SCALA 1:5000

SCALA GRAFICA 1:5000  
0m 50 100 150 200 250m

KEY PLAN - Scala 1:35.000

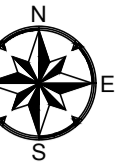

LEGENDA PD 2022

- Asse tracciato ferroviario —
  - Viabilità di progetto —
  - Vincolo Urbanistico —
  - Fascia di rispetto (D.P.R. 753/80) —
  - Vincolo urbanistico —
- Delibera Giunta Regione Emilia-Romagna n. 596 del 21/04/2022  
e Delibera del Comune di Parma n. 27 del 11/04/2022

CUP J81H0200000001

S.O. PROGETTAZIONE INTEGRATA NORD

PROGETTO DEFINITIVO

COMPLETAMENTO RADDOPPIO LINEA PARMA - LA SPEZIA  
(PONTREMOLESE)

TRATTA PARMA - VICOFERTILE

OPERE CIVILI DI LINEA  
FASCE DI RISPETTO E SALVAGUARDIA

PLANIMETRIA

SCALA:  
1:5.000

COMMESSA	LOTTO	FASE	ENTE	TIPO DOC.	OPERA/DISCIPLINA	PROGR.	REV.
IP00	00	D	26	P5	AQ0000	001	A

Rev.	Descrizione	Redatto	Data	Verificato	Data	Approvato	Data	Autorizzato Data
A	AGGIORNAMENTO POST VERIFICA RFI	M. Cecarelli	Nov 2022	M. Scipolini	Nov 2022		Nov 2022	A. Perego Nov 2022

File: IP0000D26PSAQ000001A

n. Elab.:

