


PLANIMETRIA  
SCALA 1:5000



SCALA GRAFICA 1:5000  
0m 50 100 150 200 250m

KEY PLAN - Scala 1:35.000

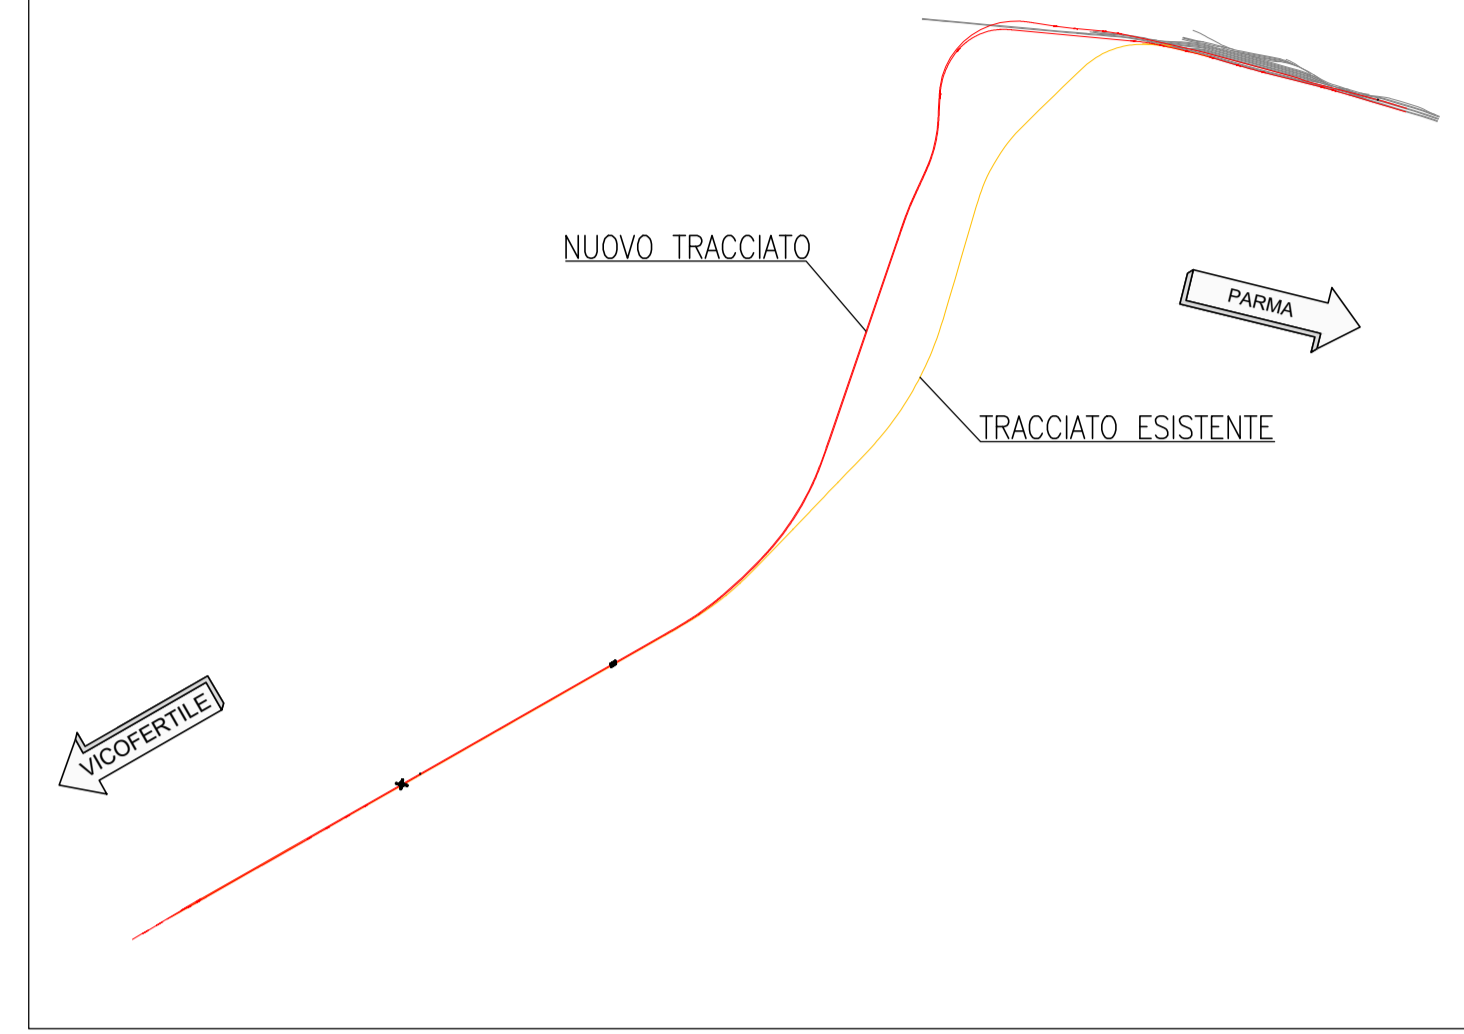

LEGENDA

- Asse tracciato ferroviario PP
- Asse tracciato ferroviario PD
- Vincolo Urbanistico PP
- Fascia di rispetto PP (D.P.R. 753/80)

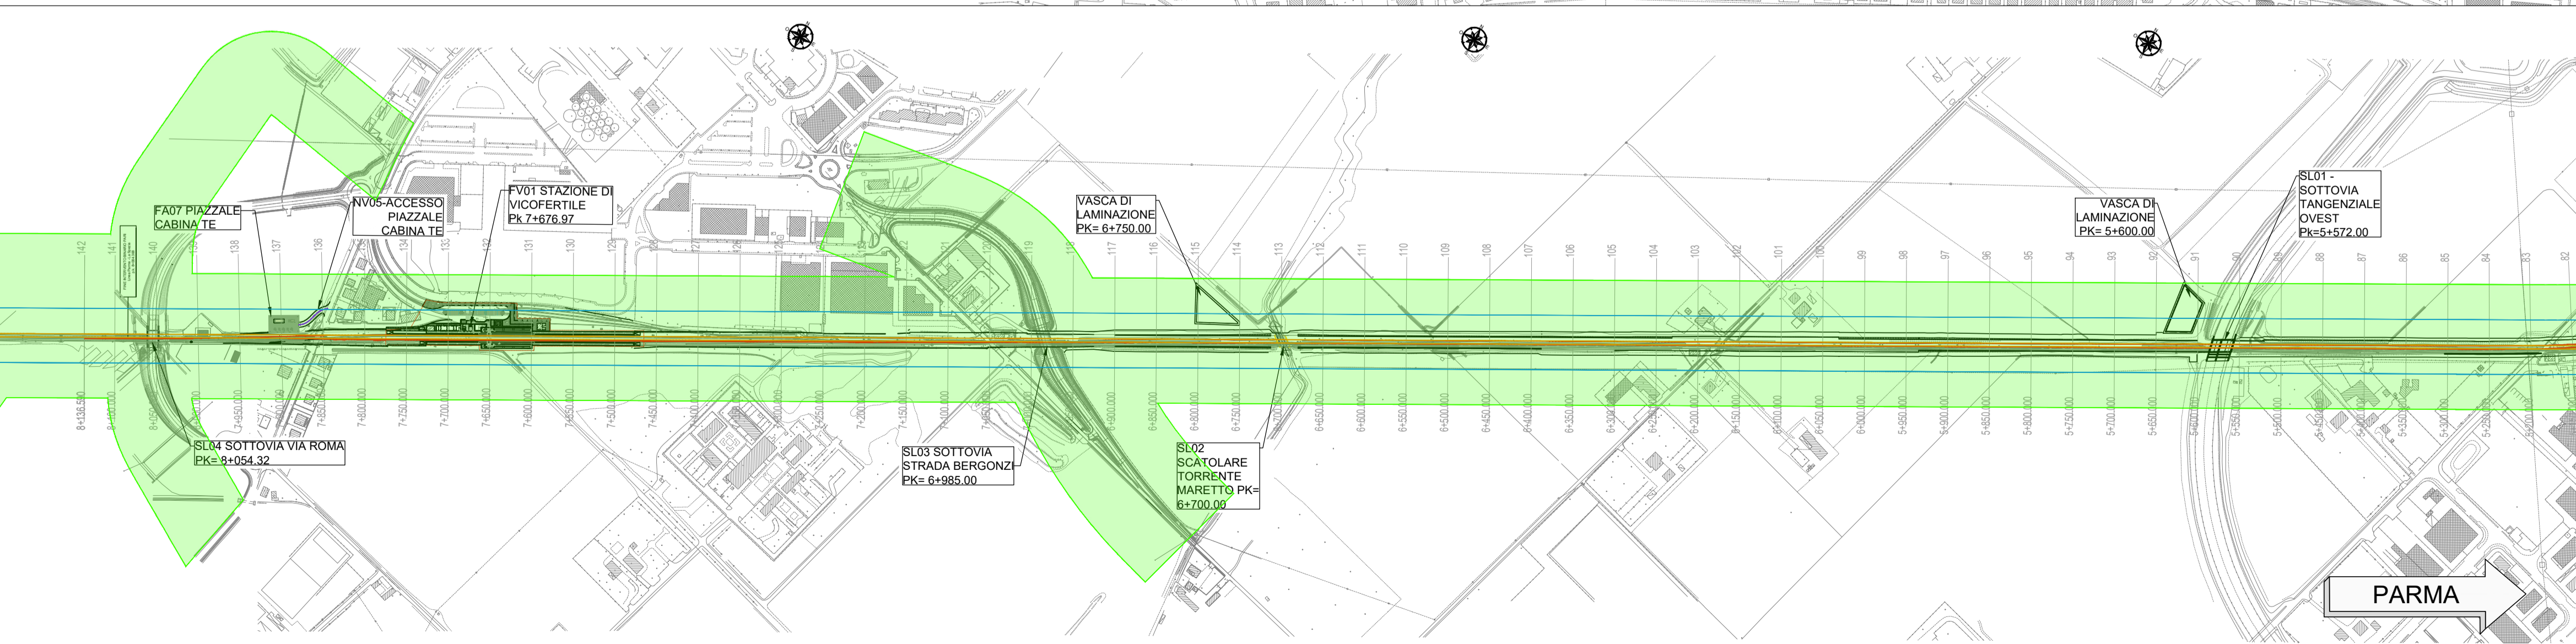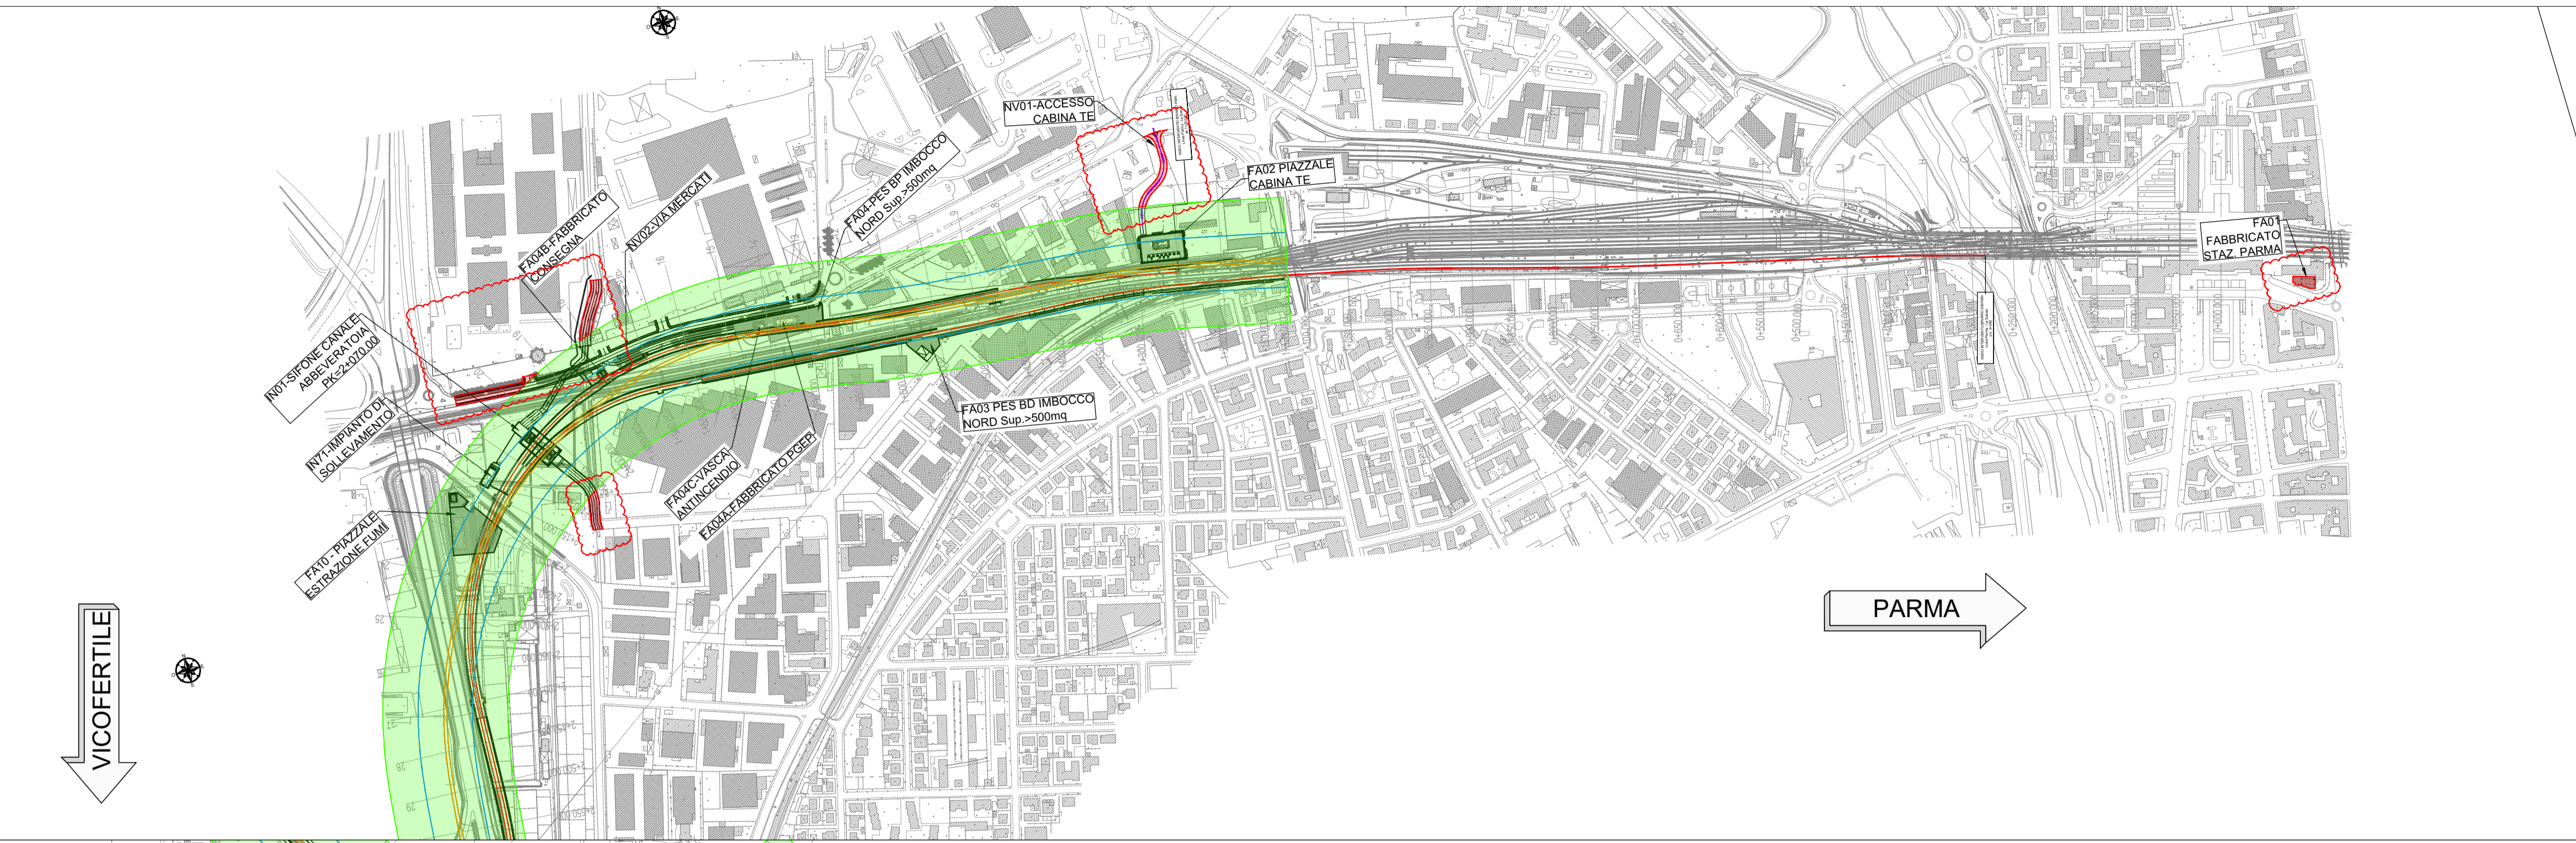

COMMITTENTE:  
**RFI**  
RETE FERROVIARIA ITALIANA  
GRUPPO FERROVIE DELLO STATO ITALIANE

PROGETTAZIONE:  
**ITALFERR**  
GRUPPO FERROVIE DELLO STATO ITALIANE

CUP J81H0200000001

S.O. PROGETTAZIONE INTEGRATA NORD  
PROGETTO DEFINITIVO  
**COMPLETAMENTO RADDOPPIO LINEA PARMA - LA SPEZIA (PONTREMIOLESE)**  
**TRATTA PARMA - VICOFERTILE**

**OPERE CIVILI DI LINEA**  
FASCE DI RISPETTO E SALVAGUARDIA - SOVRAPPOSTO PP- PD  
AL FINE DI INDIVIDUARE OPERE EXTRACORRIFOIDIO

PLANIMETRIA SCALA:  
1:5.000

COMMESSA LOTTO FASE ENTE TIPO DOC. OPERA/DISCIPLINA PROGR. REV.  
IP00 00 D 26 P5 AQ0000 002 A

Rev.	Descrizione	Redatto	Data	Verificato	Data	Approvato	Data	Autorizzato Data
A	EMISSIONE ESECUTIVA	ITF	Gen 2023	M. Sallucini	Gen 2023	G. Fadda	Gen 2023	A. Perego