



PLANIMETRIA BONIFICA ORDIGNI BELLICI PROFONDA  
SCALA 1:1000

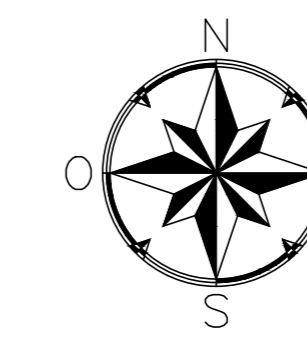


KEY PLAN - Scala 1:35.000

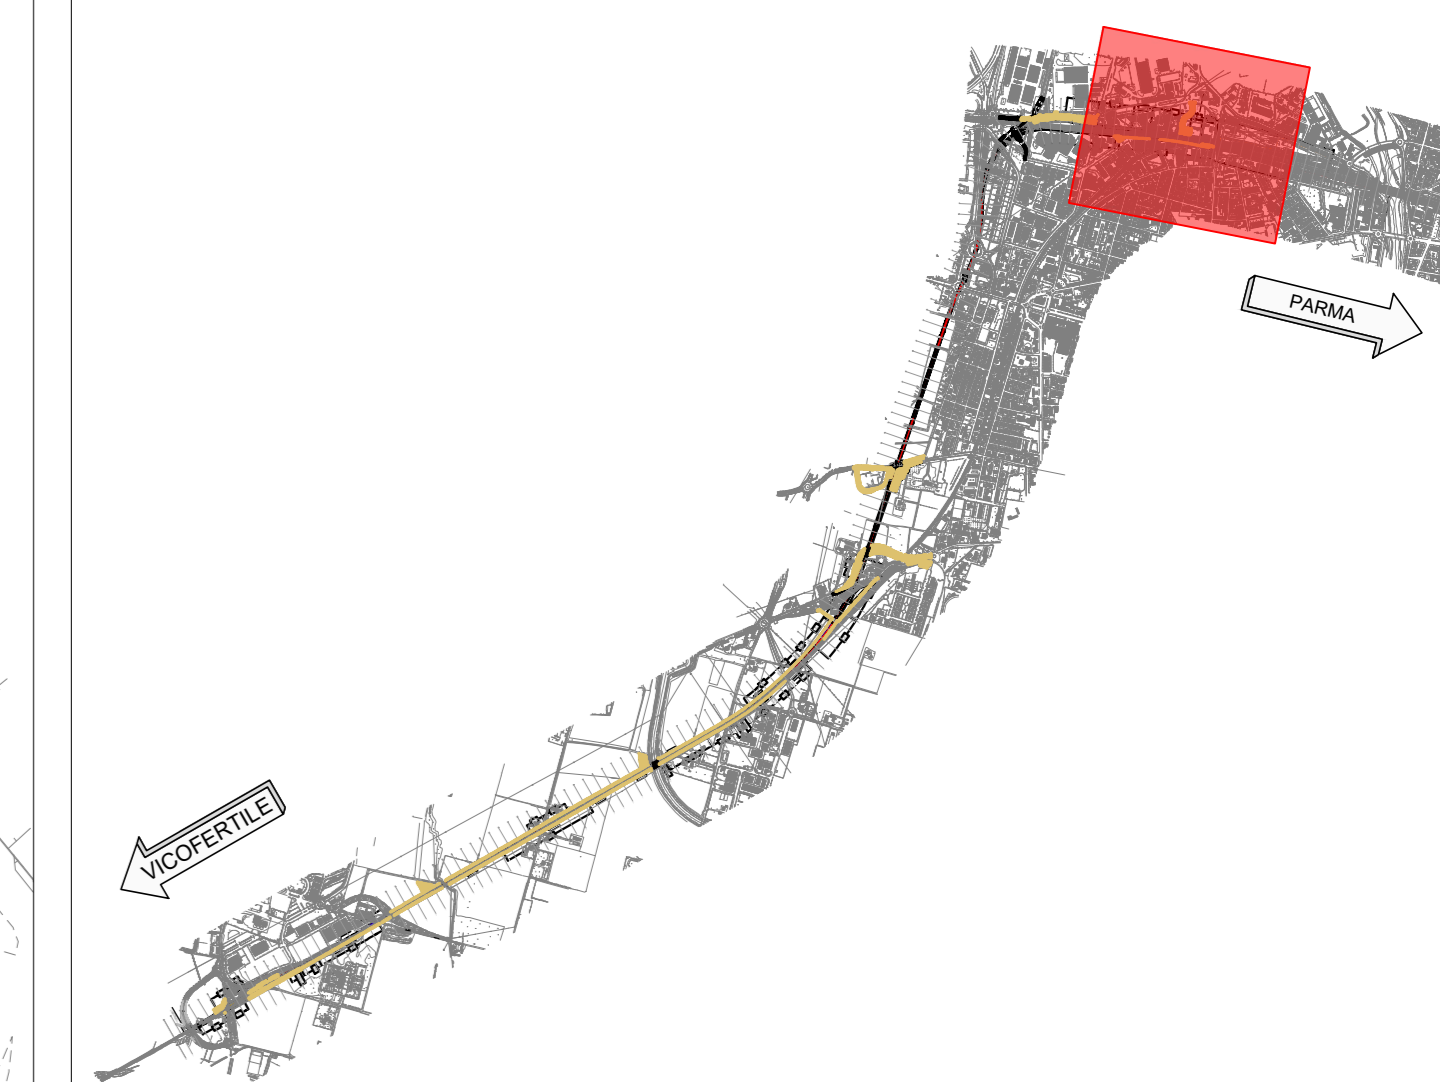

WBS	NUMERO FORI		
	3m	5m	7m
FA02	212	-	-
NV01	340	-	-
FA03	89	-	-
TR01	169	361	275
TR02	48	327	-
RI03	-	38	111
TR03	-	237	560
FA04	163	13	115
NV02	861	-	-
GA01	-	293	310
GA02	-	172	-
GA03	-	107	-
GA04	-	168	-
IND1	-	246	-
IN71	-	456	-
GA05	-	990	-
GA06	-	2367	-
GA07	-	962	-
GA08	-	536	-
IND2	-	218	-
TR04	-	690	-
NV03	1063	-	-
FA05	376	-	-
IN72	-	27	-

FA06	122	-	-
GA09	-	94	247
NV04	1792	-	-
TR05	-	399	331
IND3	286	-	-
TR06	67	136	117
RI02	702	1150	800
SL01	-	-	-
RI03	1556	1253	388
SL02	-	-	33
RI04	269	366	-
RI05	185	210	199
SL03	-	-	-
TR07	160	263	152
FV01	604	319	98
TR08	3	63	181
NV05	72	-	-
FA07	98	-	-
RI06	-	11	86
SL04	-	-	-
RI07	-	-	-
VASCHE	470	522	-

MODALITA' INTERVENTO  
SCALA 1:100

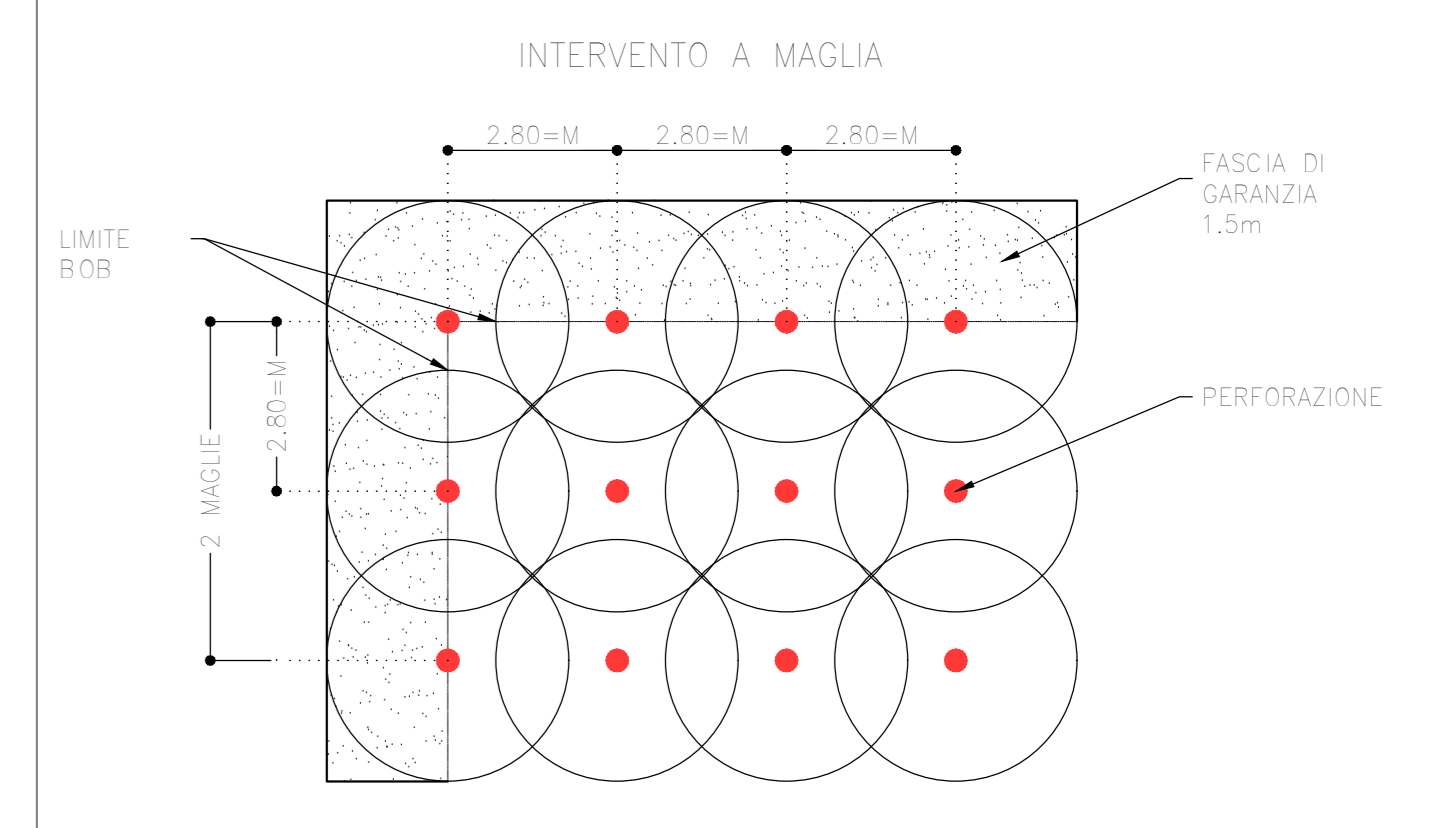

LEGENDA AREE SOGGETTE A BONIFICA

- Descrizione
- Perimetrazione delle aree soggette a BST.
  - Area di BONIFICA SUPERFICIALE (fino a 1 m dal p.c.) con precedente taglio della vegetazione erbacea ed arbustiva, se presente, e BONIFICA SUPERFICIALE.
  - Area di BONIFICA ASSISTITA (fino a 1 m dal p.c.) con precedente taglio della vegetazione erbacea ed arbustiva, se presente, e BONIFICA SUPERFICIALE.
  - Area di BONIFICA PROFONDA (fino a 3 m dal p.c.).
  - Area di BONIFICA PROFONDA (fino a 5 m dal p.c.).
  - Area di BONIFICA PROFONDA (fino a 7 m dal p.c.).

COMMITTENTE: **RFI** RETE FERROVIARIA ITALIANA  
GRUPPO FERROVIE DELLO STATO ITALIANO

PROGETTAZIONE: **ITALFER**  
GRUPPO FERROVIE DELLO STATO ITALIANO

CUP J81H0200000001

S.O. PROGETTAZIONE INTEGRATA NORD

PROGETTO DEFINITIVO

COMPLETAMENTO RADDOPPIO LINEA PARMA - LA SPEZIA (PONTREMOLESE)

TRATTA PARMA - VICOFERTILE

07-BST  
BB01 - TRATTA PARMA-VICOFERTILE (pk.0+000,00-8+136,59)

PLANIMETRIA BST PROFONDA  
TAV. 1/9

SCALA:  
1: 1.000

COMMESSA	LOTTO	FASE	ENTE	TIPO DOC.	OPERA/DISCIPLINA	PROGR.	REV.
I	P	00	D	26	P7	BB0102	001 C

Rev.	Descrizione	Redatto	Data	Verificato	Data	Approvato	Data	Autorizzato Data
A	EMMISSIONE ESECUTIVA	P. Cusano	Feb-22	L. Masi	Feb-22	G. Fasola	Feb-22	
B	EMMISSIONE ESECUTIVA	P. Cusano	Apr-22	L. Masi	Apr-22	G. Fasola	Apr-22	
C	AGGIORNAMENTO POST VERIFICA RFI	P. Cusano	06/2022	L. Masi	06/2022	G. Fasola	06/2022	A. Perego