



PLANIMETRIA BONIFICA ORDIGNI BELLICI PROFONDA
SCALA 1:1000

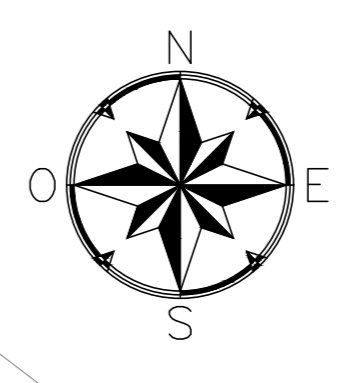


VICOFERTILE

KEY PLAN - Scala 1:35.000

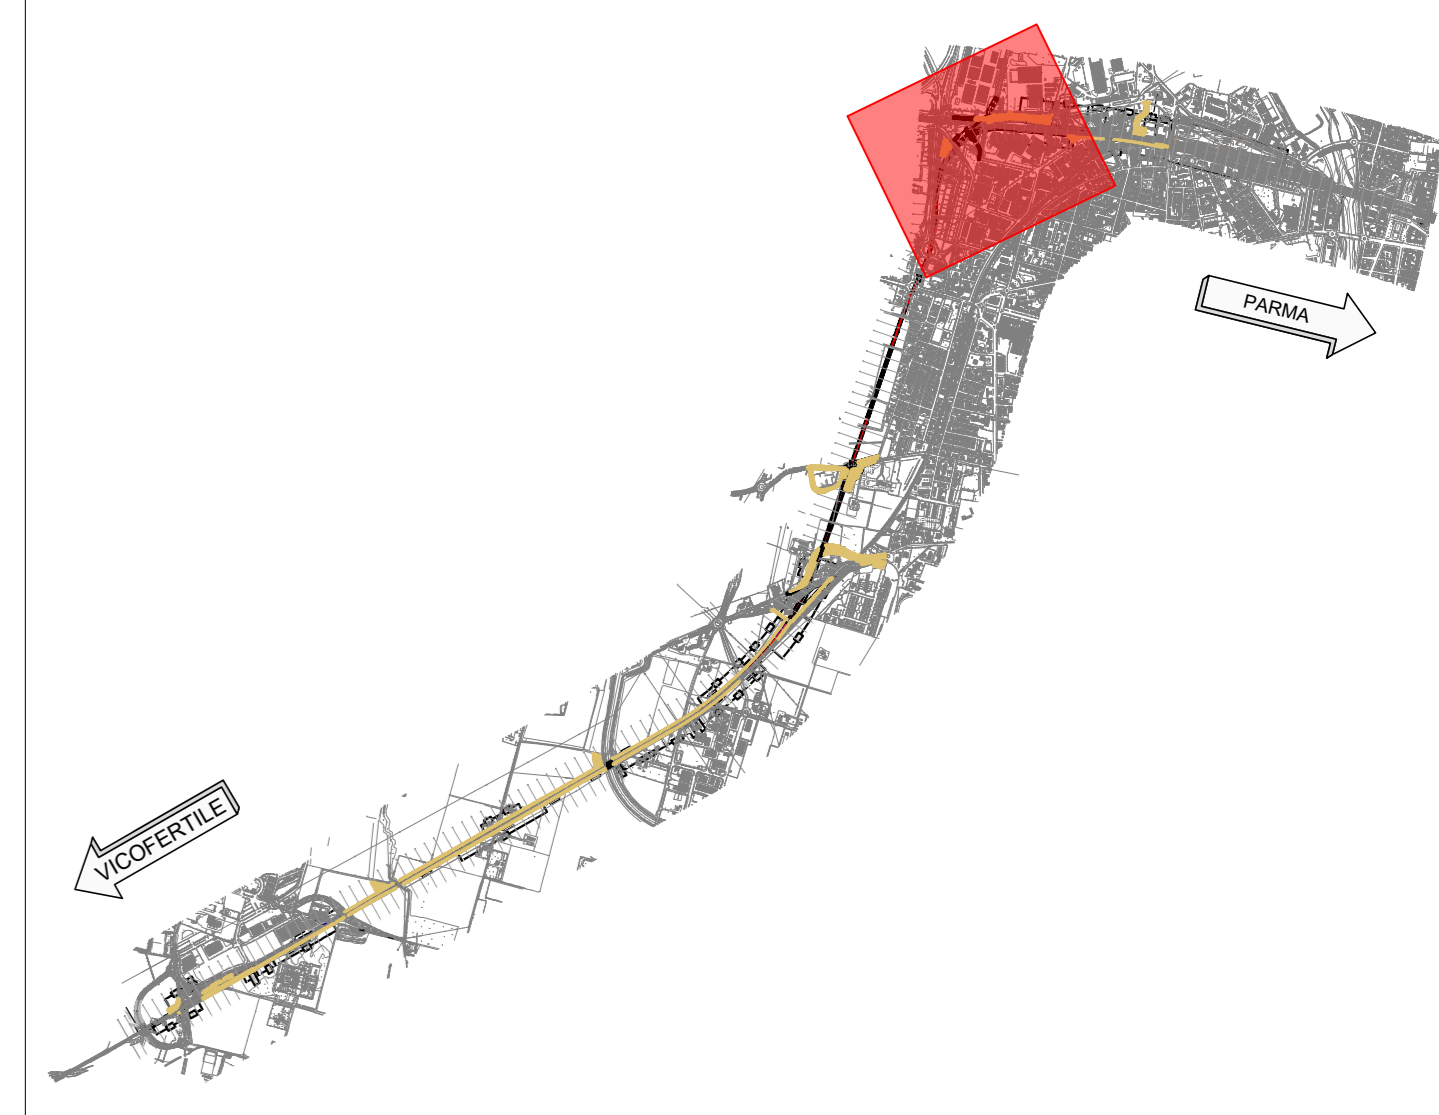

WBS	NUMERO FORI			WBS	NUMERO FORI		
	3m	5m	7m		3m	5m	7m
FA02	212	-	-	FA06	122	-	-
NV01	340	-	-	GA09	-	94	247
FA03	89	-	-	NV04	1792	-	-
TR01	169	361	275	TR05	-	399	331
TR02	48	327	-	IN03	286	-	-
RI03	-	38	111	TR06	67	136	117
TR03	-	237	560	RI02	702	1150	800
FA04	163	13	115	SL01	-	-	-
NV02	861	-	-	RI03	1556	1253	388
GA01	-	-	293	SL02	-	-	33
GA02	-	-	172	RI04	269	366	-
GA03	-	-	107	RI05	185	210	199
GA04	-	-	168	SL03	-	-	-
IN01	-	-	246	TR07	160	263	152
IN71	-	-	456	FV01	604	319	98
GA05	-	-	990	TR08	3	63	181
GA06	-	-	2367	NV05	72	-	-
GA07	-	-	462	RI07	98	-	-
GA08	-	-	536	RI06	-	11	86
IN02	-	-	218	SL04	-	-	-
TR04	-	-	690	RI07	-	-	-
NV03	1063	-	-	VASCHE	470	522	-
FA05	376	-	-				
IN72	-	-	27				

MODALITA' INTERVENTO
SCALA 1:100

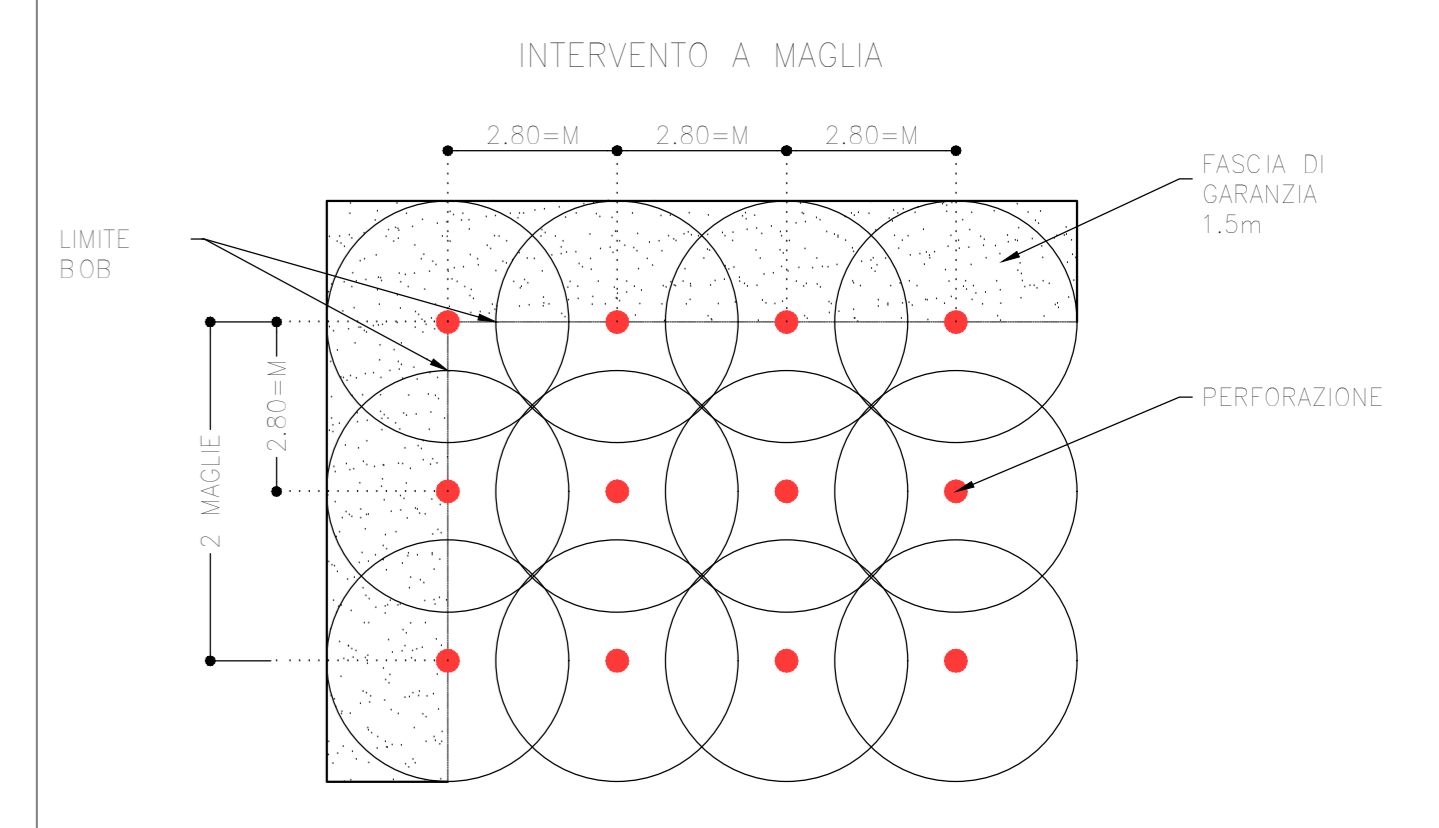

LEGENDA AREE SOGGETTE A BONIFICA

Descrizione
Perimetrazione delle aree soggette a BST.
Area di BONIFICA SUPERFICIALE (fino a 1 m dal p.c.) con precedente taglio della vegetazione erbacea ed arbustiva, se presente.
Area di BONIFICA ASSISTITA (fino a 1 m dal p.c.) con precedente taglio della vegetazione erbacea ed arbustiva, se presente, e BONIFICA SUPERFICIALE.
Area di BONIFICA PROFONDA (fino a 3 m dal p.c.)
Area di BONIFICA PROFONDA (fino a 5 m dal p.c.)
Area di BONIFICA PROFONDA (fino a 7 m dal p.c.)

COMMITTENTE:

PROGETTAZIONE:

CUP J81H0200000001

S.O. PROGETTAZIONE INTEGRATA NORD
PROGETTO DEFINITIVO
COMPLETAMENTO RADDOPPIO LINEA PARMA - LA SPEZIA (PONTREMOLESE)
TRATTA PARMA - VICOFERTILE
07-BST
BB01 - TRATTA PARMA-VICOFERTILE (pk.0+000,00-8+136,59)

PLANIMETRIA BST PROFONDA
TAV. 2/9

SCALA: 1:1.000

COMMESSA	LOTTO	FASE	ENTE	TIPO DOC.	OPERA/DISCIPLINA	PROGR.	REV.
I	P	00	00	D	26	P7	B0102 002 C

Rev.	Descrizione	Redatto	Data	Verificato	Data	Approvato	Data	Autorizzato Data
A	EMISSIONE ESECUTIVA	P. Cuomo	Feb-22	L. Masi	Feb-22	G. Fadda	Feb-22	
B	EMISSIONE ESECUTIVA	P. Cuomo	Apr-22	L. Masi	Apr-22	G. Fadda	Apr-22	
C	AGGIORNAMENTO DOT VERIFICA RI	P. Cuomo	08/2022	L. Masi	08/2022	G. Fadda	08/2022	

File: IP00002P78B0102002C.dwg

n. Etab: