
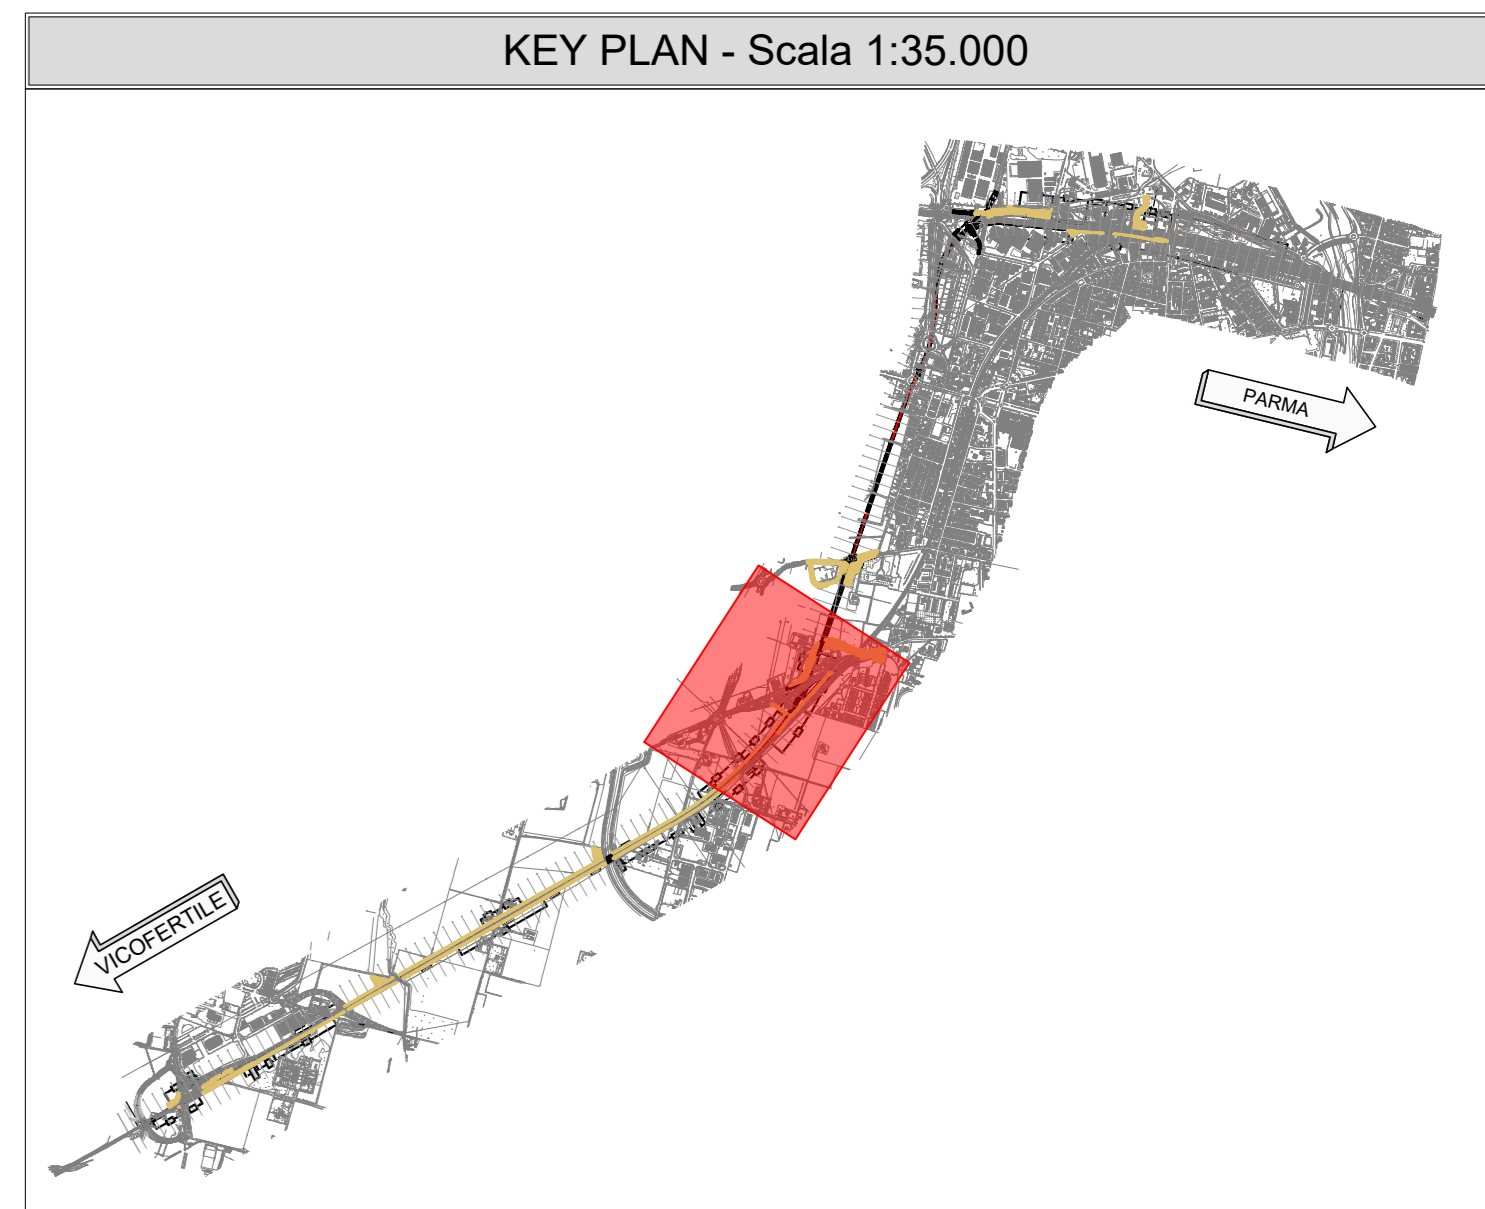



PLANIMETRIA BONIFICA ORDIGNI BELLICI PROFONDA
SCALA 1:1000

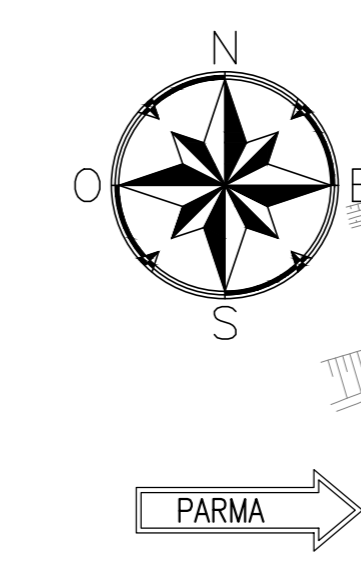

| WBS | NUMERO FORI | | |
|------|-------------|-----|------|
| | 3m | 5m | 7m |
| FA02 | 212 | - | - |
| NV01 | 340 | - | - |
| FA03 | 89 | - | - |
| TR01 | 169 | 361 | 275 |
| TR02 | - | 48 | 327 |
| RI01 | - | 38 | 111 |
| TR03 | - | 237 | 560 |
| FA04 | 163 | 13 | 115 |
| NV02 | 861 | - | - |
| GA01 | - | - | 293 |
| GA02 | - | - | 172 |
| GA03 | - | - | 107 |
| GA04 | - | - | 168 |
| IN01 | - | - | 246 |
| IN71 | - | - | 456 |
| GA05 | - | - | 990 |
| GA06 | - | - | 2367 |
| GA07 | - | - | 962 |
| GA08 | - | - | 536 |
| IN02 | - | - | 218 |
| TR04 | - | - | 690 |
| NV03 | 1063 | - | - |
| FA05 | 376 | - | - |
| IN72 | - | - | 27 |

| | | | |
|--------|------|------|-----|
| FA06 | 122 | - | - |
| GA09 | - | - | 94 |
| NV04 | 1792 | - | - |
| TR05 | - | - | 399 |
| IN03 | 286 | - | - |
| TR06 | 67 | 136 | 117 |
| RI02 | 702 | 1150 | 800 |
| SL01 | - | - | - |
| RI03 | 1556 | 1253 | 388 |
| SL02 | - | - | 33 |
| RI04 | 269 | 366 | - |
| RI05 | 185 | 210 | 199 |
| SL03 | - | - | - |
| TR07 | 160 | 263 | 152 |
| FV01 | 604 | 319 | 98 |
| TR08 | 3 | 63 | 181 |
| NV05 | 72 | - | - |
| RI07 | 98 | - | - |
| RI06 | - | - | 11 |
| SL04 | - | - | - |
| RI07 | - | - | - |
| VASCHE | 470 | 522 | - |

MODALITA INTERVENTO
SCALA 1:100

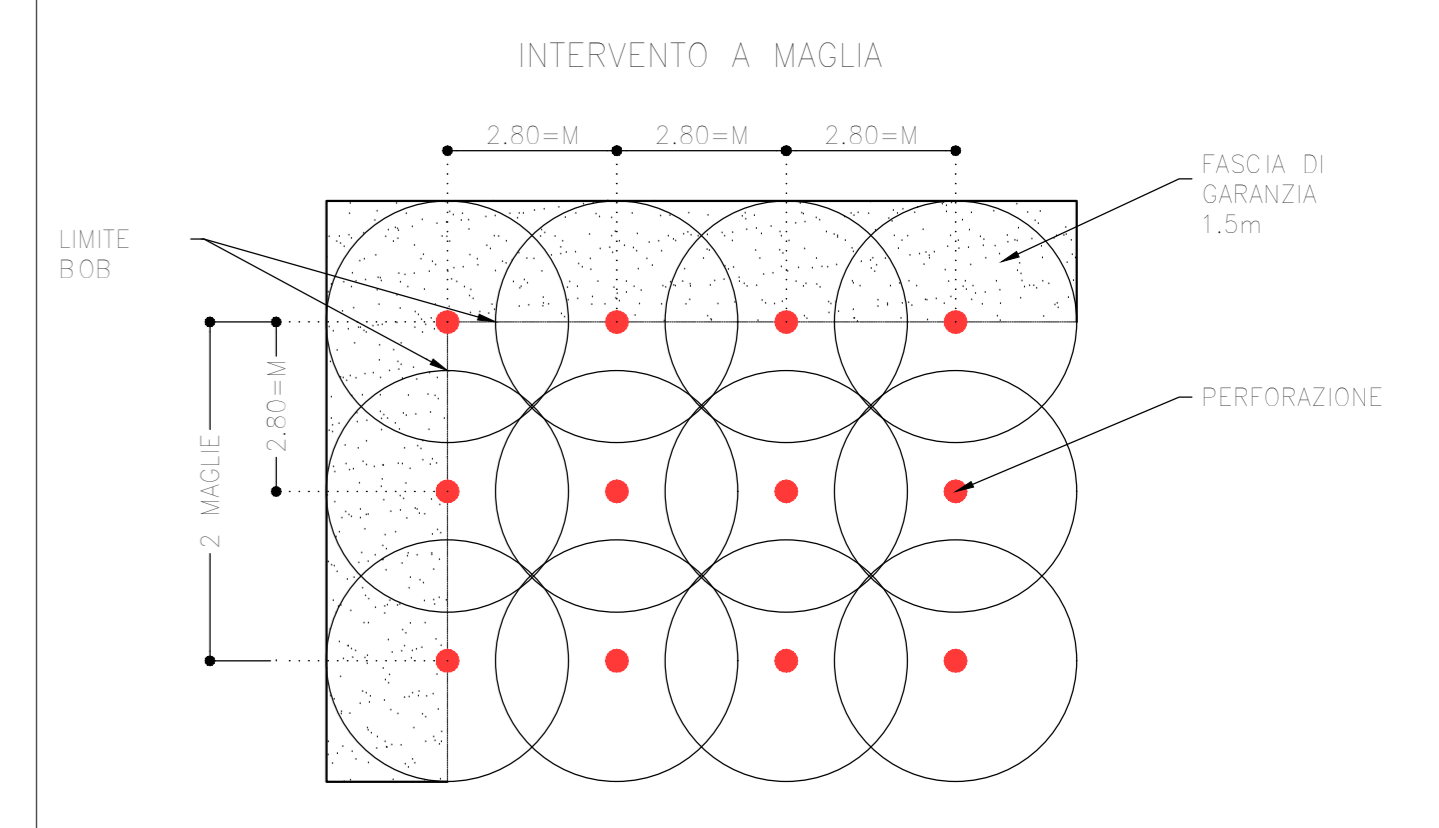

LEGENDA AREE SOGGETTE A BONIFICA

| Descrizione |
|--|
| Perimetrazione delle aree soggette a BST. |
| Area di BONIFICA SUPERFICIALE (fino a 1 m dal p.c.) con precedente taglio della vegetazione erbacea ed arbustiva, se presente. |
| Area di BONIFICA ASSISTITA (fino a 1 m dal p.c.) con precedente taglio della vegetazione erbacea ed arbustiva, se presente, e BONIFICA SUPERFICIALE. |
| Area di BONIFICA PROFONDA (fino a 3 m dal p.c.) |
| Area di BONIFICA PROFONDA (fino a 5 m dal p.c.) |
| Area di BONIFICA PROFONDA (fino a 7 m dal p.c.) |

COMMITTENTE: **RFI** RETE FERROVIARIA ITALIANA
GRUPPO FERROVIE DELLO STATO ITALIANO

PROGETTAZIONE: **ITALFER**
GRUPPO FERROVIE DELLO STATO ITALIANO

CUP J81H0200000001

S.O. PROGETTAZIONE INTEGRATA NORD
PROGETTO DEFINITIVO
COMPLETAMENTO RADDOPPIO LINEA PARMA - LA SPEZIA (PONTREMIOLESE)
TRATTA PARMA - VICOFERTILE

07-BST
BB01 - TRATTA PARMA-VICOFERTILE (pk.0+000,00-8+136,59)

PLANIMETRIA BST PROFONDA
TAV. 5/9

SCALA:
1 : 1.000

| COMMESSA | LOTTO | FASE | ENTE | TIPO DOC. | OPERA/DISCIPLINA | PROGR. | REV. |
|----------|-------|------|------|-----------|------------------|--------|-------|
| I | P | 00 | D | 26 | P7 | BB0102 | 005 C |

| Rev. | Descrizione | Redatto | Data | Verificato | Data | Approvato | Data | Autorizzato Data |
|------|--------------------------------|----------|---------|------------|---------|-----------|---------|------------------|
| A | EMISSIONE ESECUTIVA | P.Ciurlo | Feb-22 | L. Mios | Feb-22 | G. Fadda | Feb-22 | |
| B | EMISSIONE ESECUTIVA | P.Ciurlo | Apr-22 | L. Mios | Apr-22 | G. Fadda | Apr-22 | |
| C | AGGIORNAMENTO POST VERIFICA R1 | P.Ciurlo | 04/2022 | L. Mios | 04/2022 | G. Fadda | 04/2022 | |