



PLANIMETRIA
SCALA 1:1000

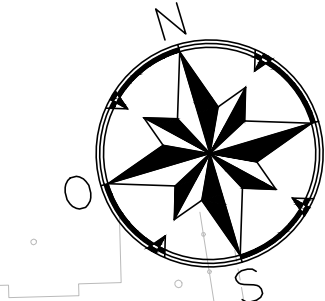

VICOFERTILE ←


PARMA →

KEY PLAN - Scala 1:35.000

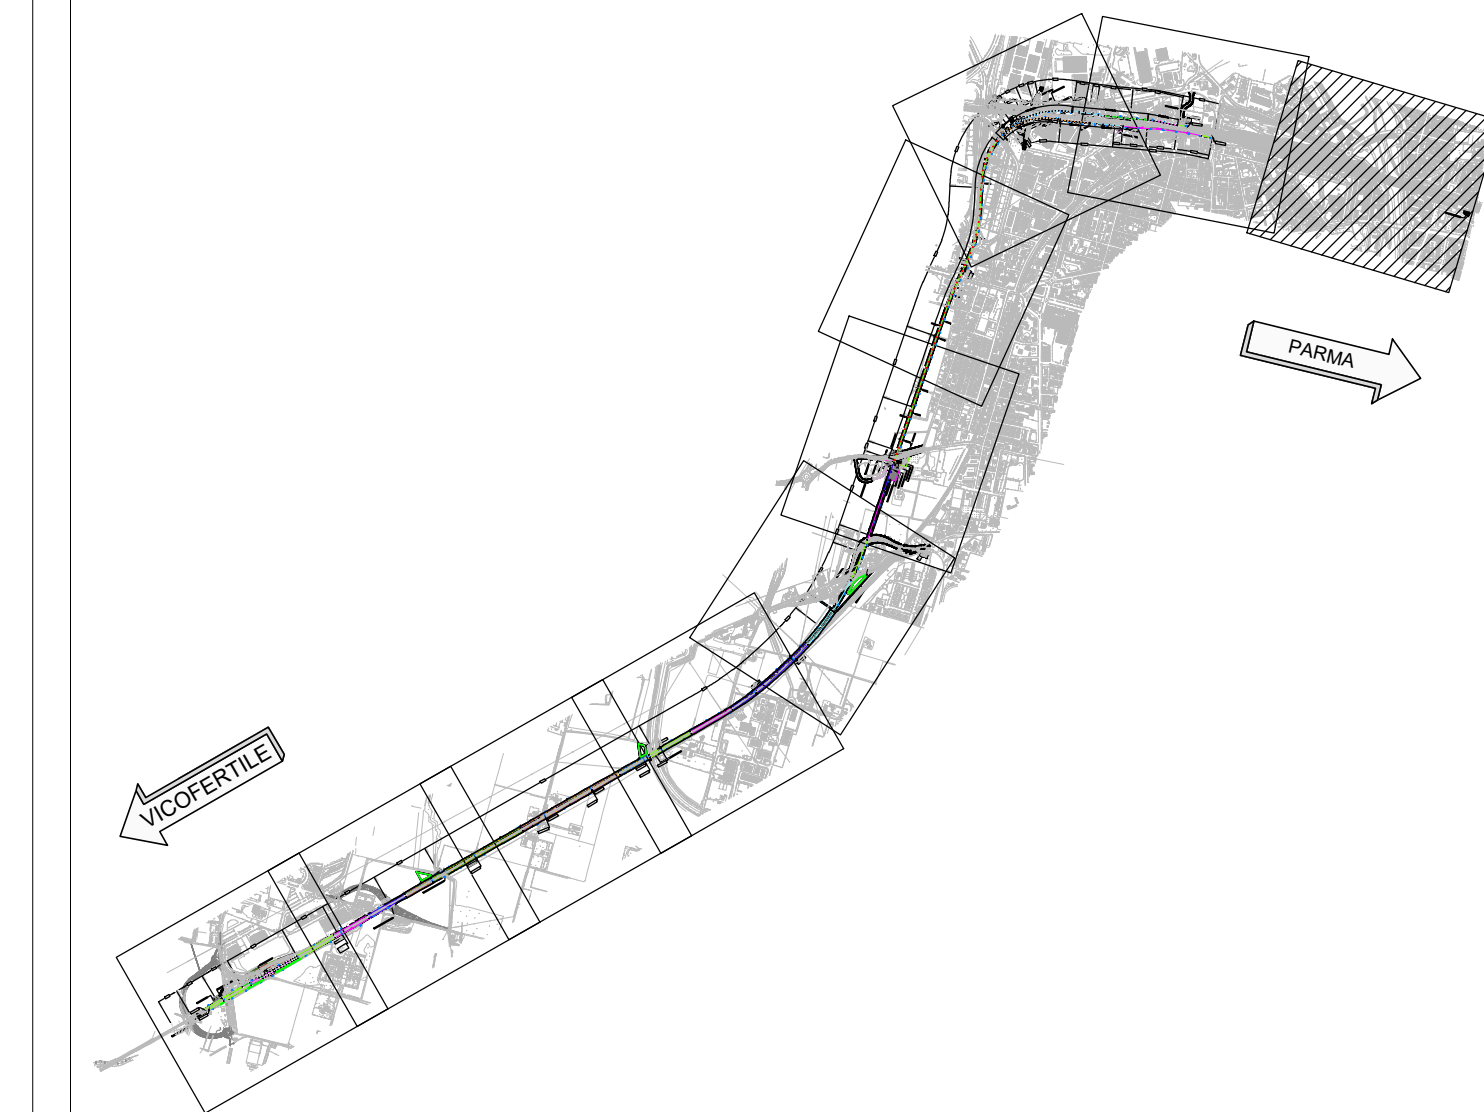

LEGENDA

	NORD
	DIREZIONE
	ASSE DI PROGETTO
	CANALETTA IN CLS 40x40
	CANALETTA IN CLS 50x50
	CANALETTA IN CLS 50x60
	CANALETTA IN CLS 60x60
	COLLETTORE IN PVC SN8 D315
	COLLETTORE IN PVC SN8 D400
	COLLETTORE IN PVC SN8 D500
	COLLETTORE IN PVC SN8 D630
	COLLETTORE IN PVC SN8 D800
	FOSSO TRAPEZIO IN TERRA 50x50
	FOSSO TRAPEZIO IN TERRA 70x50
	FOSSO TRAPEZIO IN TERRA 100x50
	EMBRICE
	POZZETTO IN CLS 80x80 H=VAR.
	POZZETTO DI ISPEZIONE IN CLS 60x60 H=VAR.

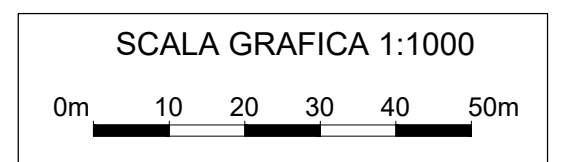

FA01 - FABBRICATO STAZ. PARMA

COMMITTENTE:

PROGETTAZIONE:

CUP J81H0200000001

S.O. PROGETTAZIONE INTEGRATA NORD
PROGETTO DEFINITIVO
COMPLETAMENTO RADDOPPIO LINEA PARMA - LA SPEZIA (PONTREMOLESE)
TRATTA PARMA - VICOFERTILE

IDRAULICA E IDROLOGIA
ID01 - IDRAULICA DI PIATTAFORMA

PLANIMETRIA DI SMALTIMENTO IDRAULICO
TAV. 1/10

SCALA:
1:1000

COMMESSA LOTTO FASE ENTE TIPO DOC. OPERA/DISCIPLINA Progr. REV.
IP00 00 D 26 P7 ID0102 001 B

Rev.	Descrizione	Redatto	Data	Verificato	Data	Approvato	Data	Autorizzato Data
A	EMISSIONE ESECUTIVA	P. Cusani	Mar-22	C. Ceppellini	Mar-22	G. Faldas	Mar-22	A. Perego
B	EMISSIONE ESECUTIVA	P. Cusani	Mar-22	C. Ceppellini	Mar-22	G. Faldas	Mar-22	

