


PLANIMETRIA
SCALA 1:1000

KEY PLAN - Scala 1:35.000

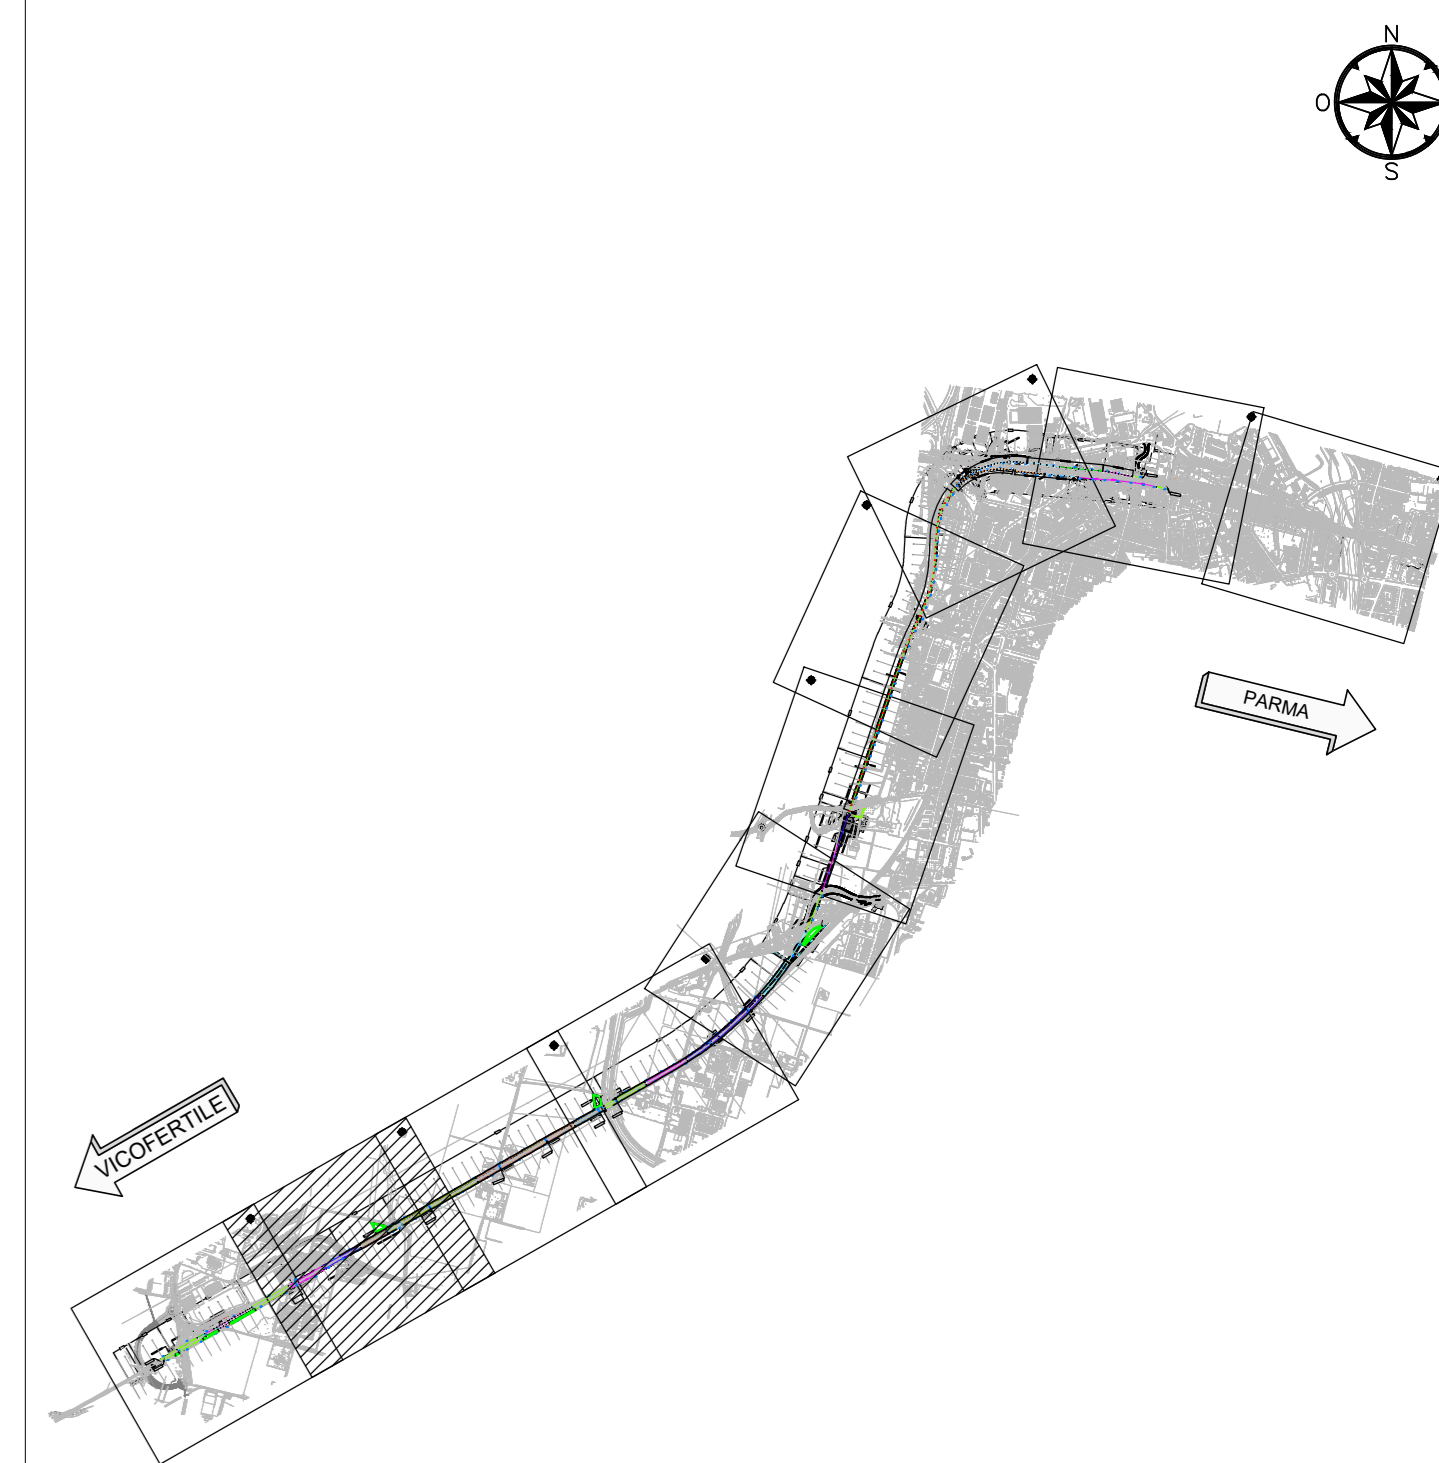

LEGENDA

	NORD
	DIREZIONE
	ASSE DI PROGETTO
	CANALETTA IN CLS 40x40
	CANALETTA IN CLS 50x50
	CANALETTA IN CLS 50x60
	CANALETTA IN CLS 60x60
	COLLETTORE IN PVC SN8 D315
	COLLETTORE IN PVC SN8 D400
	COLLETTORE IN PVC SN8 D500
	COLLETTORE IN PVC SN8 D630
	COLLETTORE IN PVC SN8 D800
	FOSSO TRAPEZIO IN TERRA 50x50
	FOSSO TRAPEZIO IN TERRA 70x50
	FOSSO TRAPEZIO IN TERRA 100x50
	EMBRICE
	POZZETTO IN CLS 80X80 H=VAR.
	POZZETTO DI ISPEZIONE IN CLS 60X60 H=VAR.

SCALA GRAFICA 1:1000
0m 10 20 30 40 50m

CODICE	PK INIZIO	PK FINE	Hiniz	Hfin	LUNGEZZA	BASE	ALTEZZA	DIAMETRO	SCABREZZA	PENDENZA	RECAPITO
-	km	km	m	m	m	m	m	mm	mm ^{1/3} · s ⁻¹	m/m	-
CN	7+400	7+280 - P39-P40	80,43	80,53	120	0,4	0,4	-	60	0,005	
CN	7+280 - P39-P40	7+160	80,43	80,53	120	0,5	0,5	-	60	0,005	
CN	7+160	7+100 - P37-P38	79,57	79,57	60	0,5	0,5	-	60	0,005	
CN	7+100 - P37-P38	7+020	79,47	79,47	80	0,5	0,6	-	60	0,004	
CN	7+020	6+900 - P35-P36	78,79	78,79	120	0,6	0,6	-	60	0,003	
TR	6+900 - P35-P36	6+840	78,69	78,69	60	0,7	0,5	-	60	0,003	
TR	6+840	6+760 - P33-P34	78,19	78,19	80	0,7	0,5	-	35	0,004	
TR	6+712	6+760 - P33-P34	78,42	78,32	48	0,5	0,5	-	35	0,002	
CO	6+760 - P33	6+760 - P34	77,79	77,67	18	-	-	630	80	0,007	
CO	6+760 - P34	VASCA 5	77,67	77,50	11	-	-	630	80	0,150	

CODICE ELEMENTI	
LATO BINARIO	LATO BINARIO
D	binario dispari
P	binario pari
C	centrale
TIPO ELEMENTO	
CN	canaletta in cls
FT	fossi di guardia in terra
CO	Tubi in PVC SN8 - SDR 34 / CLS
Pn	Punto in cui cambia dimensione/tipologia di manufatto

L'ALTEZZA DEI POZZETTI E INDICATIVA			
COLLETTORE	B (cm)	POZZETTO	L (cm)
D (mm)			H (cm)
500	80	80	150
630	100	100	150
800	120	120	150

V5

COMMITTENTE:

PROGETTAZIONE:

CUP J81H0200000001

S.O. PROGETTAZIONE INTEGRATA NORD
PROGETTO DEFINITIVO
COMPLETAMENTO RADDOPPIO LINEA PARMA - LA SPEZIA (PONTREMOLESE)
TRATTA PARMA - VICOFERTILE
IDRAULICA E IDROLOGIA
 ID01 - IDRAULICA DI PIATTAFORMA

PLANIMETRIA DI SMALTIMENTO IDRAULICO
TAV. 9/10

SCALA: 1:1000

Rev.	Descrizione	Redatto	Data	Verificato	Data	Approvato	Data	Autorizzato	Data
A	EMMISSIONE ESECUTIVA	P. Ciurlo	Feb-22	C. Ceppellini	Feb-22	G. Falda	Feb-22		
B	EMMISSIONE ESECUTIVA	P. Ciurlo	Mar-22	C. Ceppellini	Mar-22	G. Falda	Mar-22		
C	AGGIORNAMENTO POST VERIFICA RFI	P. Ciurlo	04/2022	C. Ceppellini	04/2022	G. Falda	04/2022		

File: I:\00000287\F010102009C n. Elab.: