


19,8

VICOFERTILE

PARMA

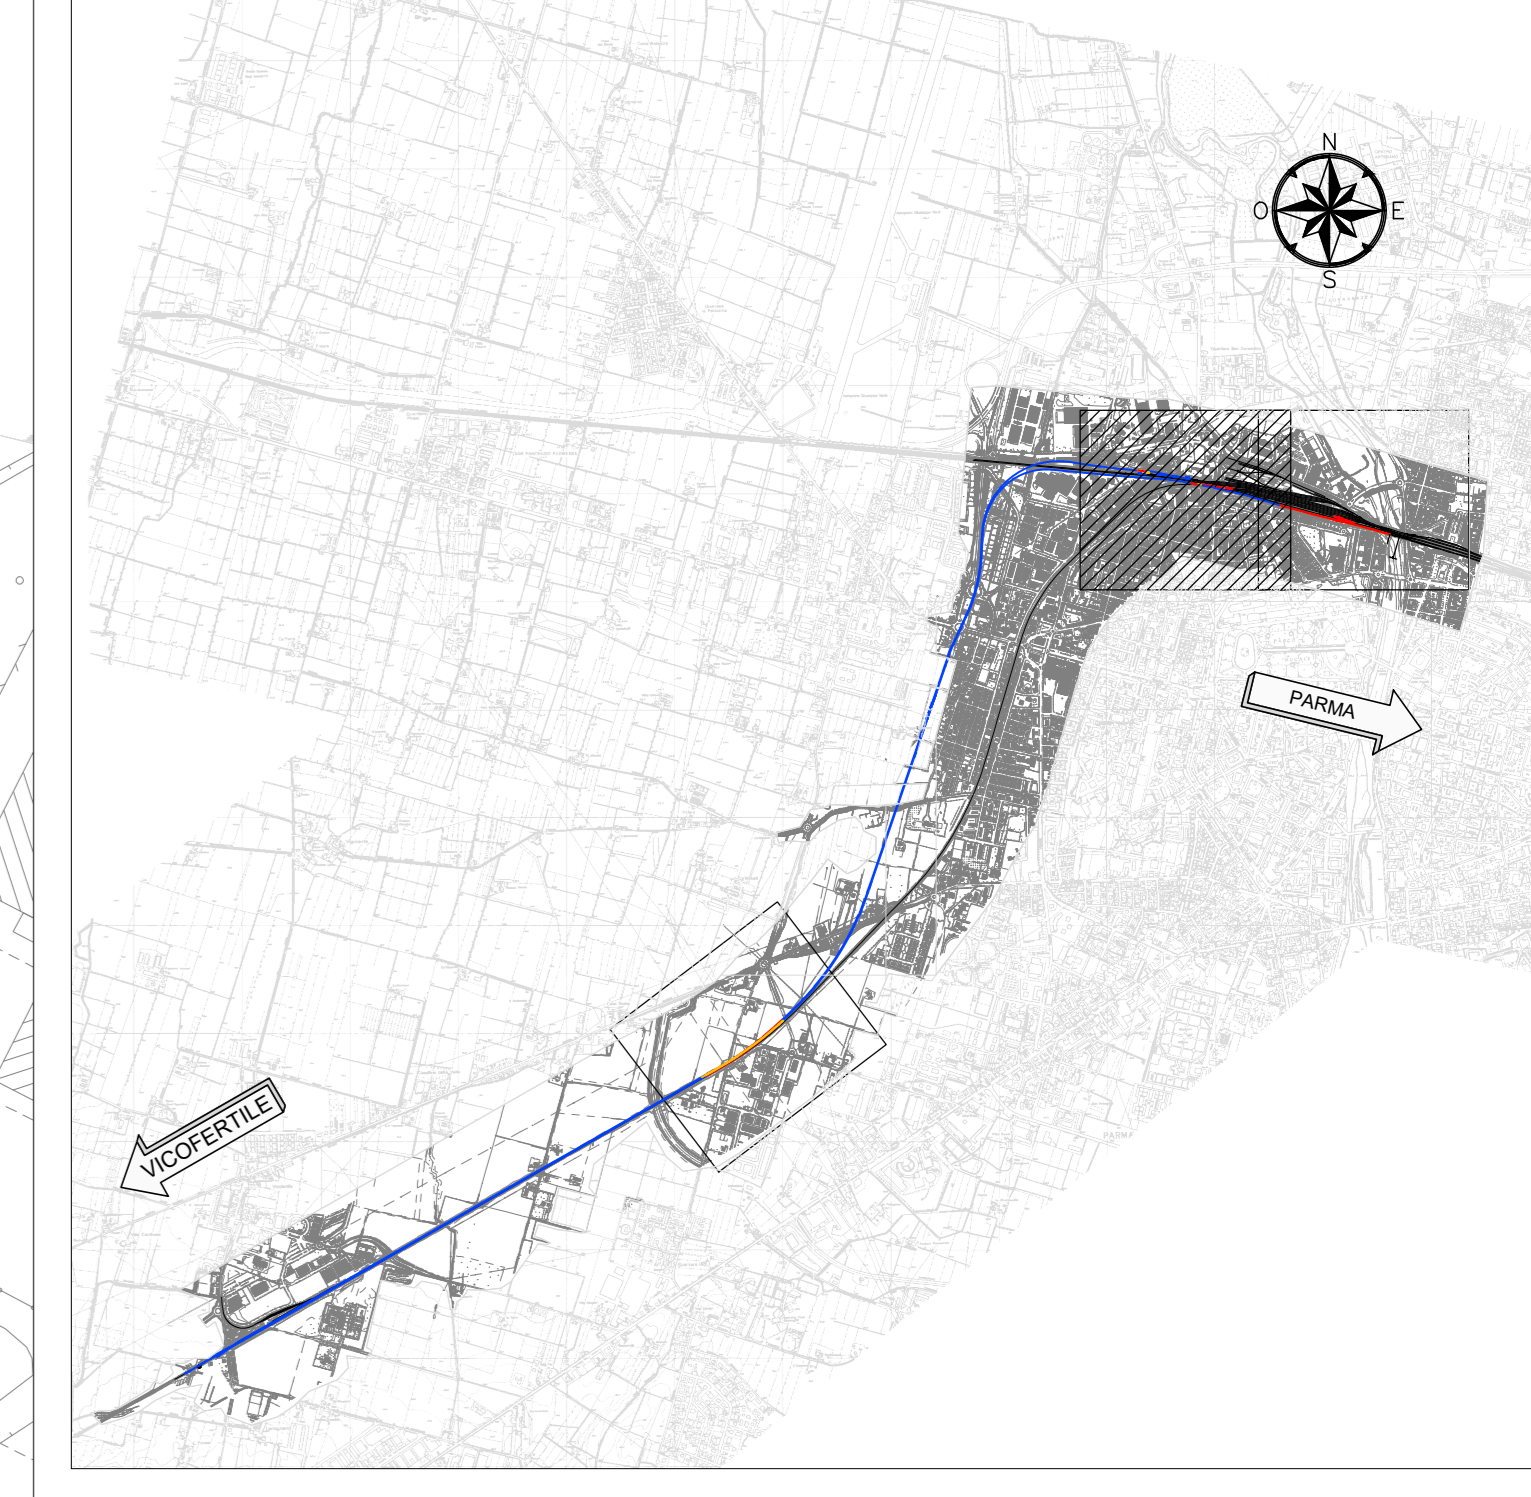

SCALA GRAFICA 1:1000

LEGENDA

	NORD
	DIREZIONE
	PROGETTO IN FASE CORRENTE
	DEMOLITO IN FASE CORRENTE
	PROGETTO PROVVISORIO IN FASE CORRENTE
	REALIZZATO IN FASE PRECEDENTI
	ASSE ESISTENTE NON DEMOLITO

COMMITTENTE:

PROGETTAZIONE:

CUP J81H0200000001

S.O. PROGETTAZIONE INTEGRATA NORD

PROGETTO DEFINITIVO

COMPLETAMENTO RADDOPPIO LINEA PARMA - LA SPEZIA (PONTREMOLESE)

TRATTA PARMA - VICOFERTILE

03-TRACCIATI

IF01 - TRATTA PARMA-VICOFERTILE (pk.0+000,00-8+136,59)

PLANIMETRIA DELLE FASI
FASE 4 - TAV. 2/3

SCALA: 1:1.000

Rev.	Descrizione	Redatto	Data	Verificato	Data	Approvato	Data	Autorizzato	Data
A	EMISSIONE ESECUTIVA	P. Cuomo	Feb 2022	C. Caracciolo	Feb 2022	G. Fadda	Feb 2022	A. Perego	
B	AGGIORNAMENTO POST-ESERCIZI	P. Cuomo	06 2022	C. Caracciolo	06 2022	G. Fadda	06 2022	A. Perego	

File: I:\000002\03\03\04\0402B.dwg n. Elab.: