



PLANIMETRIA
SCALA 1:1000

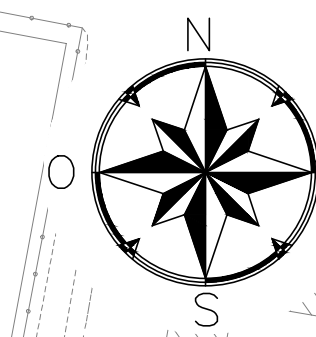

KEY PLAN - Scala 1:35.000

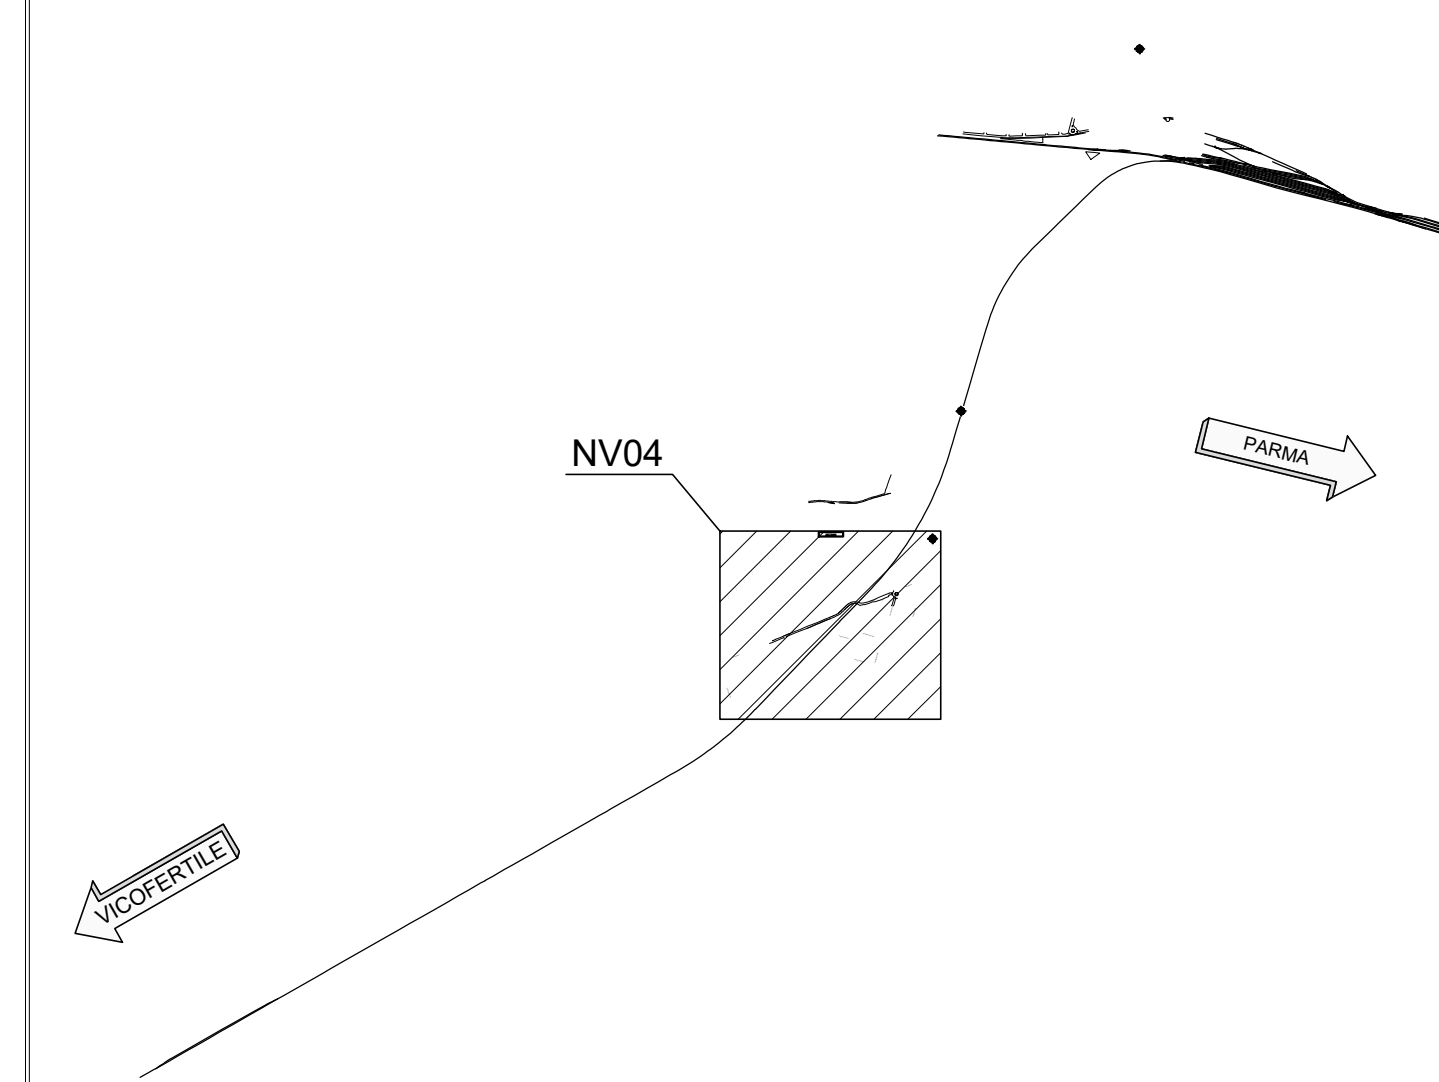

LEGENDA

ASSE FERROVIA ESISTENTE



COMMITTENTE:
RFI
RETE FERROVIARIA ITALIANA
GRUPPO FERROVIE DELLO STATO ITALIANE

PROGETTAZIONE:
ITALFER
GRUPPO FERROVIE DELLO STATO ITALIANE

CUP J81H0200000001

S.O. PROGETTAZIONE INTEGRATA NORD
PROGETTO DEFINITIVO

COMPLETAMENTO RADDOPPIO LINEA PARMA - LA SPEZIA
(PONTREMOLESE)
TRATTA PARMA - VICOFERTILE

13-VIABILITA'
NV04 - DEVIAZIONE VIA VOLTURNO (pk.4+110,00)

PLANIMETRIA STATO ATTUALE
SCALA:
1: 1000

COMMESSA	LOTTO	FASE	ENTE	TIPO DOC.	OPERADISCIPLINA	PROGR.	REV.
I P 00	00	D	26	P7	NV0400	001	B

Rev.	Descrizione	Redatto	Data	Verificato	Data	Approvato	Data	Autorizzato Data
A	EMISSIONE ESECUTIVA	P. Cusani	Feb 2022	A. Piergiovanni	Feb 2022	G. Falda	Feb 2022	A. Perigo
B	EMISSIONE ESECUTIVA	P. Cusani	Mar 2022	A. Piergiovanni	Mar 2022	G. Falda	Mar 2022	A. Perigo