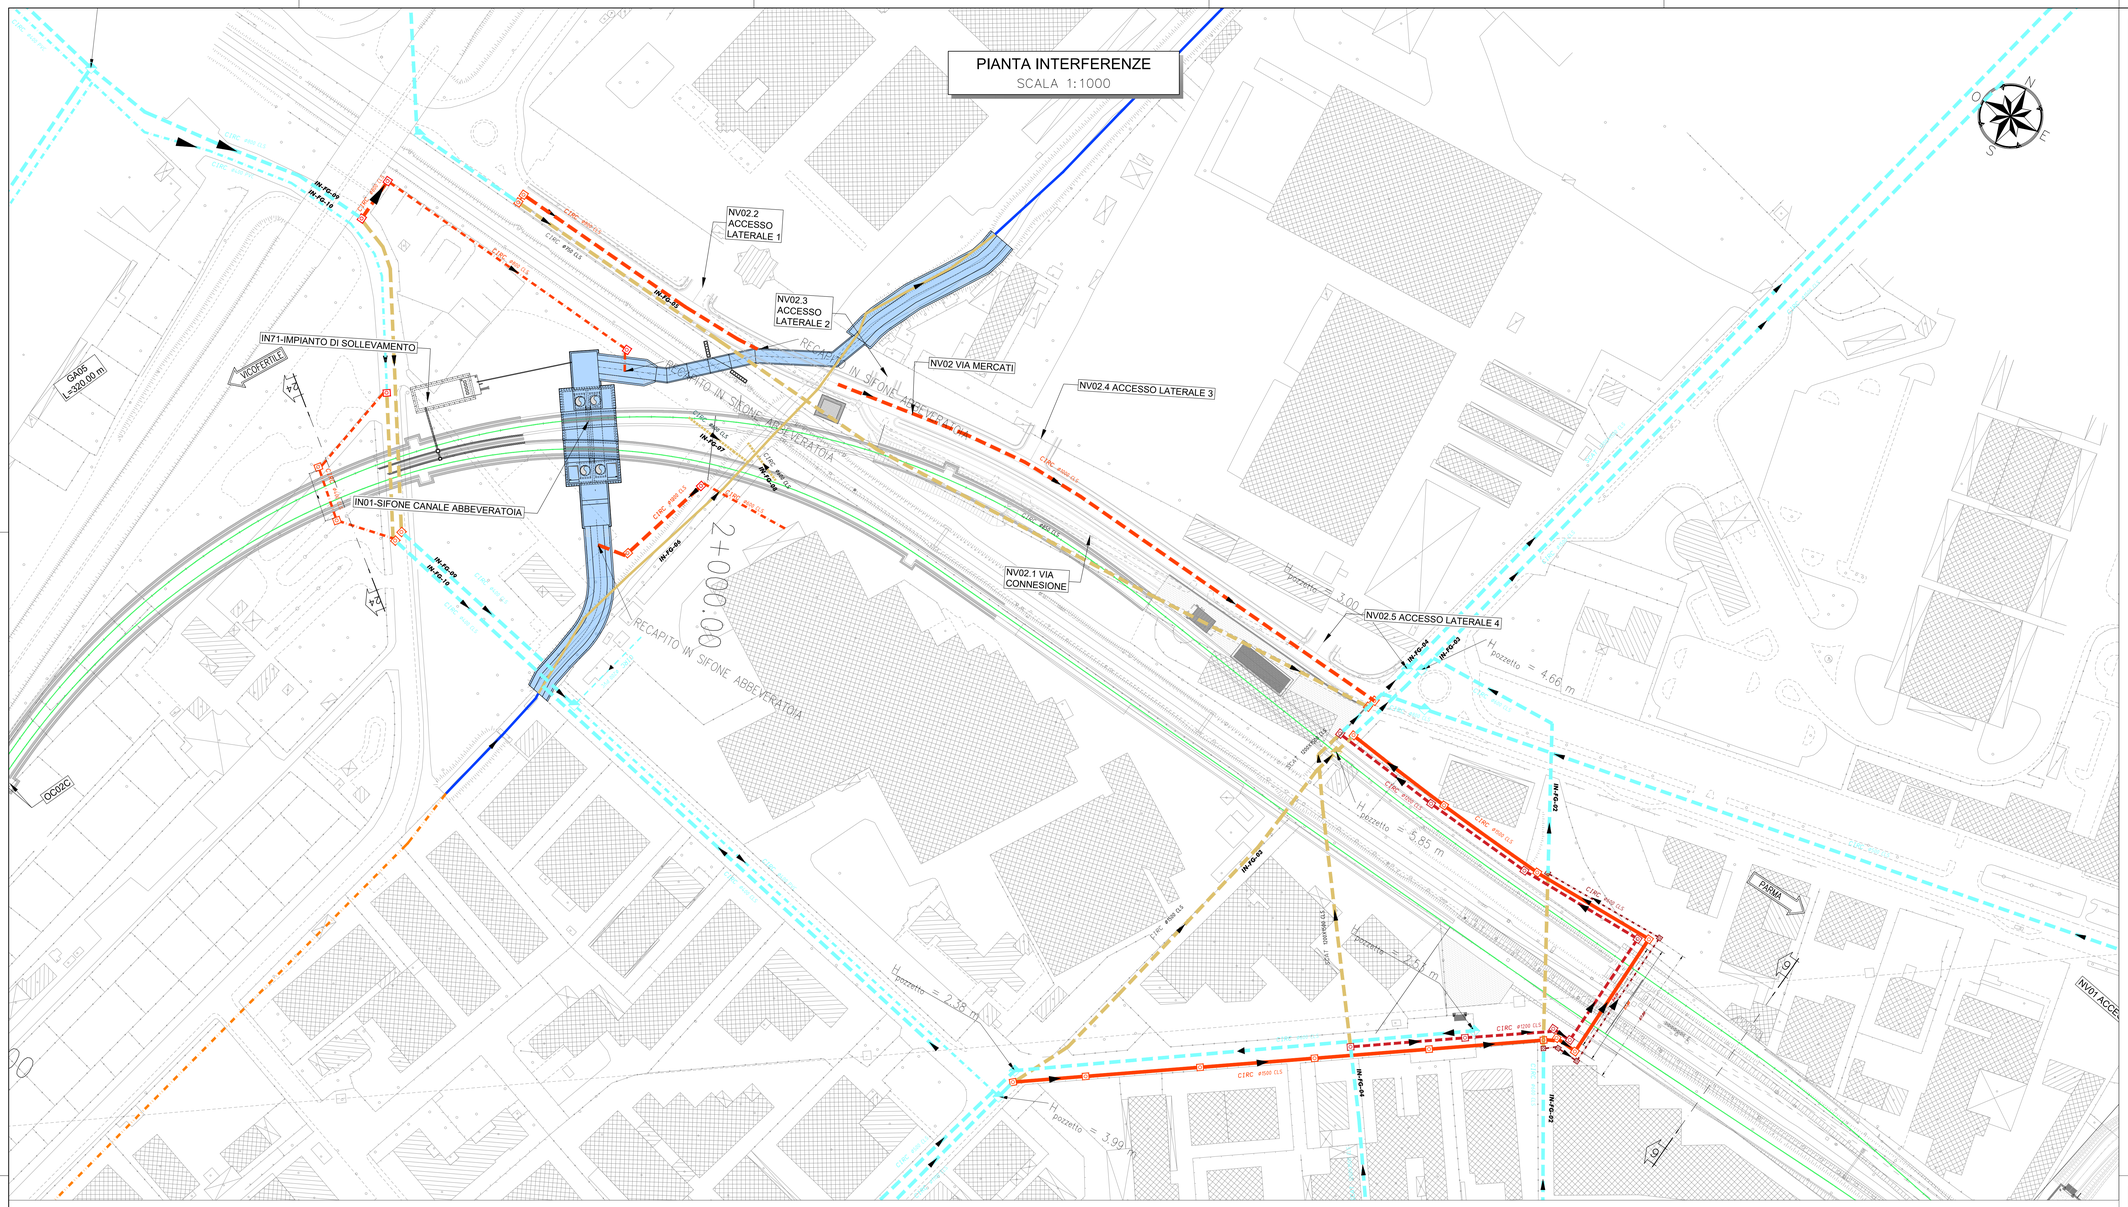PIANTA INTERFERENZE
SCALA 1:1000