PIANTA INTERFERENZE
SCALA 1:1000

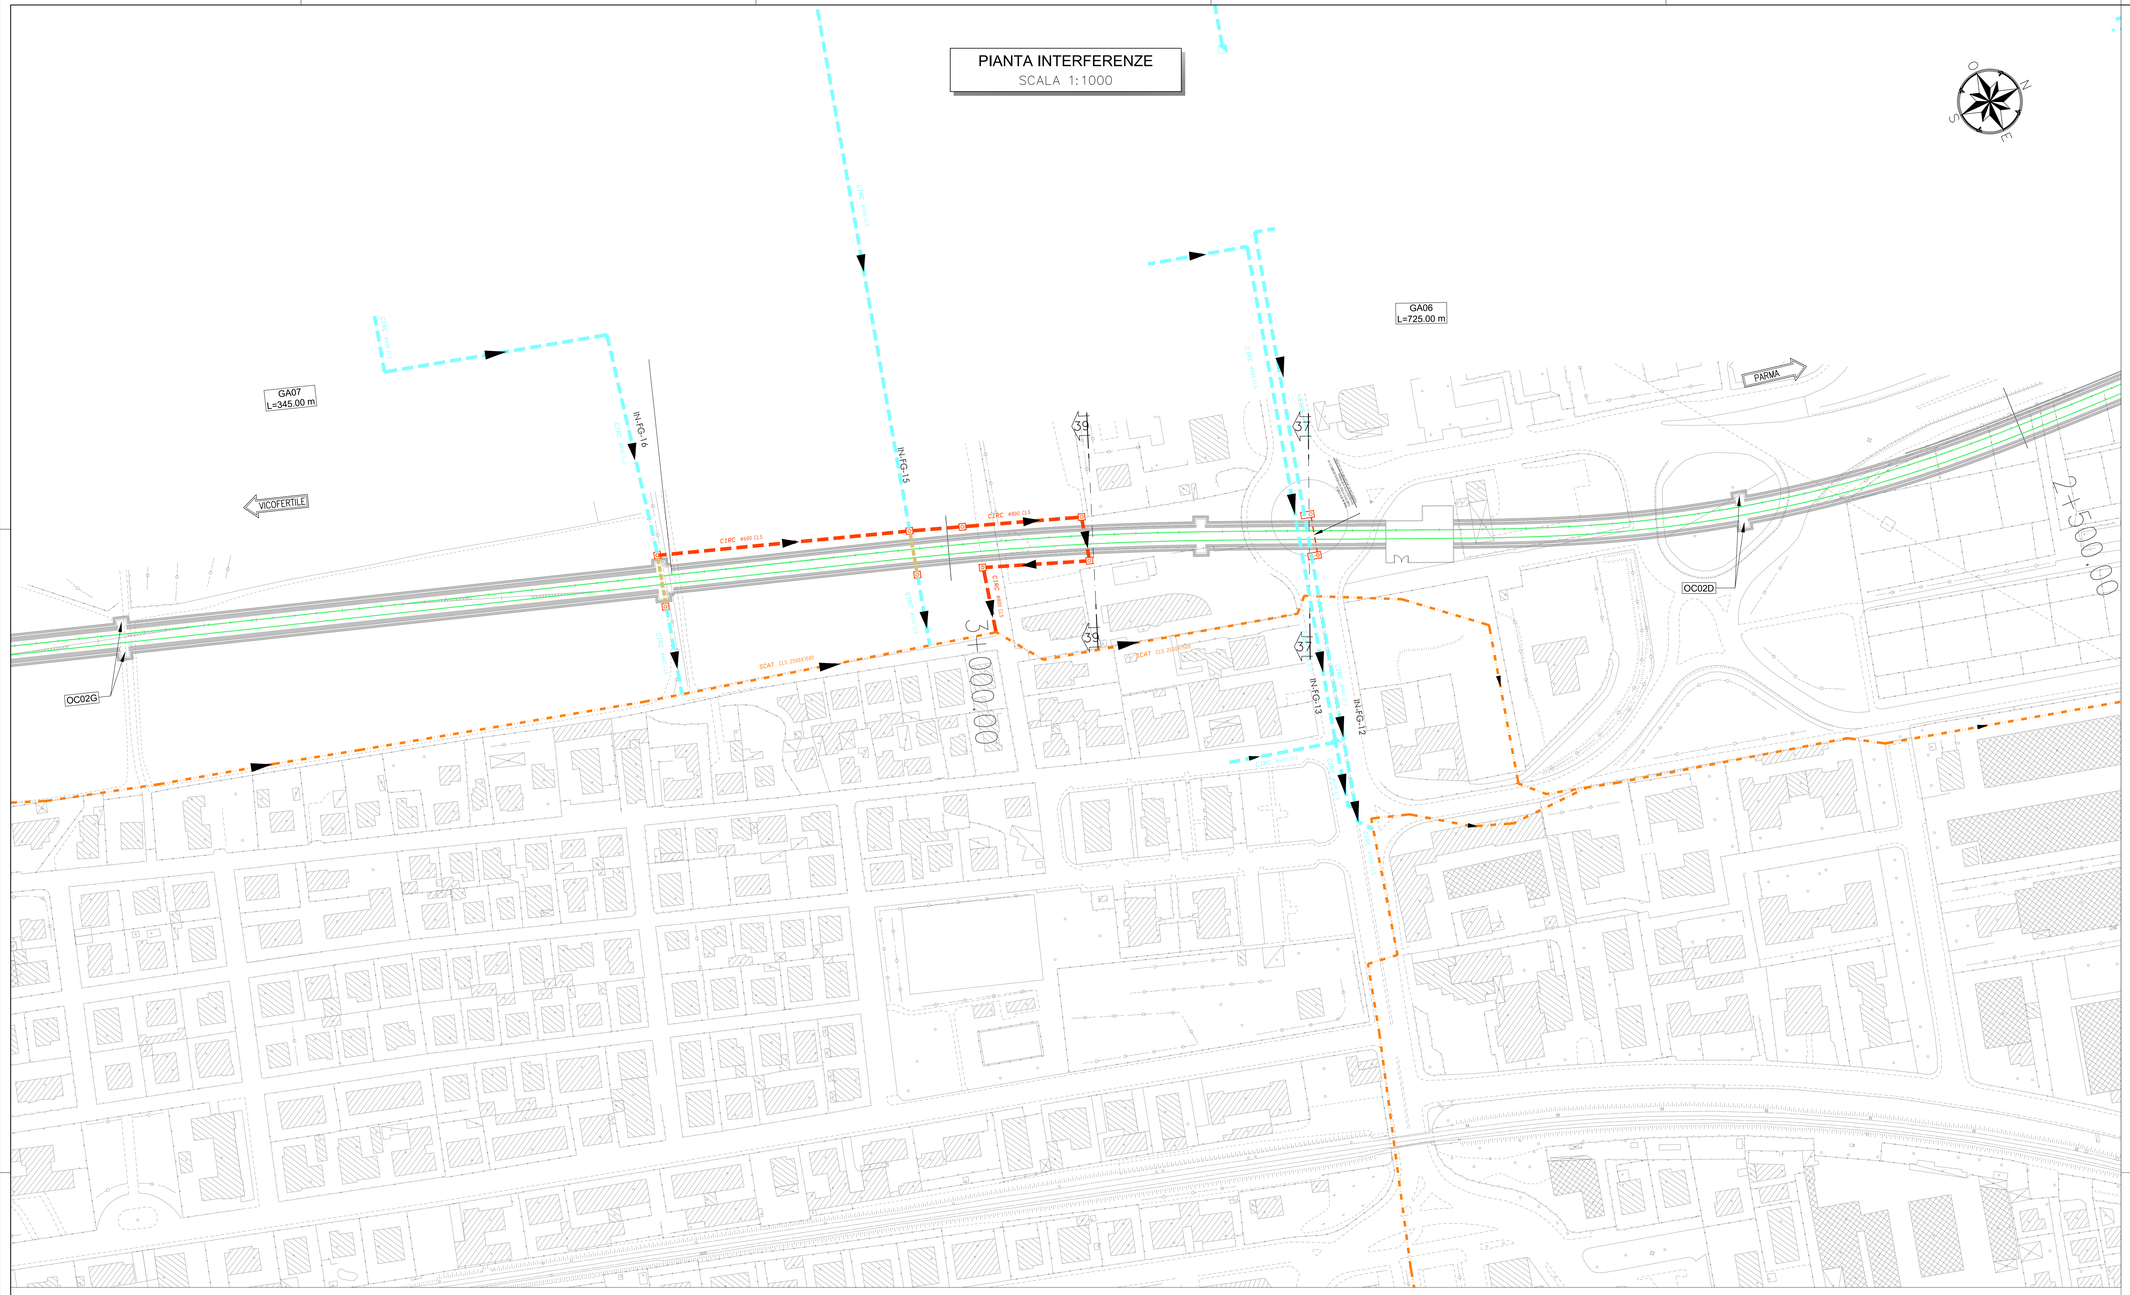

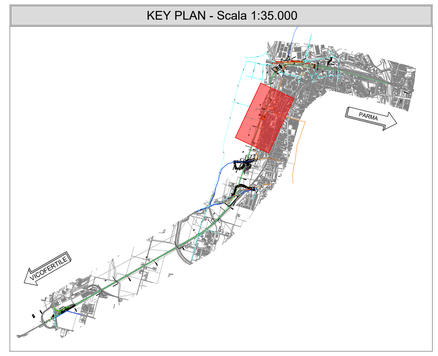

LEGENDA

- FOGNATURE
- FOGNATURE DA DEMOLIRE
- FOGNATURE DI PROGETTO
- BINARI DI PROGETTO
- SCOLI TUBATI
- CORSI D'ACQUA DEVIATI
- CORSI D'ACQUA

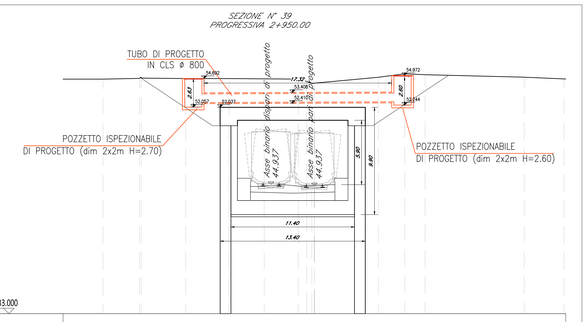

Qt. rif. 33.000

Quote Progetto	
Quote Terreno	
Dist. Parz. Progetto	
Distanze Progetto	
Distanze Terreno	

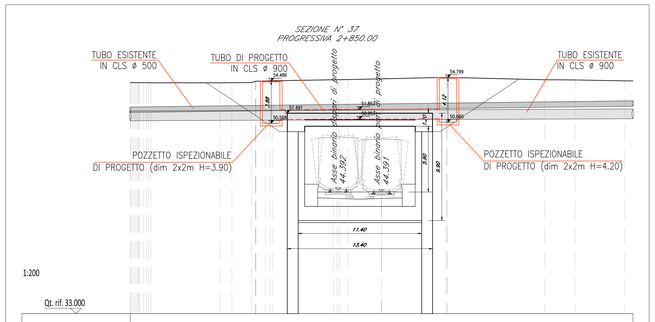

Qt. rif. 33.000

Quote Progetto	
Quote Terreno	
Dist. Parz. Progetto	
Distanze Progetto	
Distanze Terreno	

COMMITTENTE:

RFI RETE FERROVIARIA ITALIANA
GRUPPO FERROVIE DELLO STATO ITALIANE

PROGETTAZIONE:

ITALFERR
GRUPPO FERROVIE DELLO STATO ITALIANE

CUP J81H02000000001

S.O. PROGETTAZIONE INTEGRATA NORD

PROGETTO DEFINITIVO

COMPLETAMENTO RADDOPPIO LINEA PARMA - LA SPEZIA (PONTREMOLESE)

TRATTA PARMA - VICOFERTILE

15-INTERFERENZE FOGNARIE

SI01 - TRATTA PARMA-VICOFERTILE (pk.0+000,00-8+136,59)

PLANIMETRIA DI RISOLUZIONE
TAV. 2/4

SCALA: 1 : 1.000

COMMESSA	LOTTO	FASE	ENTE	TIPO DOC.	OPERA/DISCIPLINA	PROGR.	REV.
I P 0 0	0 0	D	2 6	P 7	S I 0 1 0 0	0 0 2	B

Rev.	Descrizione	Redatto	Data	Verificato	Data	Approvato	Data	Autorizzato Data
A	EMISSIONE ESECUTIVA	P. Cucino	Feb 2022	C. Cappellini	Feb 2022	G. Fadda	Feb 2022	A. Perego Feb 2022
B	EMISSIONE ESECUTIVA	P. Cucino	Mar 2022	C. Cappellini	Mar 2022	G. Fadda	Mar 2022	

File: IP0000D26P7SI0100002B.dwg

n. Elab.: