


LEGENDA

---	FOGNATURE	---	SCOLI TUBATI
---	FOGNATURE DA DEMOLIRE	---	CORSI D'ACQUA DEVIATI
---	FOGNATURE DI PROGETTO	---	CORSI D'ACQUA
---	BINARI DI PROGETTO		

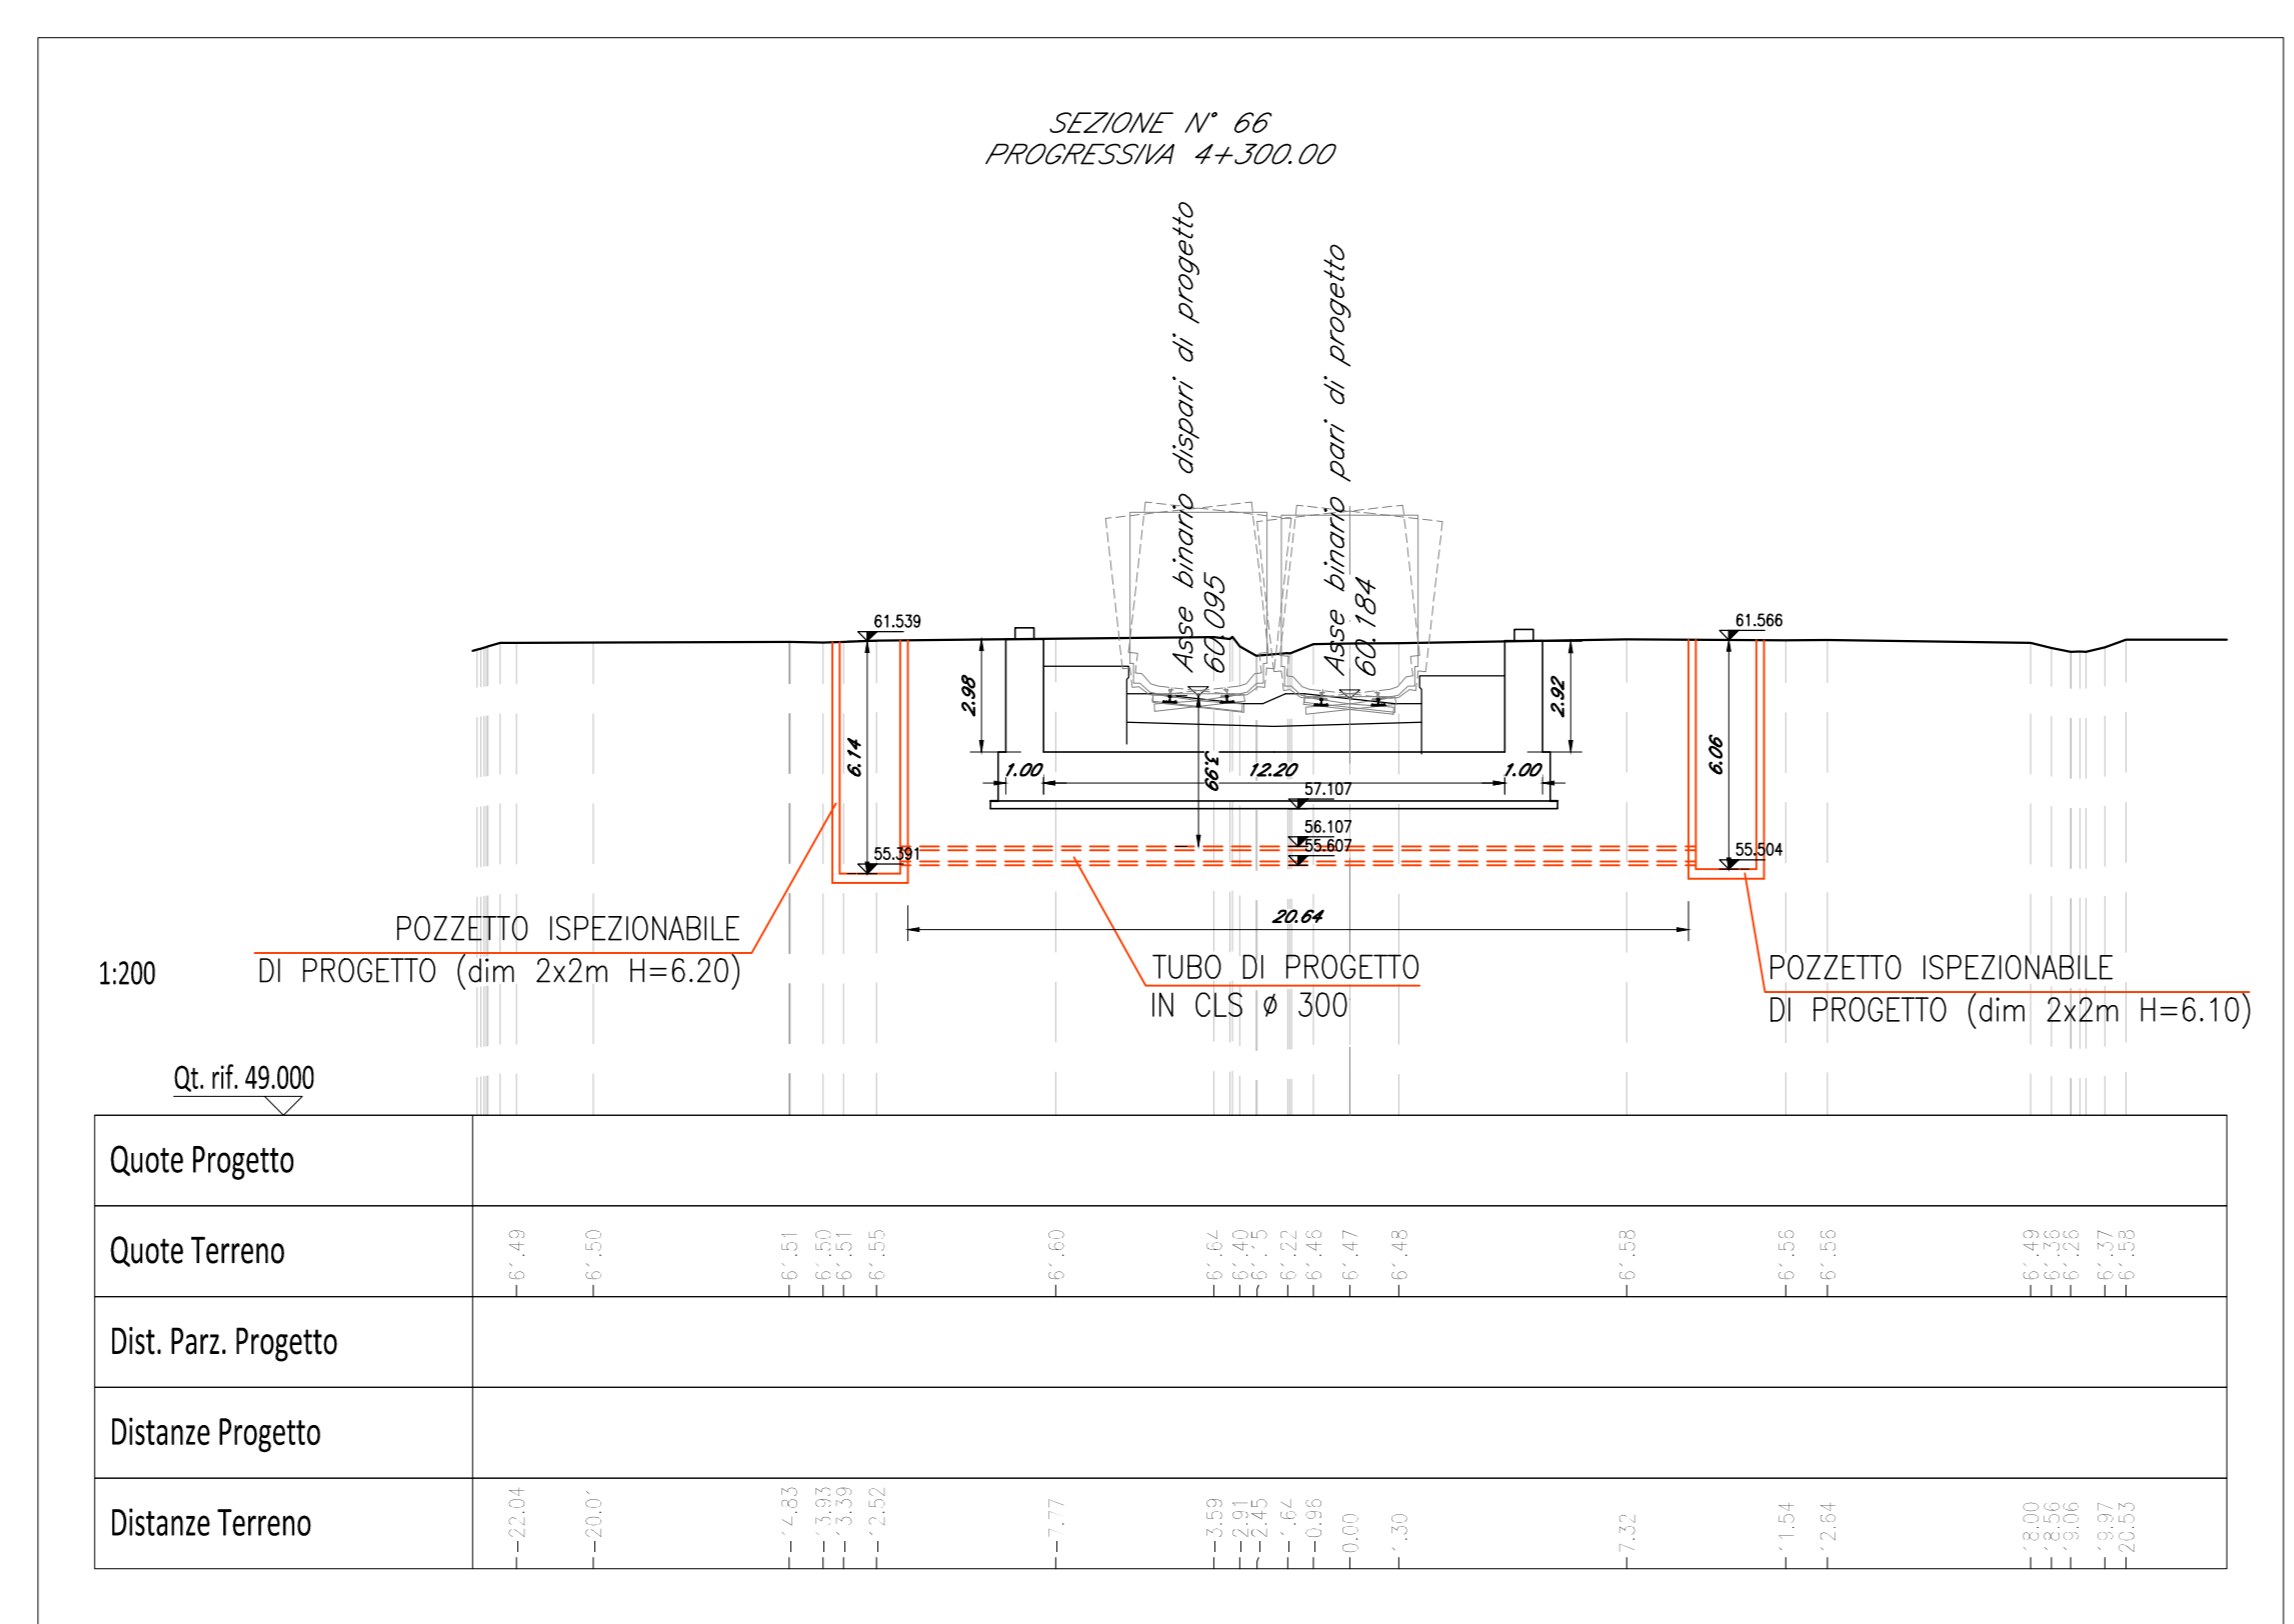

COMMITTENTE: **RFI** RETE FERROVIARIA ITALIANA
GRUPPO FERROVIE DELLO STATO ITALIANO

PROGETTAZIONE: **ITALFERR**
GRUPPO FERROVIE DELLO STATO ITALIANO

CUP J81H0200000001

S.O. PROGETTAZIONE INTEGRATA NORD

PROGETTO DEFINITIVO

COMPLETAMENTO RADDOPPIO LINEA PARMA - LA SPEZIA (PONTREMOLESE)

TRATTA PARMA - VICOFERTILE

15-INTERFERENZE FOGNARIE

SI01 - TRATTA PARMA-VICOFERTILE (pk.0+000,00-8+136,59)

PLANIMETRIA DI RISOLUZIONE
TAV. 3/4

SCALA:
1 : 1.000

COMMESSA	LOTTO	FASE	ENTE	TIPO DOC.	OPERA/DISCIPLINA	PROGR.	REV.
I	P	0	0	D	2	6	P
S	1	0	1	0	0	0	3
B							

Rev.	Descrizione	Redatto	Data	Verificato	Data	Approvato	Data	Autorizzato Data
A	EMISSIONE ESECUTIVA	P. Cuomo	Feb 2022	G. Ceppellini	Feb 2022	G. Fadda	Feb 2022	A. Perregò
B	EMISSIONE ESECUTIVA	P. Cuomo	Mar 2022	G. Ceppellini	Mar 2022	G. Fadda	Mar 2022	

File: I:\000002\PF\SI01\0003B.dwg n. Elab.: