
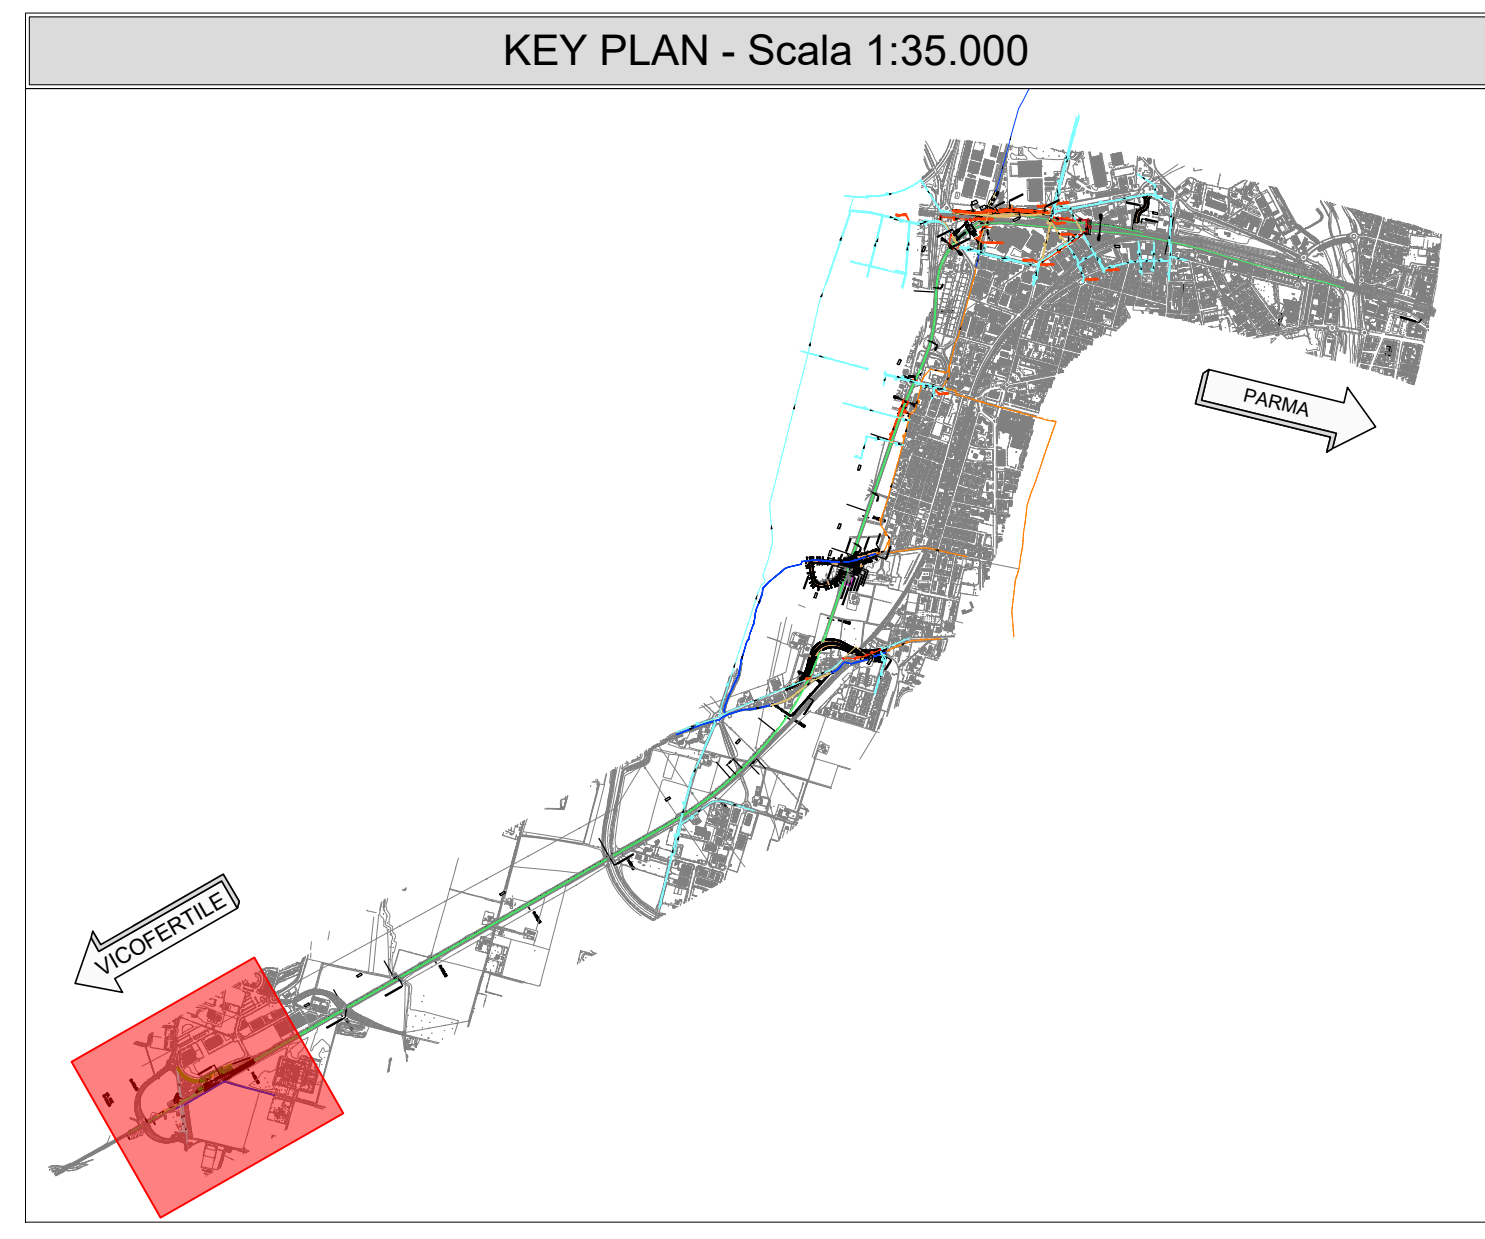


PIANTA INTERFERENZE
SCALA 1:1000

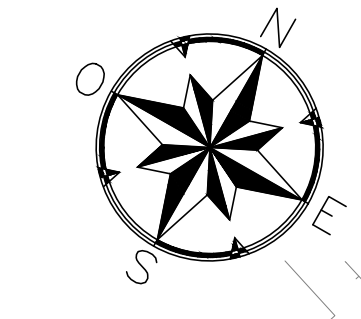

PK. FINE
8+136.59

8+000.00

7+500.00

VICOFERTILE

FV01 STAZIONE DI VICOFERTILE

PARMA

IN-FG-24

LEGENDA

	FOGNATURE		SCOLI TUBATI
	FOGNATURE DA DEMOLIRE		CORSI D'ACQUA DEVIATI
	FOGNATURE DI PROGETTO		CORSI D'ACQUA
	BINARI DI PROGETTO		

COMMITTENTE:

PROGETTAZIONE:

CUP J81H02000000001

S.O. PROGETTAZIONE INTEGRATA NORD
PROGETTO DEFINITIVO

COMPLEMENTO RADDOPPIO LINEA PARMA - LA SPEZIA (PONTREMOLESE)
TRATTA PARMA - VICOFERTILE

15-INTERFERENZE FOGNARIE
SI01 - TRATTA PARMA-VICOFERTILE (pk.0+000,00-8+136.59)

PLANIMETRIA DI RISOLUZIONE
TAV. 4/4

SCALA:
1:1.000

COMMESSA	LOTTO	FASE	ENTE	TIPO DOC.	OPERA/DISCIPLINA	PROGR.	REV.
I	P	0	0	D	26	P7	S10100
							004
							B

Rev.	Descrizione	Redatto	Data	Verificato	Data	Approvato	Data	Autorizzato Data
A	EMISSIONE ESECUTIVA	P. Cuomo	Feb 2022	C. Ceppellini	Feb 2022	G. Falda	Feb 2022	A. Perigo
B	EMISSIONE ESECUTIVA	P. Cuomo	Mar 2022	C. Ceppellini	Mar 2022	G. Falda	Mar 2022	