PLANIMETRIA TRACCIAMENTI
SCALA 1:200

VICOFERTILE — PARMA

V 0	
E	1603895.939
N	4963240.545

Km 0

L = 31.213

C 1

TL = 7.954

TK = 3.984

t = 11.494

T = 25.060

Vi 1	
E	1603895.009
N	4963186.126

Ve 1	
E	1603898.134
N	4963184.315

T = 22.278

t = 11.176

TL = 6.812

TK = 3.409

Ve 2	
E	1603856.170
N	4963162.408

Vi 2	
E	1603858.069
N	4963161.009

T = 22.278

t = 11.176

TK = 3.409

TL = 6.812

L = 22.208

C 2

V 3	
E	1603848.209
N	4963118.640

Racc. 1	
C E	1603867.215
C N	4963202.238
Vi E	1603895.009
Vi N	4963186.126
Ve E	1603898.134
Ve N	4963184.315
R	30.000
Sv	21.953
Ang	46.5865
t	11.494
Bs	2.127
Vp	22.15

Racc. 2	
C E	1603887.652
C N	4963139.221
Vi E	1603858.069
Vi N	4963161.009
Ve E	1603856.170
Ve N	4963162.408
R	35.000
Sv	21.635
Ang	39.3526
t	11.176
Bs	1.741
Vp	18.34

Clot. 1	
A	18.900
Sv	11.907
Tau	-12.6337
n	1.000

Clot. 2	
A	18.900
Sv	11.907
Tau	12.6337
n	1.000

Clot. 3	
A	18.900
Sv	10.206
Tau	9.2819
n	1.000

Clot. 4	
A	18.900
Sv	10.206
Tau	-9.2819
n	1.000

PLANIMETRIA GENERALE
SCALA 1:200

VICOFERTILE — PARMA

83.5 m

0.000
7.000
14.359
21.207
31.213
40.000
43.120
54.096
60.000
65.073
76.880
87.186
98.003
108.821
119.027
130.000
141.235

LEGENDA

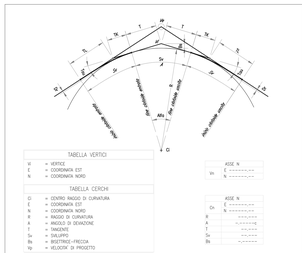

LEGENDA

ANDAMENTO ALTIMETRICO

h	DIFFERENZA DI QUOTA TRA VERTICI ALTIMETRICI SUCCESSIVI [m]
L	LUNGHEZZA LIVELLETTA [m]
i	PENDENZA LIVELLETTA [%]
R	RAGGIO CURVA ALTIMETRICA [m]
T	LUNGHEZZA TANGENTE VERTICALE [m]
Fv	FRECCIA VERTICALE [m]
Pv	PROGRESSIVE VERTICI ALTIMETRICI [m]
Qt	QUOTA VERTICE ALTIMETRICO [m s.l.m.]
	POSIZIONE E QUOTA DEL PUNTO DI TANGENZA VERTICALE

ANDAMENTO PLANIMETRICO

L	LUNGHEZZA RETTILINEO PLANIMETRICO [m]
R	RAGGIO CURVA PLANIMETRICA [m]
Sv	SVILUPPO CURVA O CLOTOIDE PLANIMETRICA [m]
α	ANGOLO DI DEVIAZIONE [g]
A	PARAMETRO CLOTOIDE PLANIMETRICA [m]
Tau	ANGOLO FINALE [g]
Dr	SCOSTAMENTO DELLA CURVA PRIMITIVA RISPETTO AL RETTIFILO [m]
di	PENDENZA LONGITUDINALE DEI CIGLI [%]

KEY PLAN - Scala 1:35.000

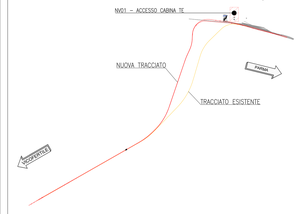

SEZIONE TIPO - NV01
SCALA 1:50

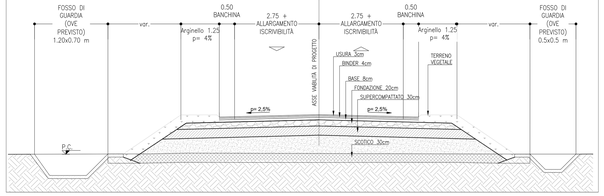

PROFILO LONGITUDINALE
SCALA 1:500

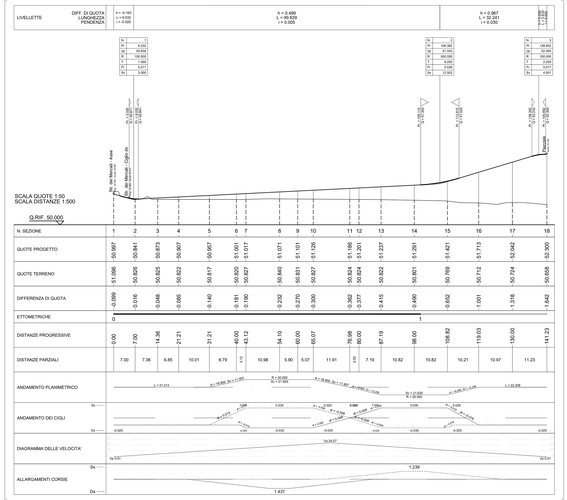

M / Scale 1 : 50
1m 0 1m 5m

M / Scale 1 : 200
5m 0 10m 20m

M / Scale 1 : 500
10m 0 10m 50m

COMMITTENTE:

RFI RETE FERROVIARIA ITALIANA
GRUPPO FERROVIE DELLO STATO ITALIANE

PROGETTAZIONE:

ITALFERR
GRUPPO FERROVIE DELLO STATO ITALIANE

CUP J81H02000000001

S.O. PROGETTAZIONE INTEGRATA NORD

PROGETTO DEFINITIVO

COMPLETAMENTO RADDOPPIO LINEA PARMA - LA SPEZIA (PONTREMOLESE)

TRATTA PARMA - VICOFERTILE

13-VIABILITA'

NV01 - ACCESSO CABINA TE (pk.1+300,00)

PLANIMETRIA CON DATI DI TRACCIAMENTO E SEZIONE TIPO

SCALA: Varie

COMMESSA	LOTTO	FASE	ENTE	TIPO DOC.	OPERA/DISCIPLINA	PROGR.	REV.
I P 0 0	0 0	D	2 6	P 8	N V 0 1 0 0	0 0 2	B

Rev.	Descrizione	Redatto	Data	Verificato	Data	Approvato	Data	Autorizzato Data
A	EMISSIONE ESECUTIVA	F. Cuomo	Feb 2022	A. Parravicini	Feb 2022	G. Fadda	Feb 2022	A. Perego
B	ISSEMBSTOTO ESTO SCADA	F. Cuomo	04-2022	A. Parravicini	04-2022	G. Fadda	04-2022	A. Perego

File: IP0000D26PNNV0100002B.dwg — n. Elab.: