





**PLANIMETRIA GENERALE**  
SCALA 1:500

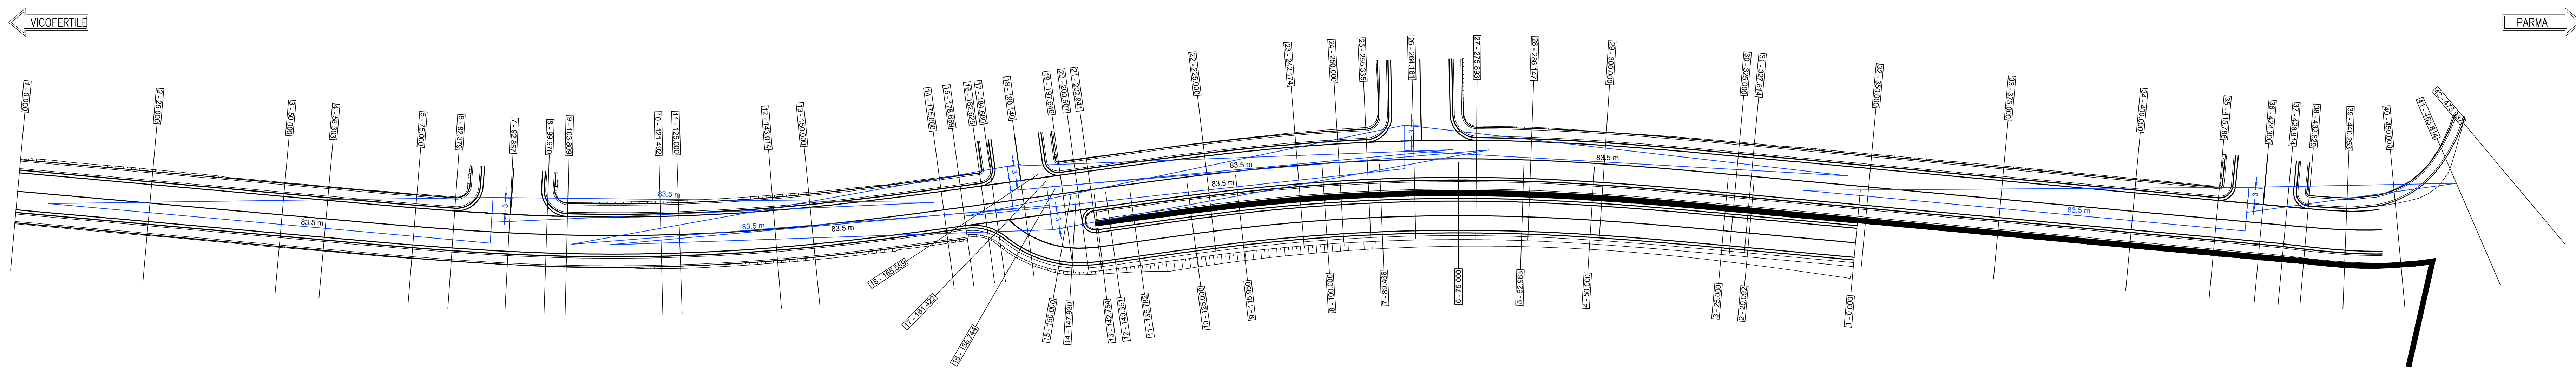


**PLANIMETRIA TRACCIAMENTO NV02**  
SCALA 1:500

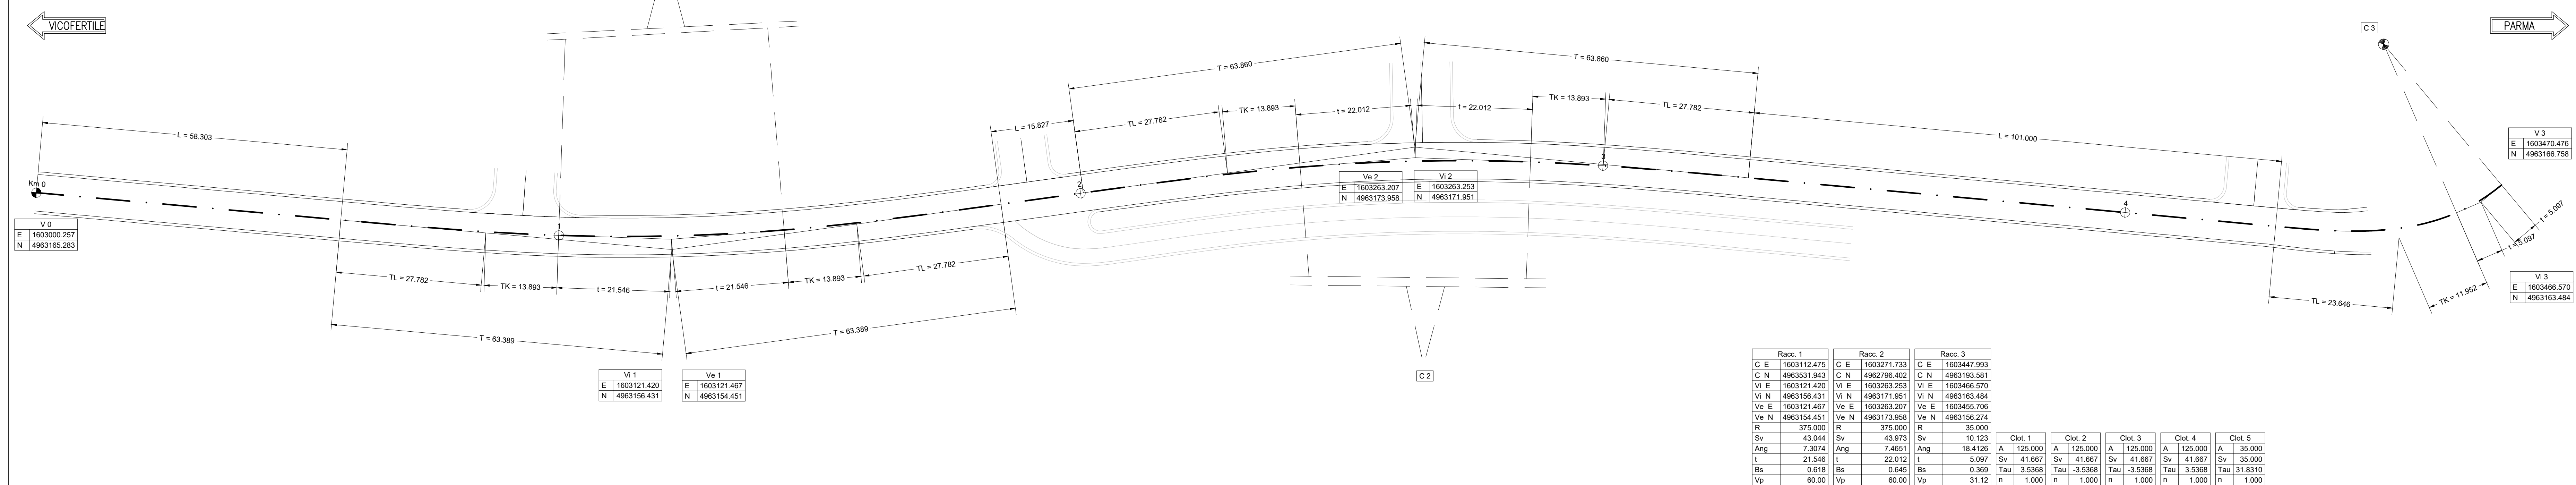



**PLANIMETRIA TRACCIAMENTO NV02.1**  
SCALA 1:500

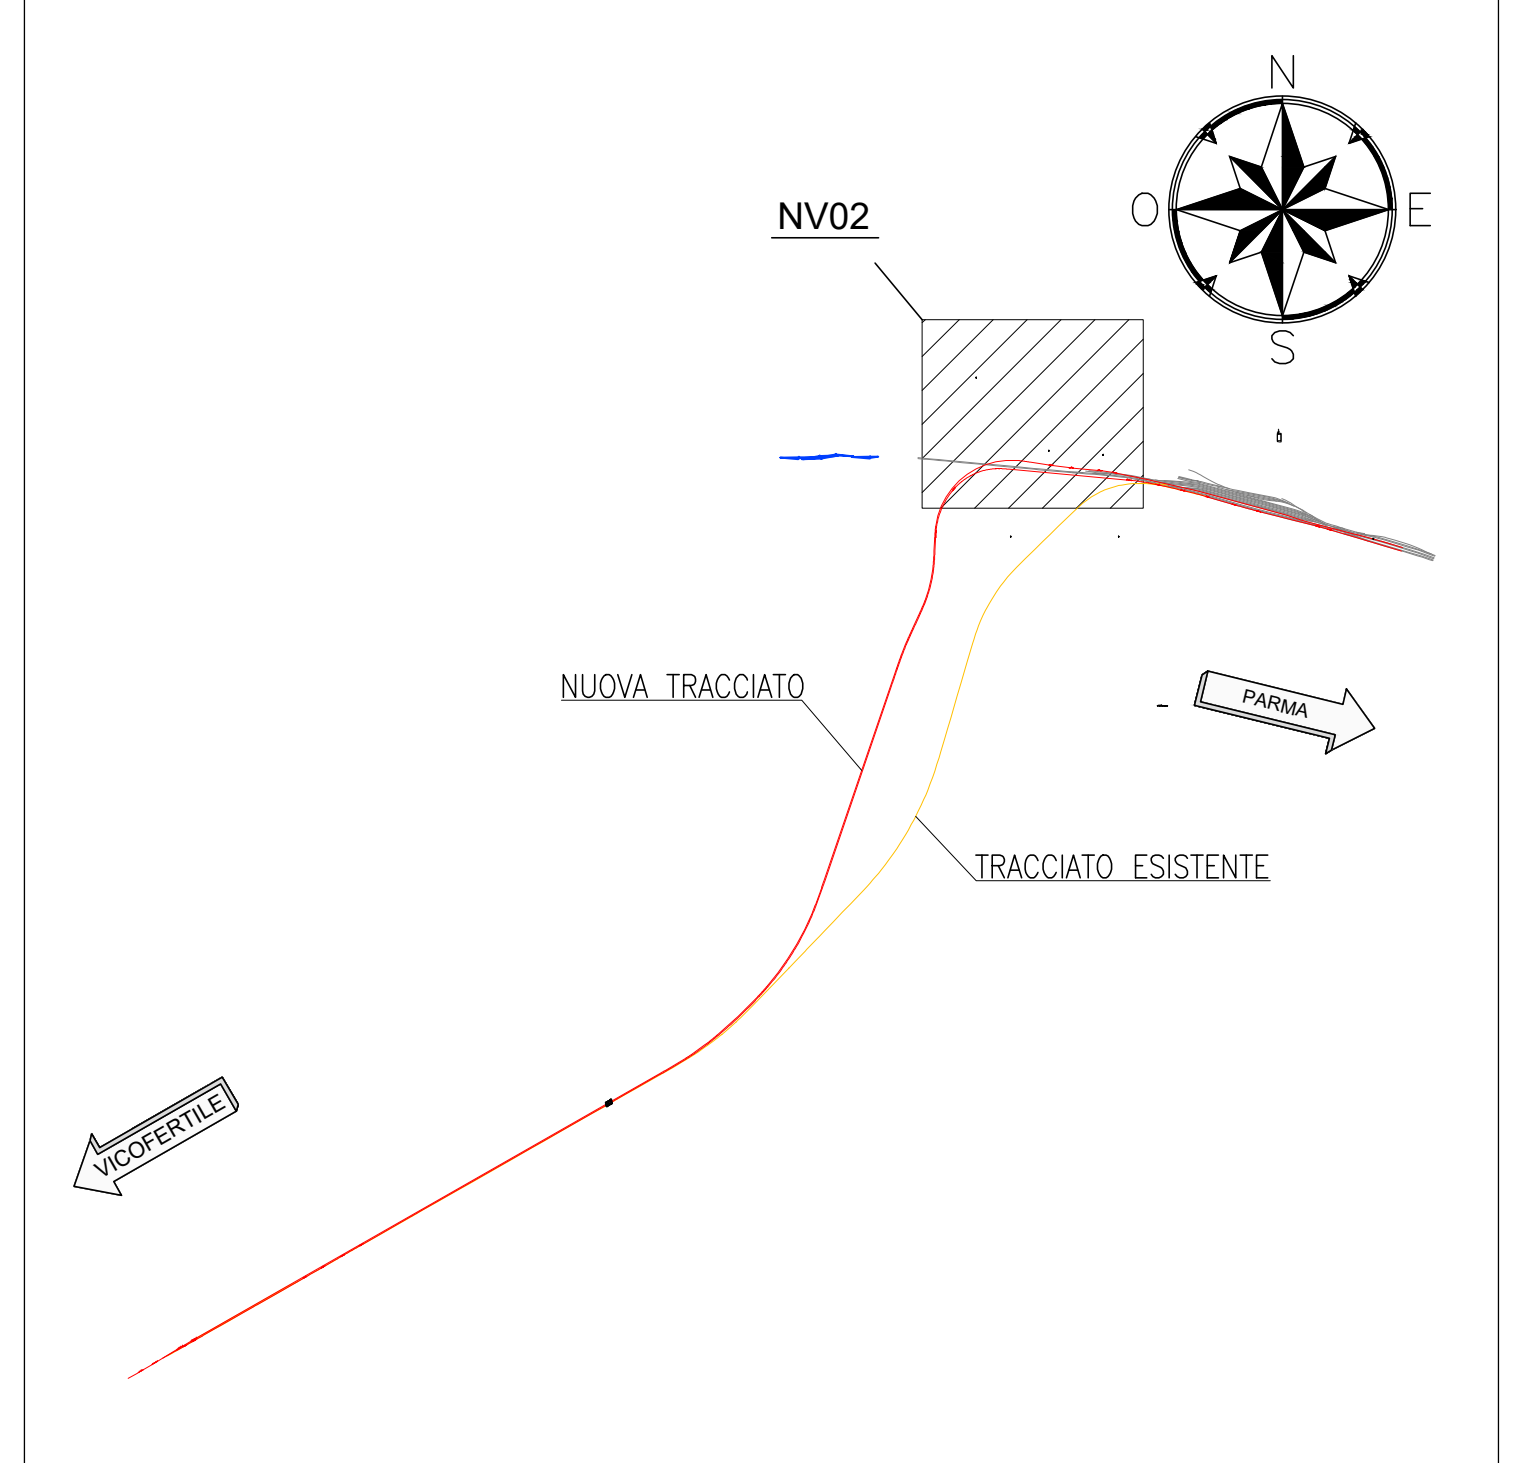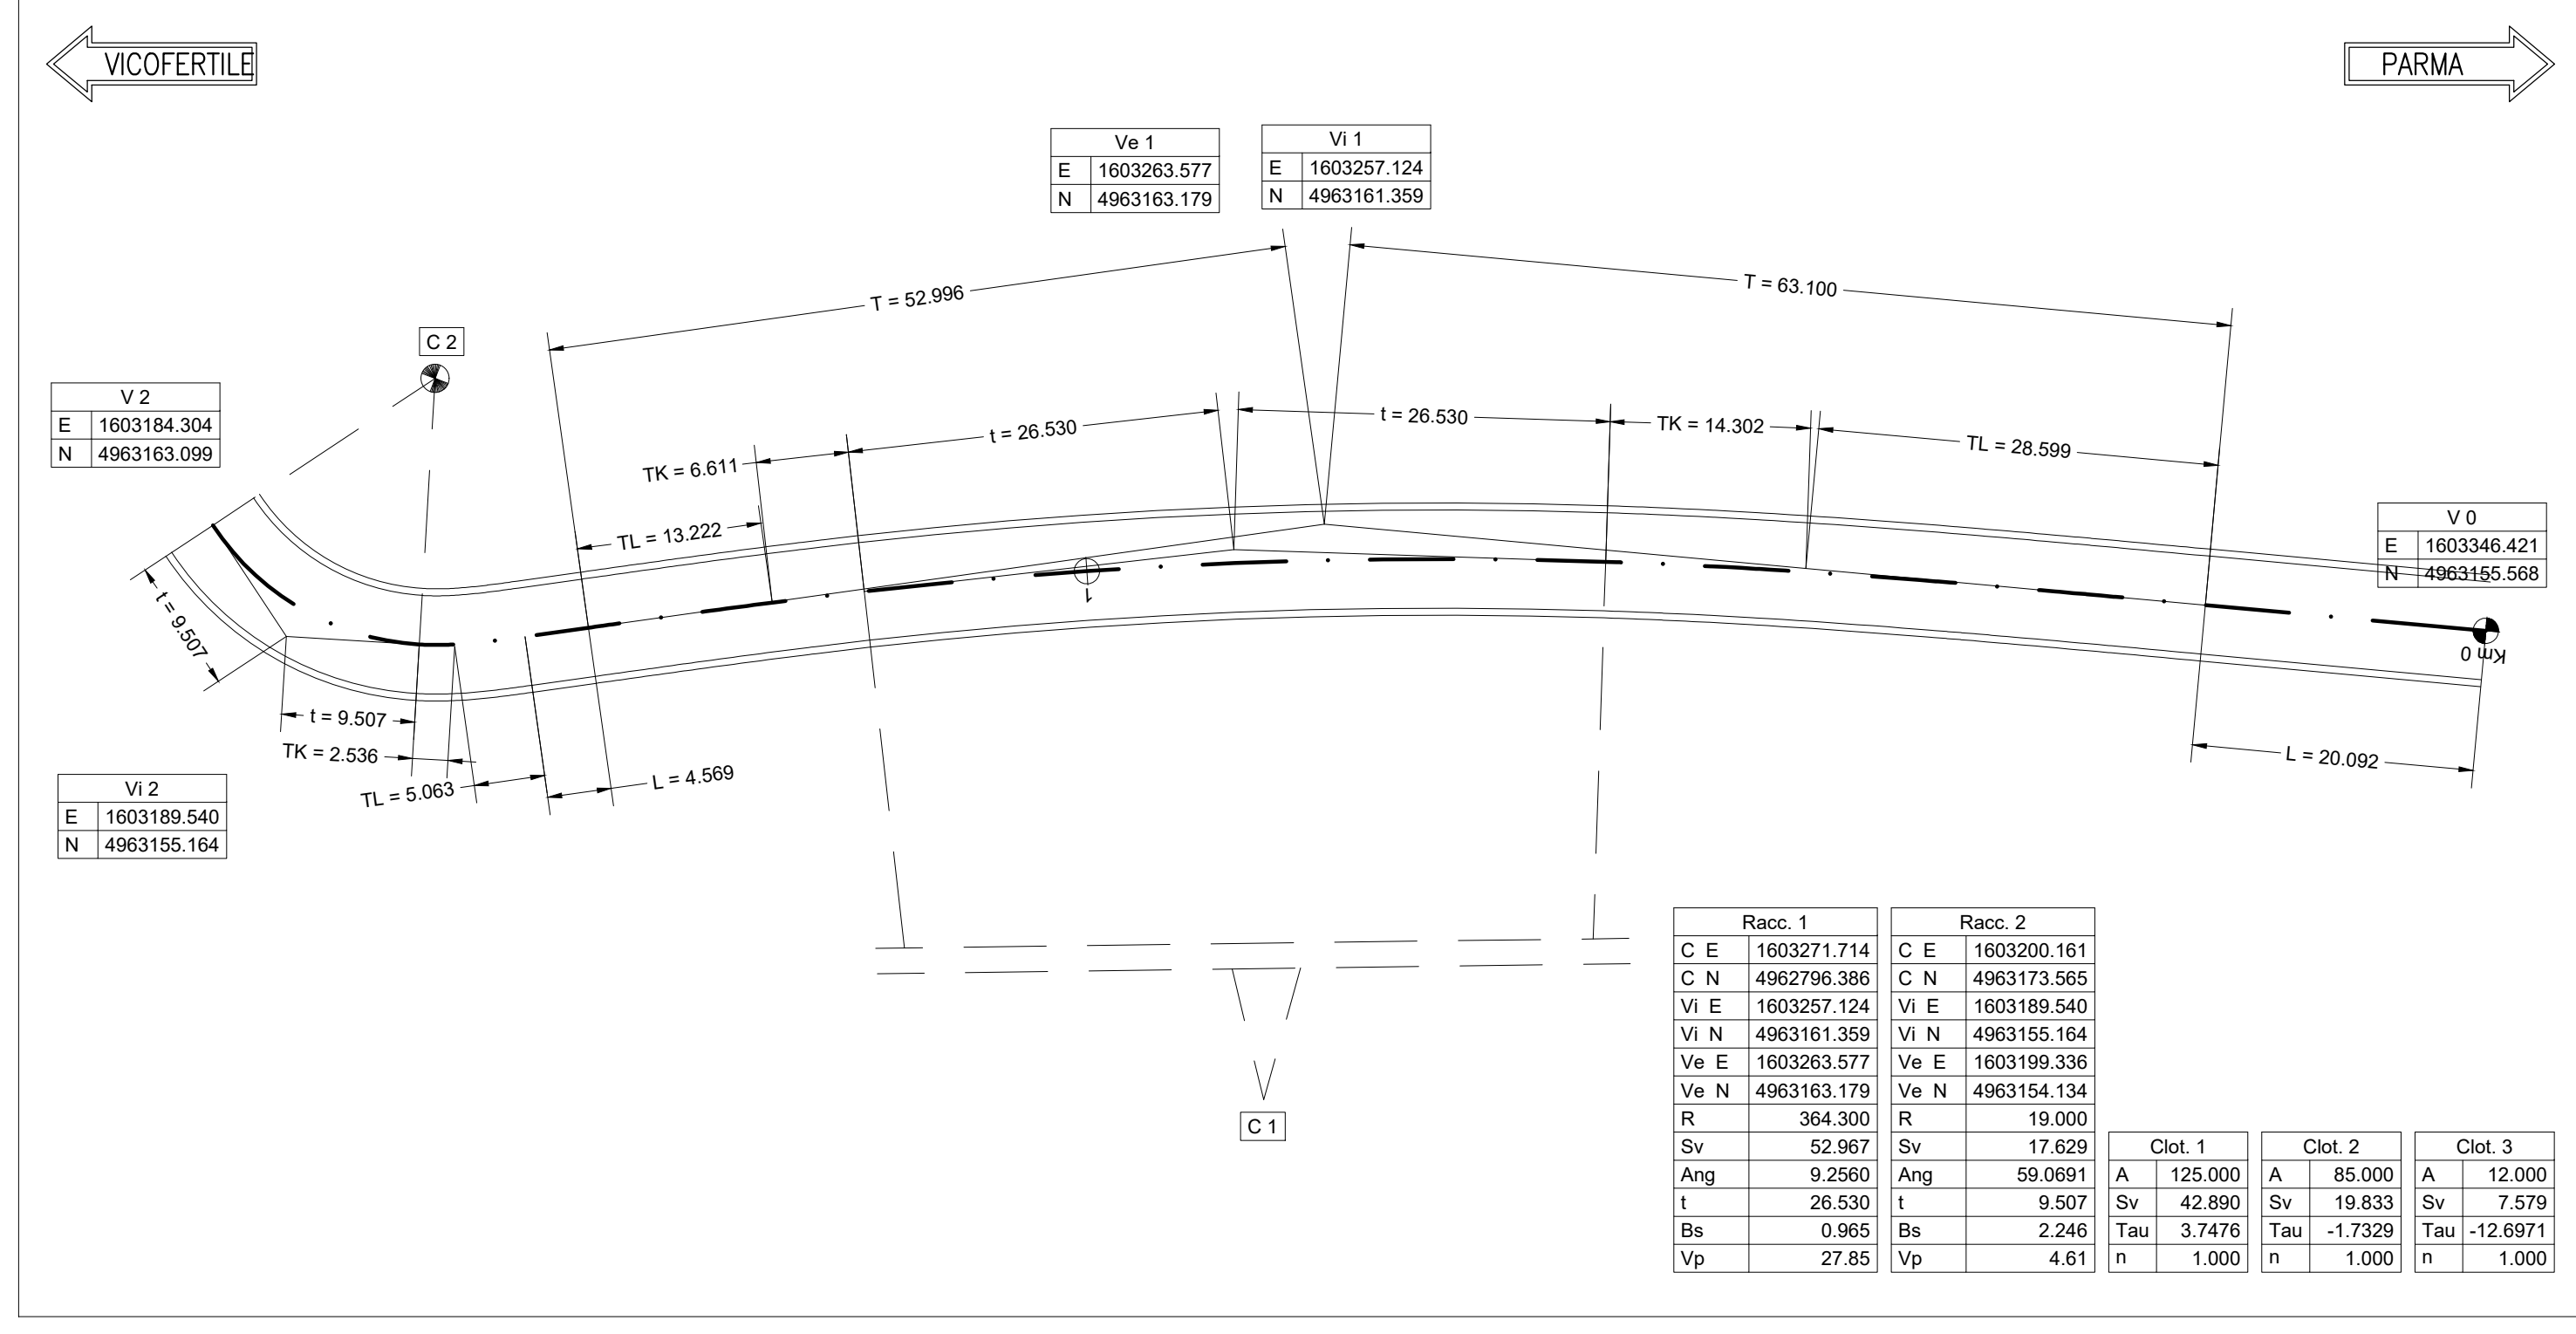

**LEGENDA**

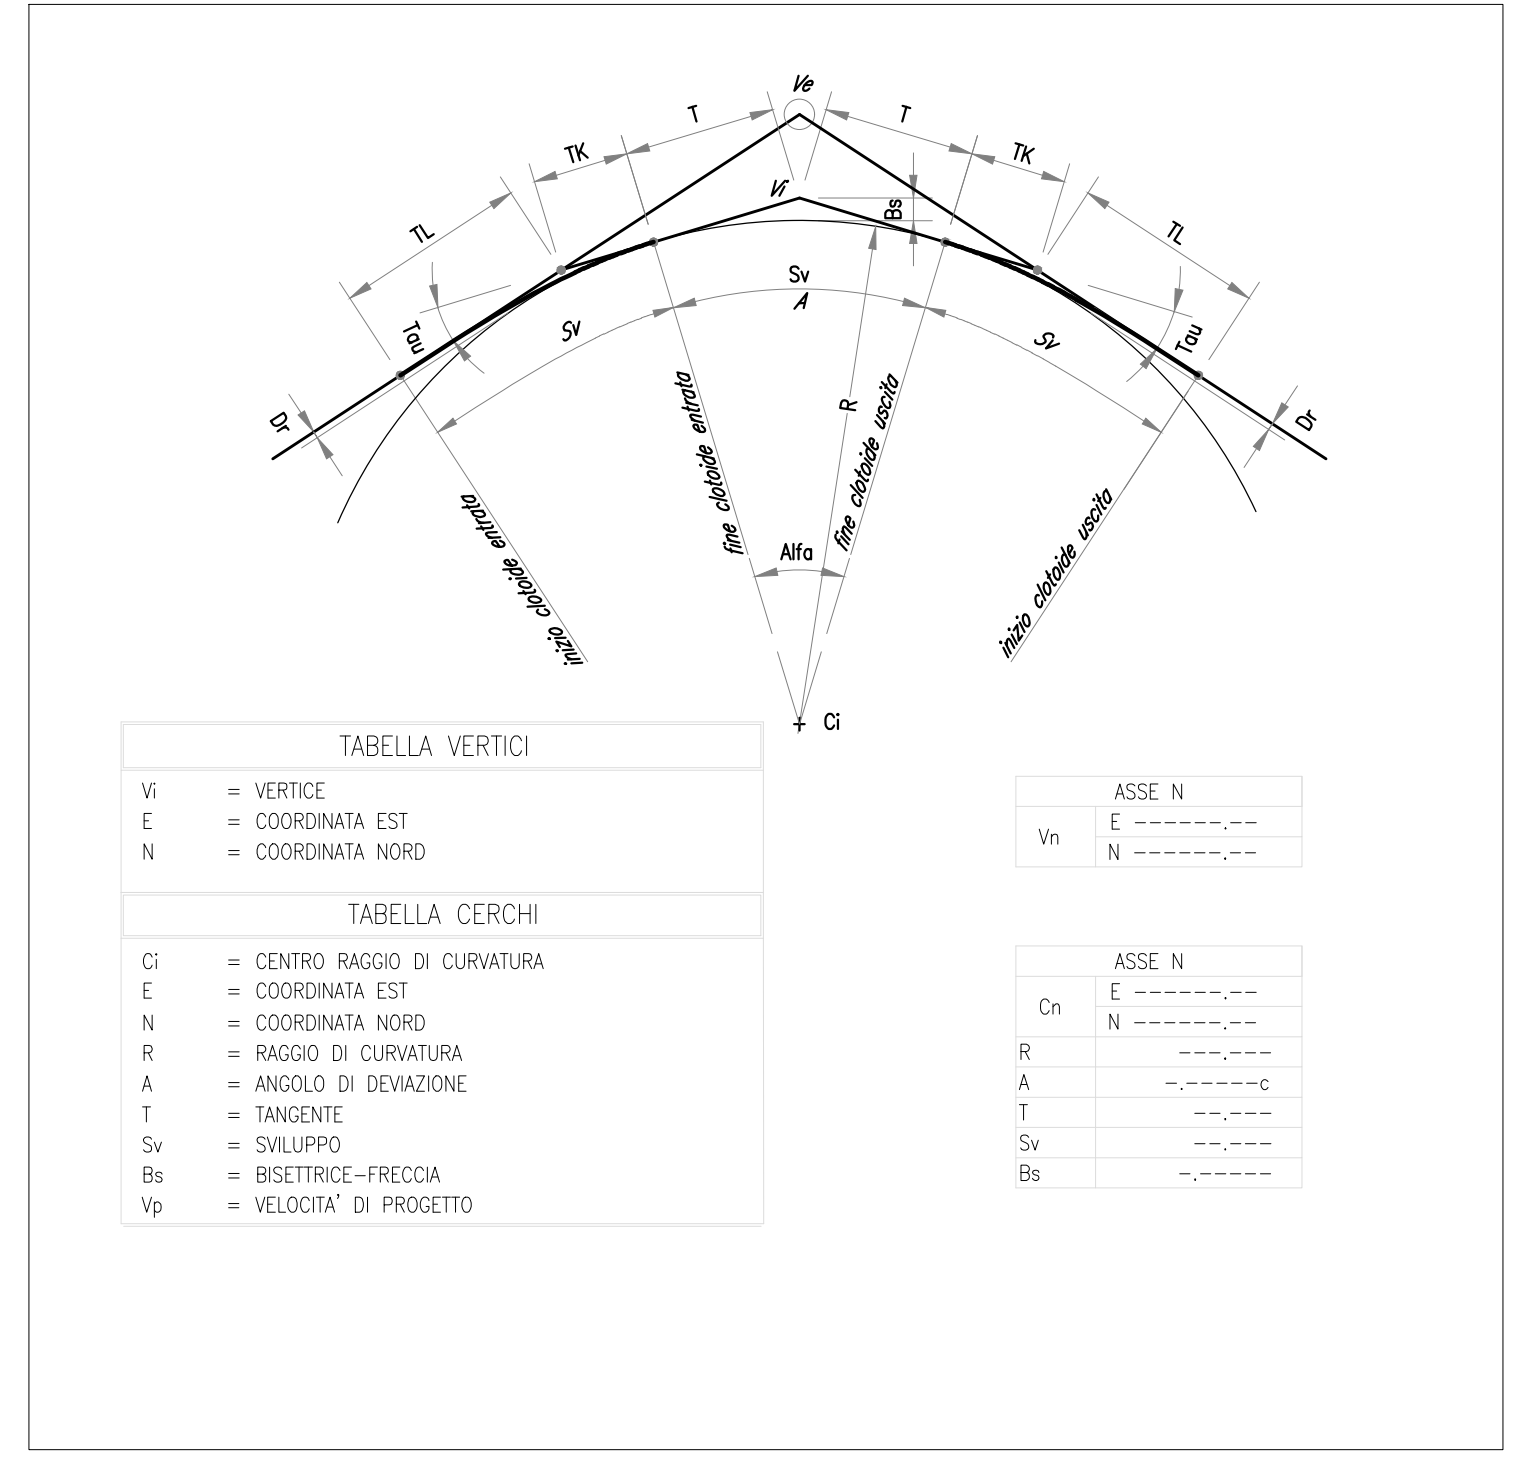

**LEGENDA**

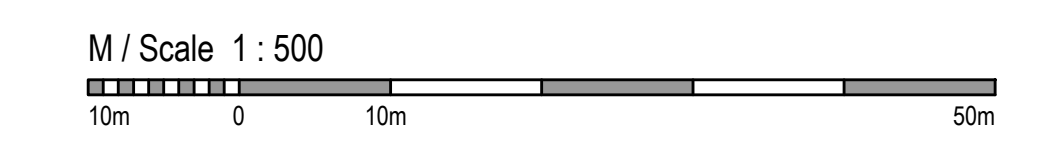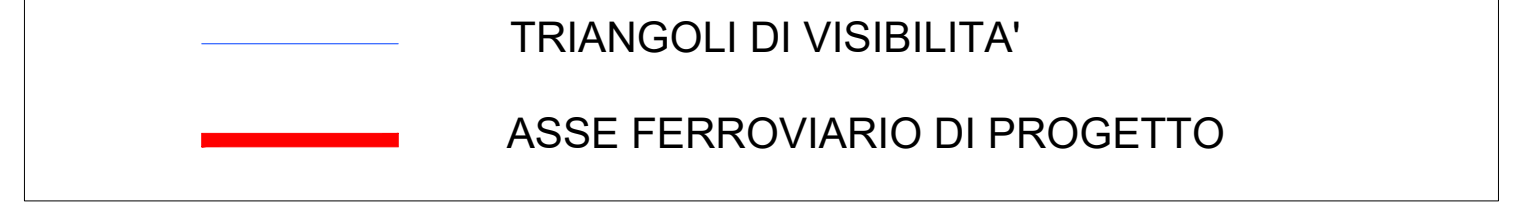

COMMITTENTE:  
**RFI**  
GRUPPO FERROVIE DELLO STATO ITALIANE

PROGETTAZIONE:  
**ITALFERR**  
GRUPPO ITALIANO DELLO STATO ITALIANE

CUP J81H0200000001

S.O. PROGETTAZIONE INTEGRATA NORD

**PROGETTO DEFINITIVO**

**COMPLETAMENTO RADDOPPIO LINEA PARMA - LA SPEZIA (PONTREMOLESE)**  
**TRATTA PARMA - VICOFERTILE**

**13-VIABILITA'**  
NV02 - RIPROFILATURA VIA DEI MERCATI (pk.1+660.00)

PLANIMETRIA CON DATI DI TRACCIAMENTO  
SCALA: 1:500

COMMESSA LOTTO FASE ENTE TIPO DOC. OPERADISCIPLINA PROGR. REV.

I P 0 0 0 0 D 2 6 P 8 NV0200 001 B

Rev.	Descrizione	Redatto	Data	Verificato	Data	Approvato	Data	Autorizzato Data
A	EMMISSIONE ESECUTIVA	P. Cuomo	Feb 2022	A. Paravozzi	Feb 2022	G. Fabbro	Feb 2022	Feb 2022
B	AGGIORNAMENTO POST-OPERAZIONE	P. Cuomo	04/2022	A. Paravozzi	04/2022	G. Fabbro	04/2022	04/2022