

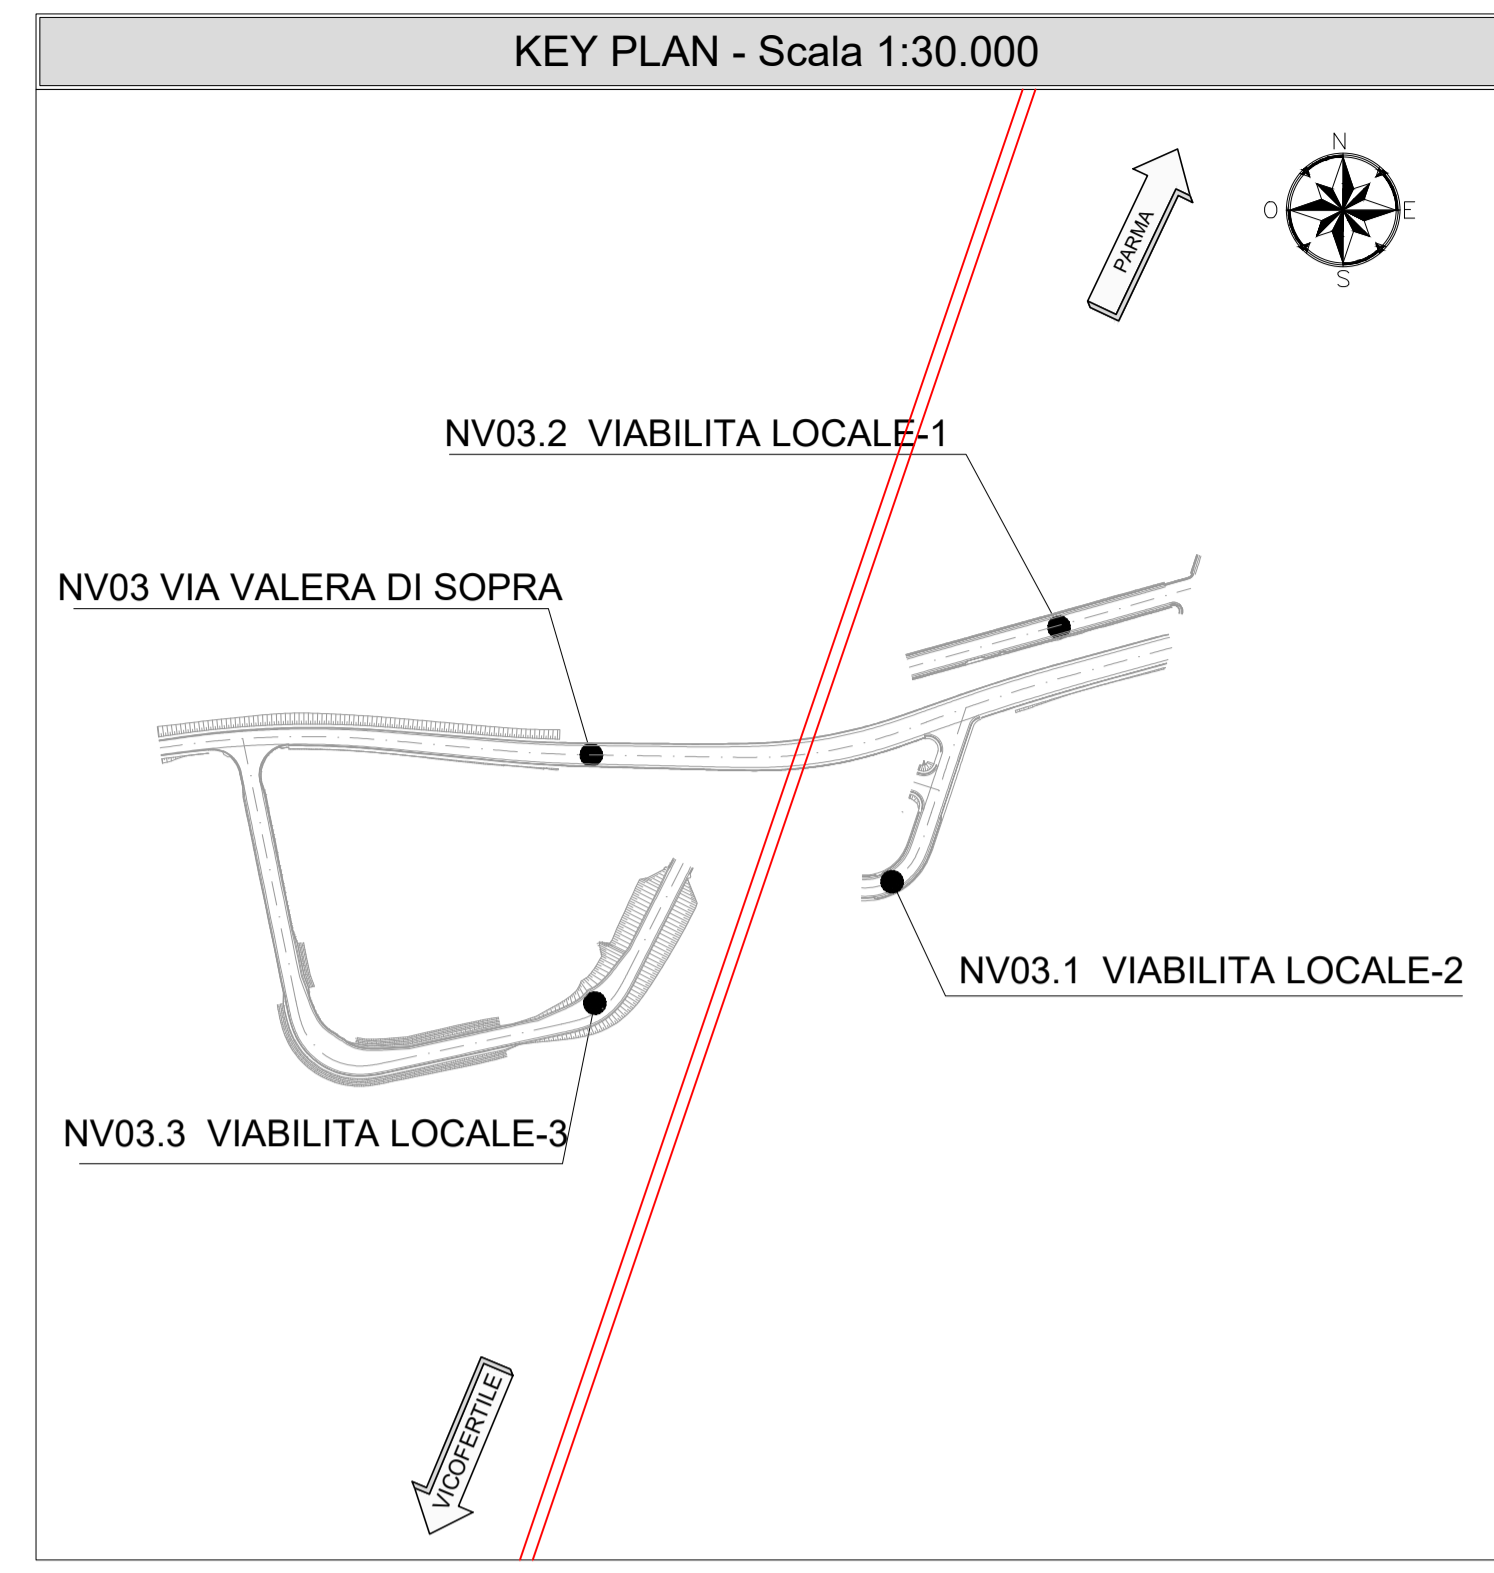
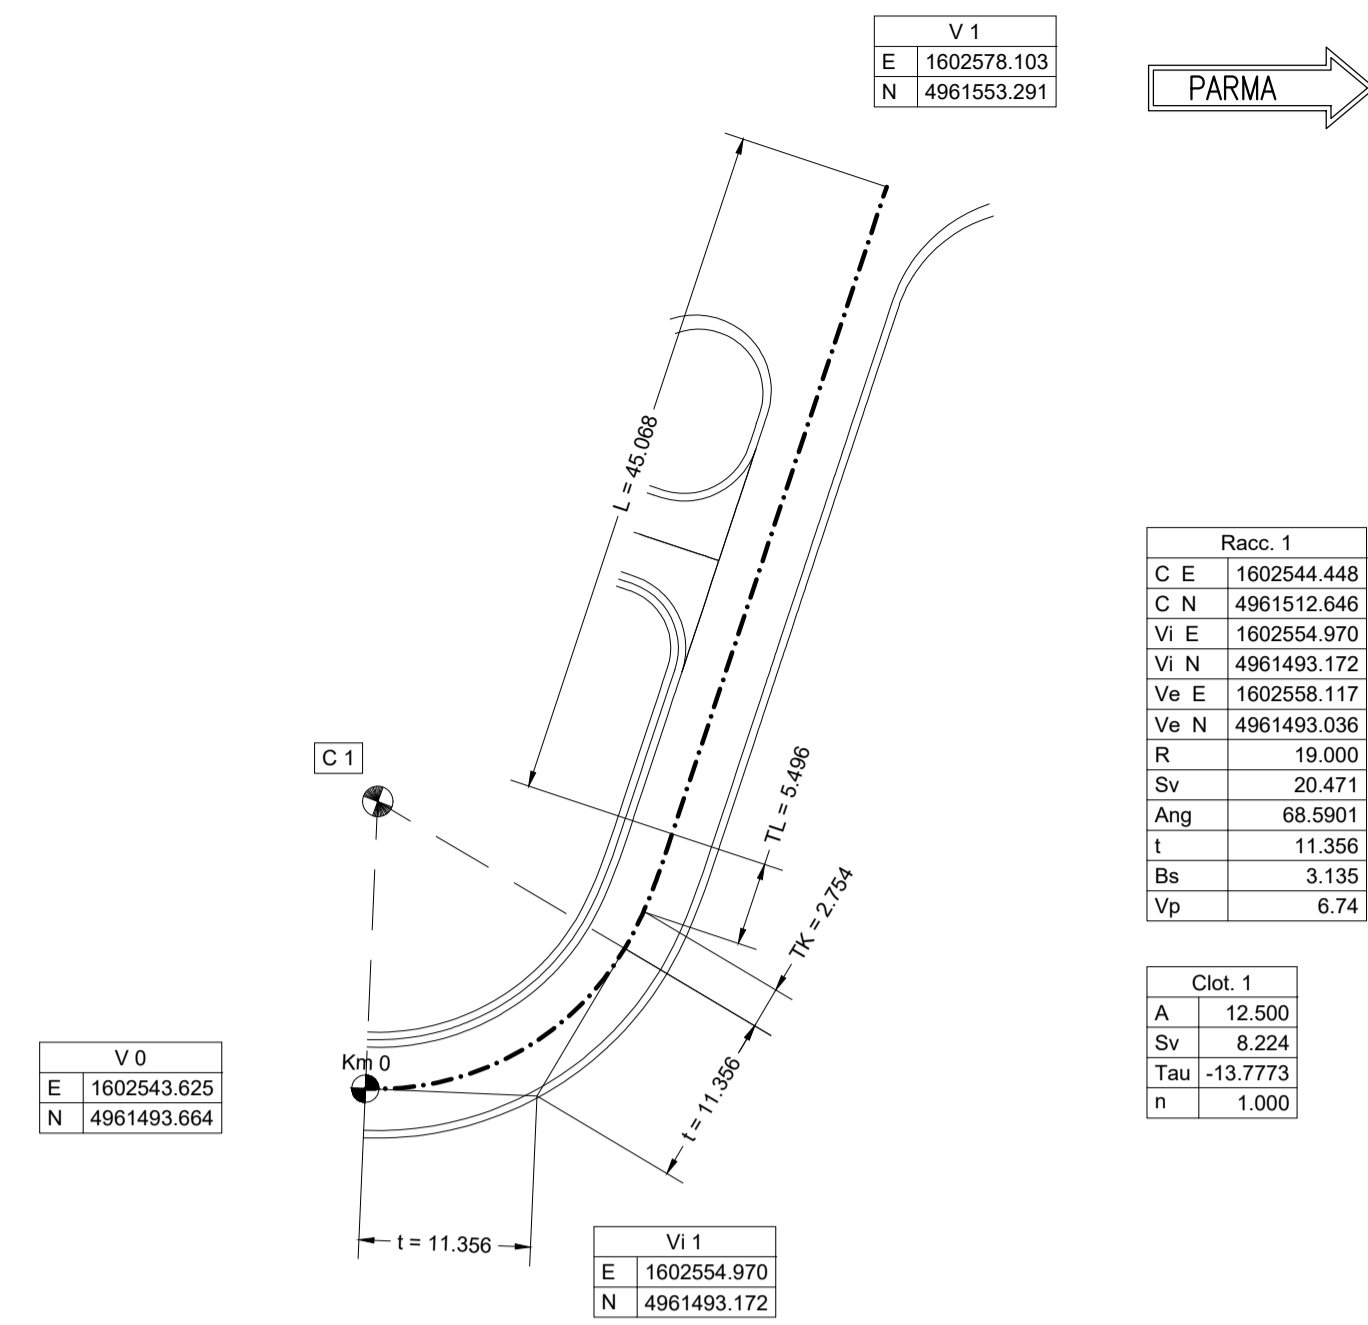




PLANIMETRIA TRACCIAMENTI NV03.1 - NV03.3

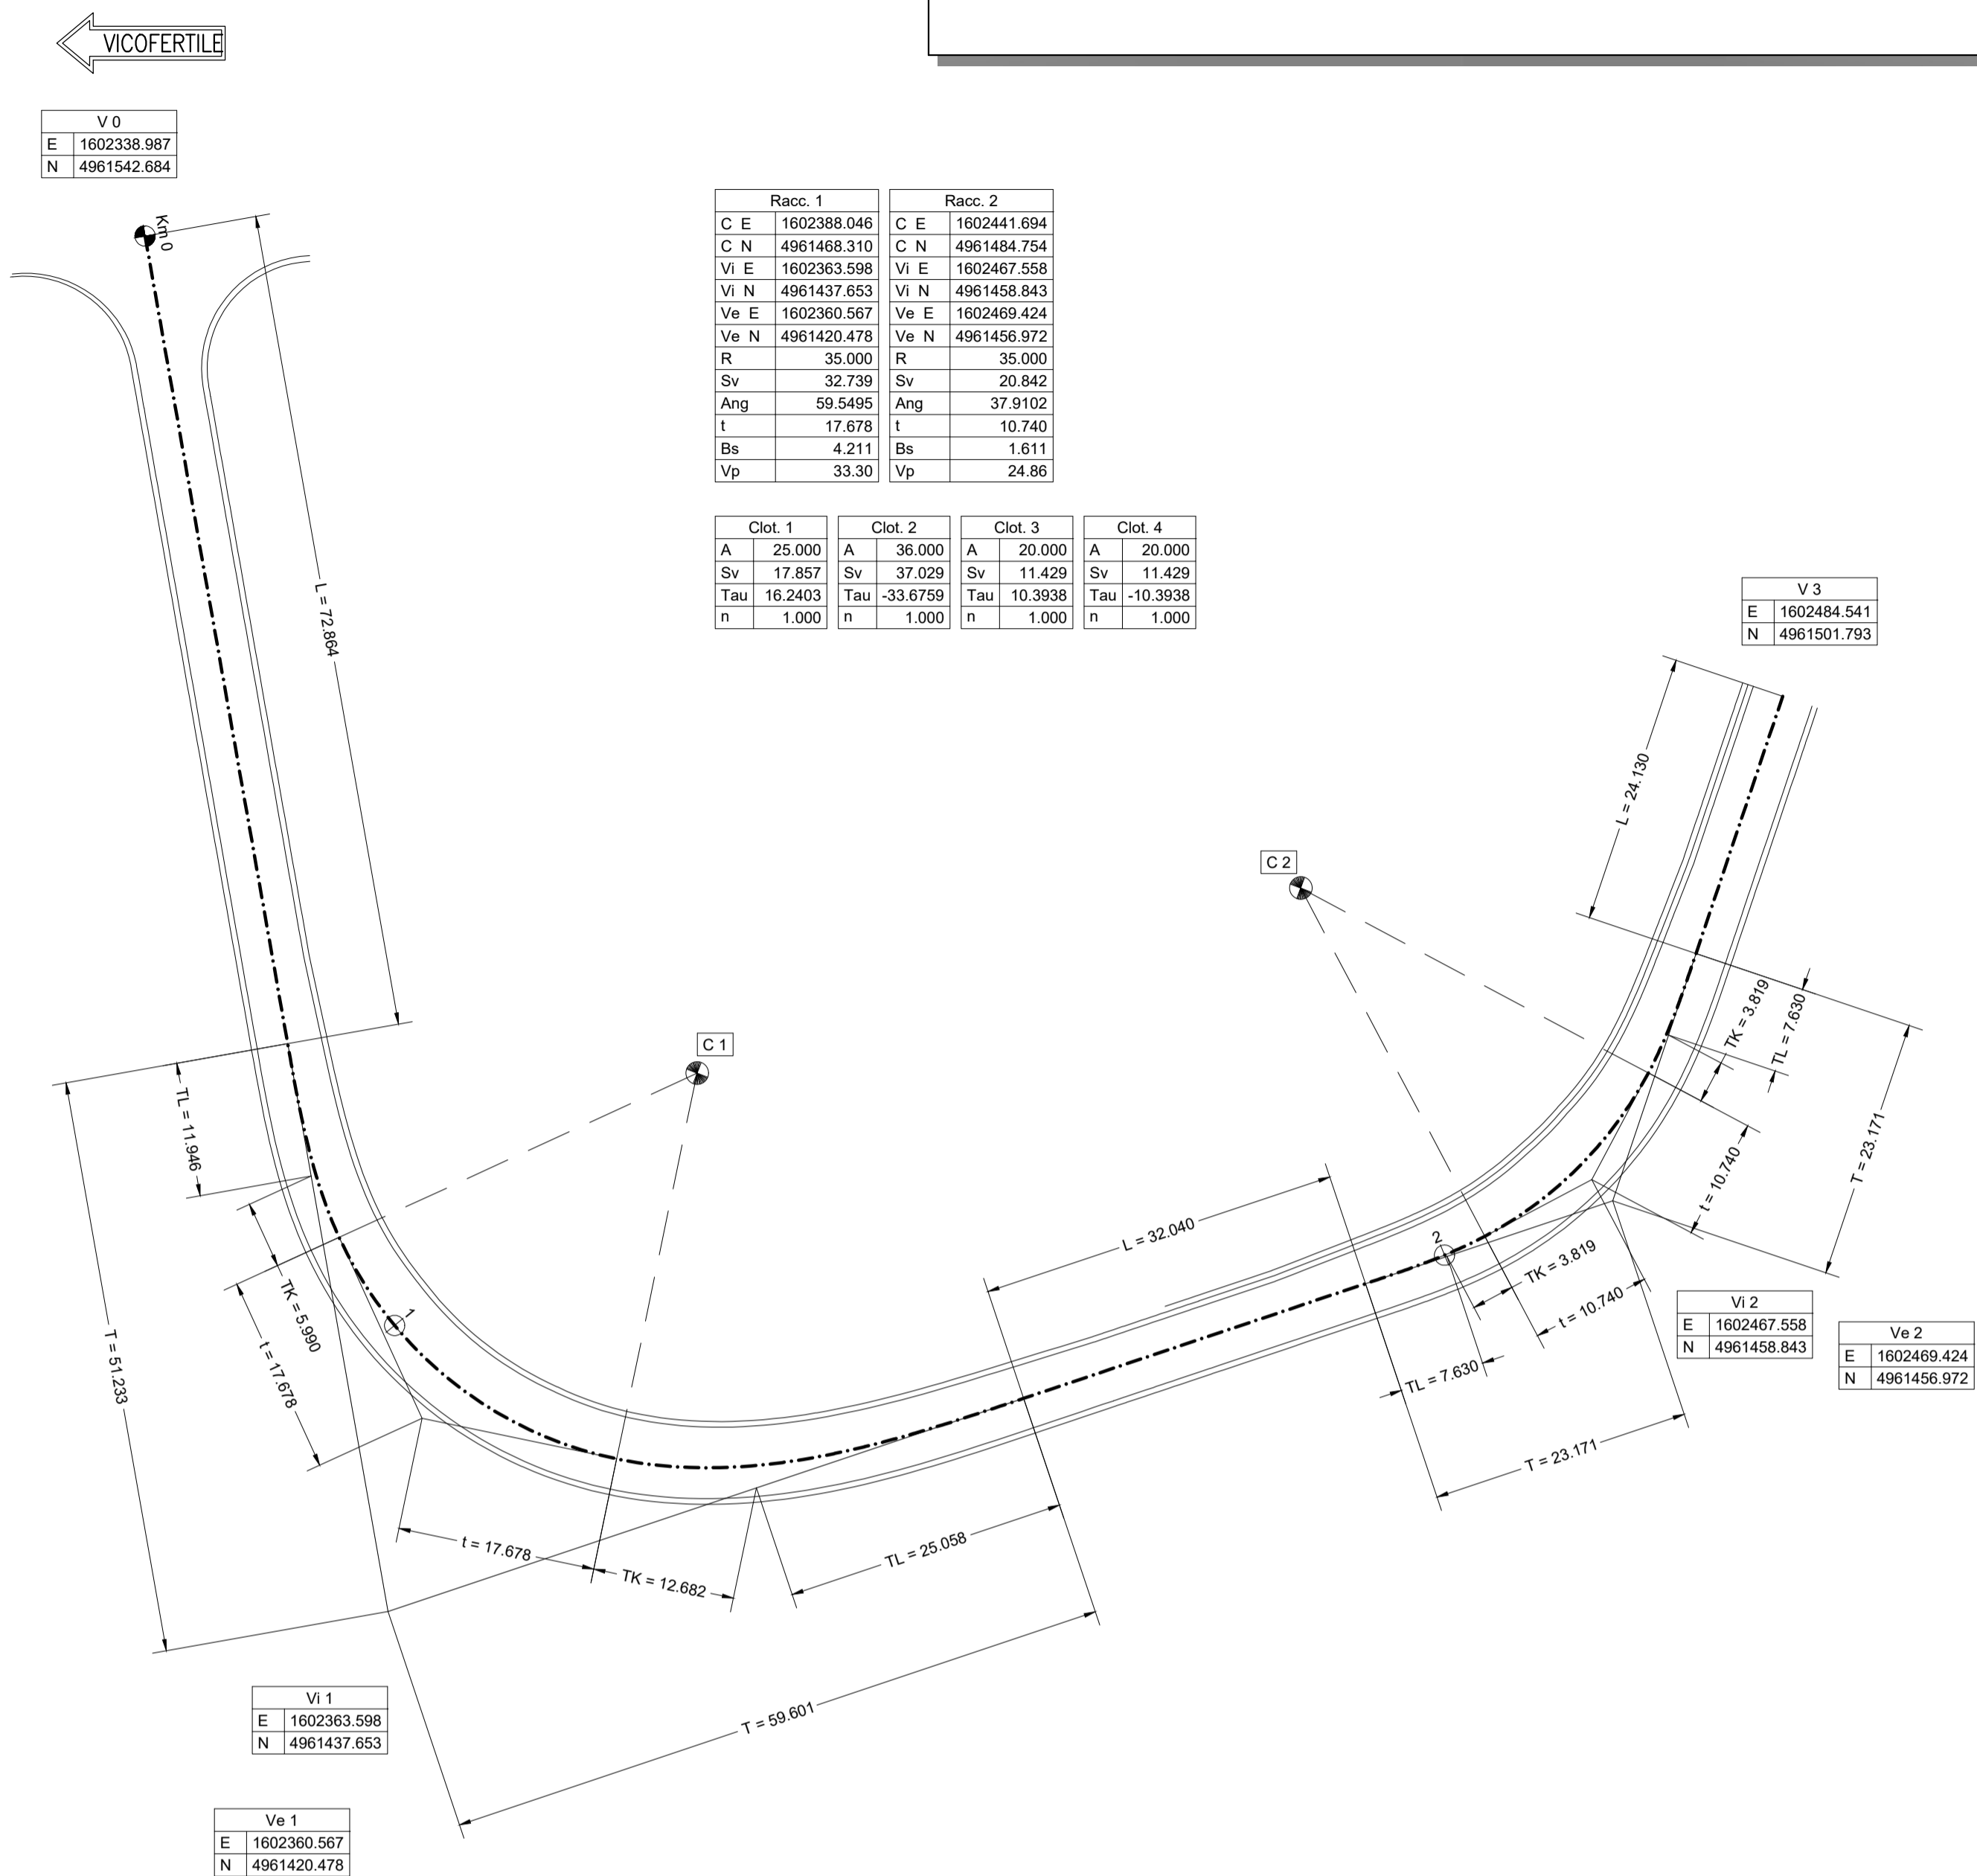

PLANIMETRIA TRACCIAMENTI NV03.2

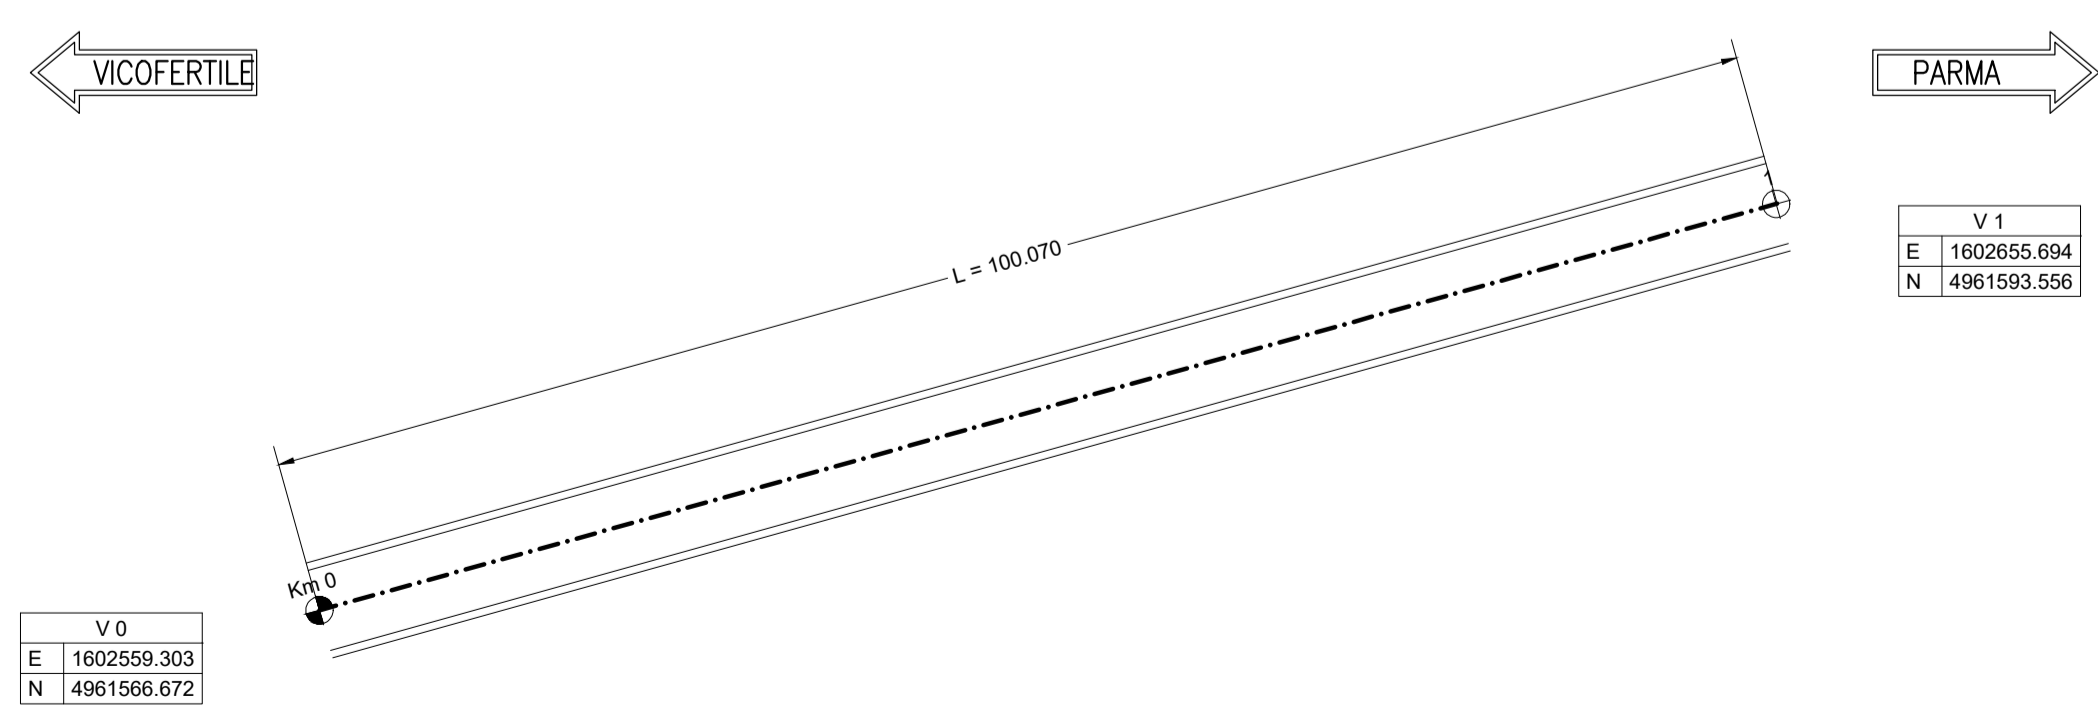

LEGENDA

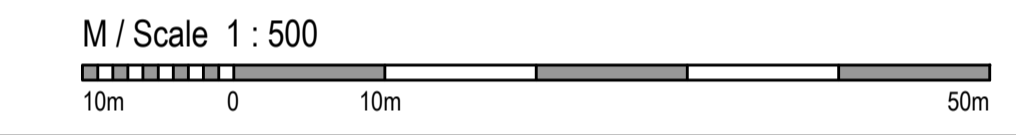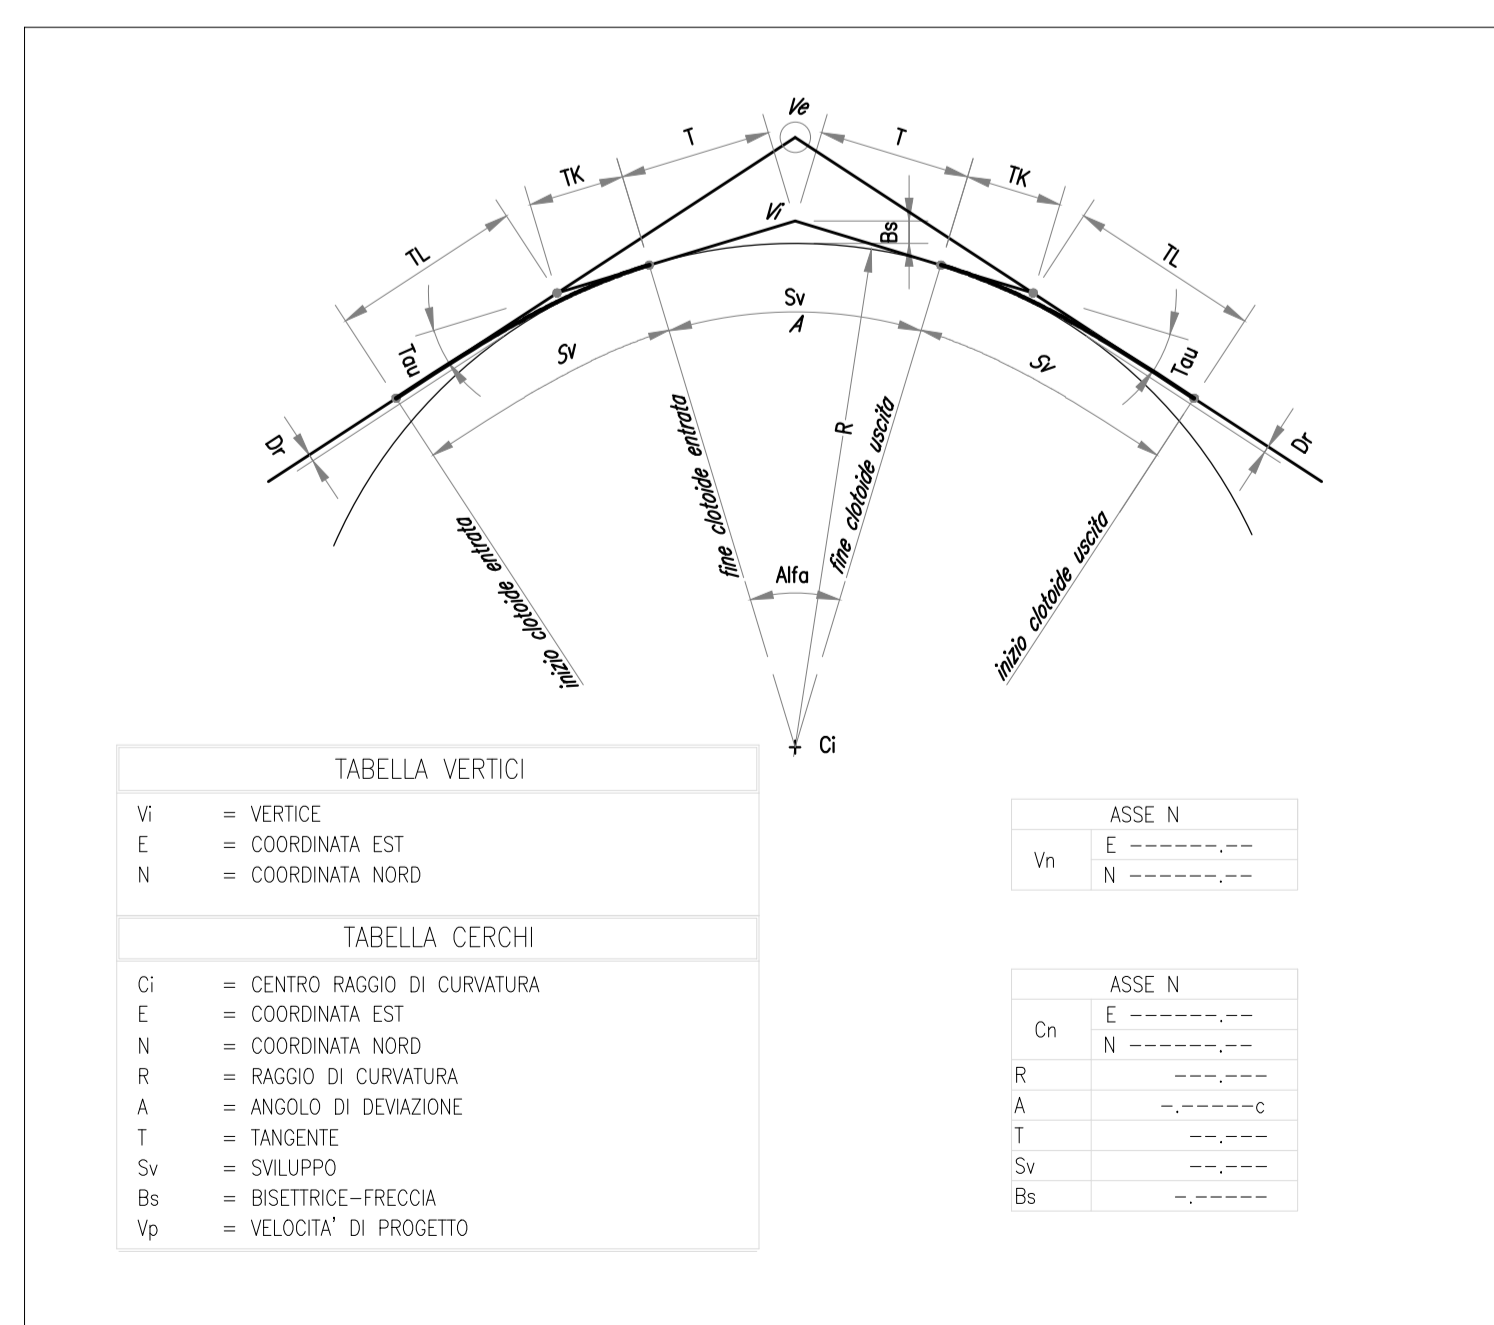

COMMITTENTE:

 RETE FERROVIARIA ITALIANA
 GRUPPO FERROVIE DELLO STATO ITALIANE

PROGETTAZIONE:

 GRUPPO FERROVIE DELLO STATO ITALIANE

CUP J81H02000000001

S.O. PROGETTAZIONE INTEGRATA NORD
 PROGETTO DEFINITIVO
COMPLETAMENTO RADDOPPIO LINEA PARMA - LA SPEZIA (PONTREMOLESE)
TRATTA PARMA - VICOFERTILE
13-VIABILITA'
 NV03 - RIPROFILATURA VIA VALERA DI SOPRA (pk.3+650,00)

PLANIMETRIA CON DATI DI TRACCIAMENTO
 TAV. 2/2

SCALA:
1 : 500

COMMESSA LOTTO FASE ENTE TIPO DOC. OPERA/DISCIPLINA PROGR. REV.
IP00 00 D 26 P8 NV0300 003 C

Rev.	Descrizione	Redatto	Data	Verificato	Data	Approvato	Data	Autorizzato Data
A	EMISSIONE ESECUTIVA	P. Cucino	Feb 2022	A. Parravicini	Feb 2022	G. Fadda	Feb 2022	
B	EMISSIONE ESECUTIVA	P. Cucino	Mar 2022	A. Parravicini	Mar 2022	G. Fadda	Mar 2022	
C	AGGIORNAMENTO POST VERIFICA PFI	P. Cucino	Ott 2022	A. Parravicini	Ott 2022	G. Fadda	Ott 2022	A. Peregò