


PROFILO LONGITUDINALE

SCALA 1:100


SEZIONE 1-1 1/2

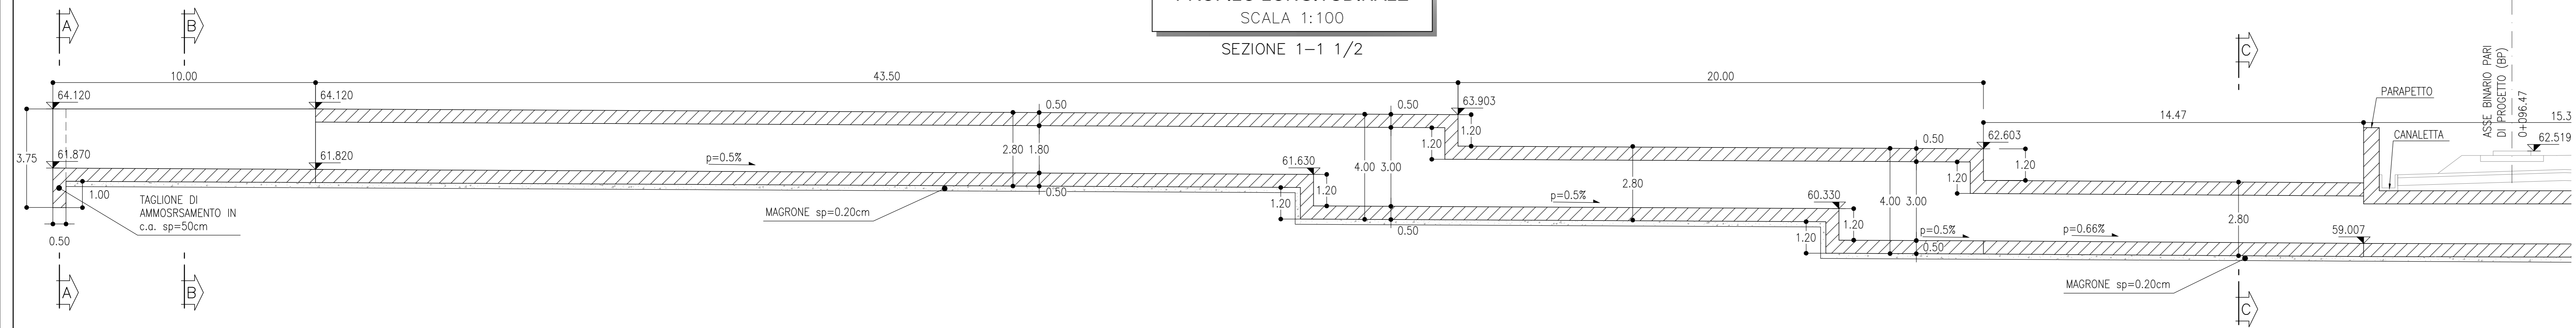

PROFILO LONGITUDINALE


SCALA 1:100

SEZIONE 1-1 2/2

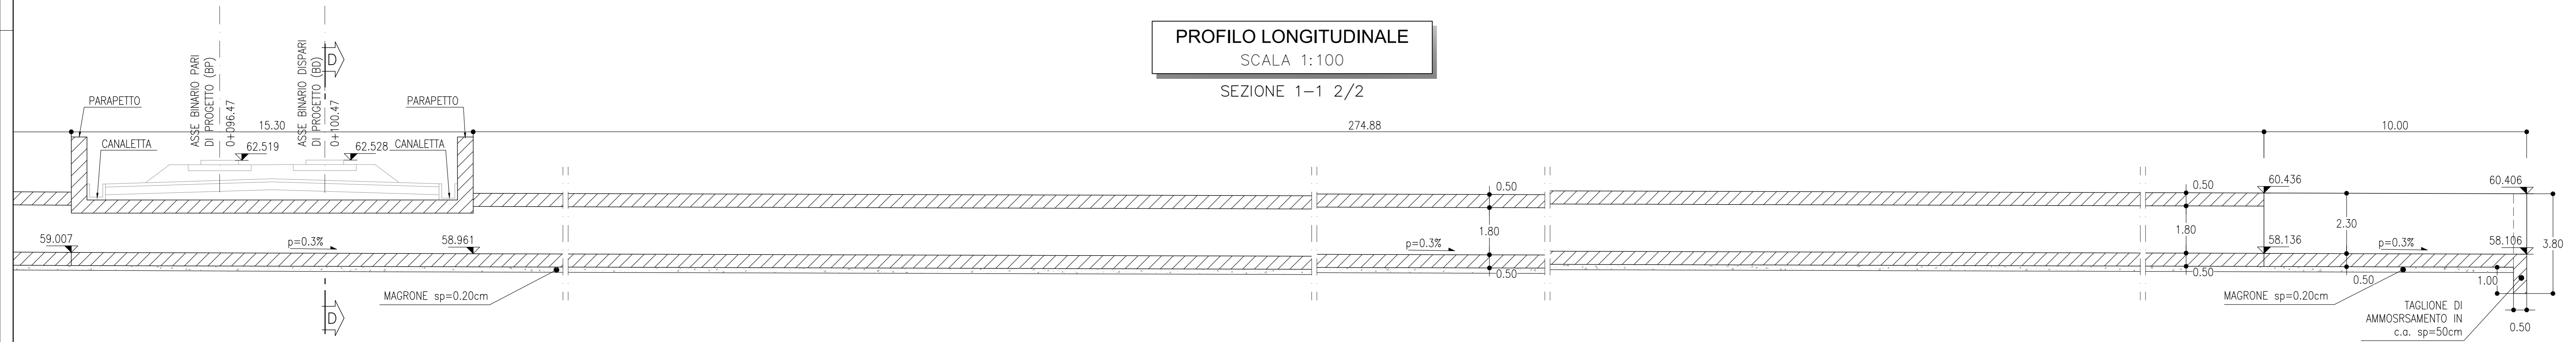


SEZIONE A-A

SCALA 1:50

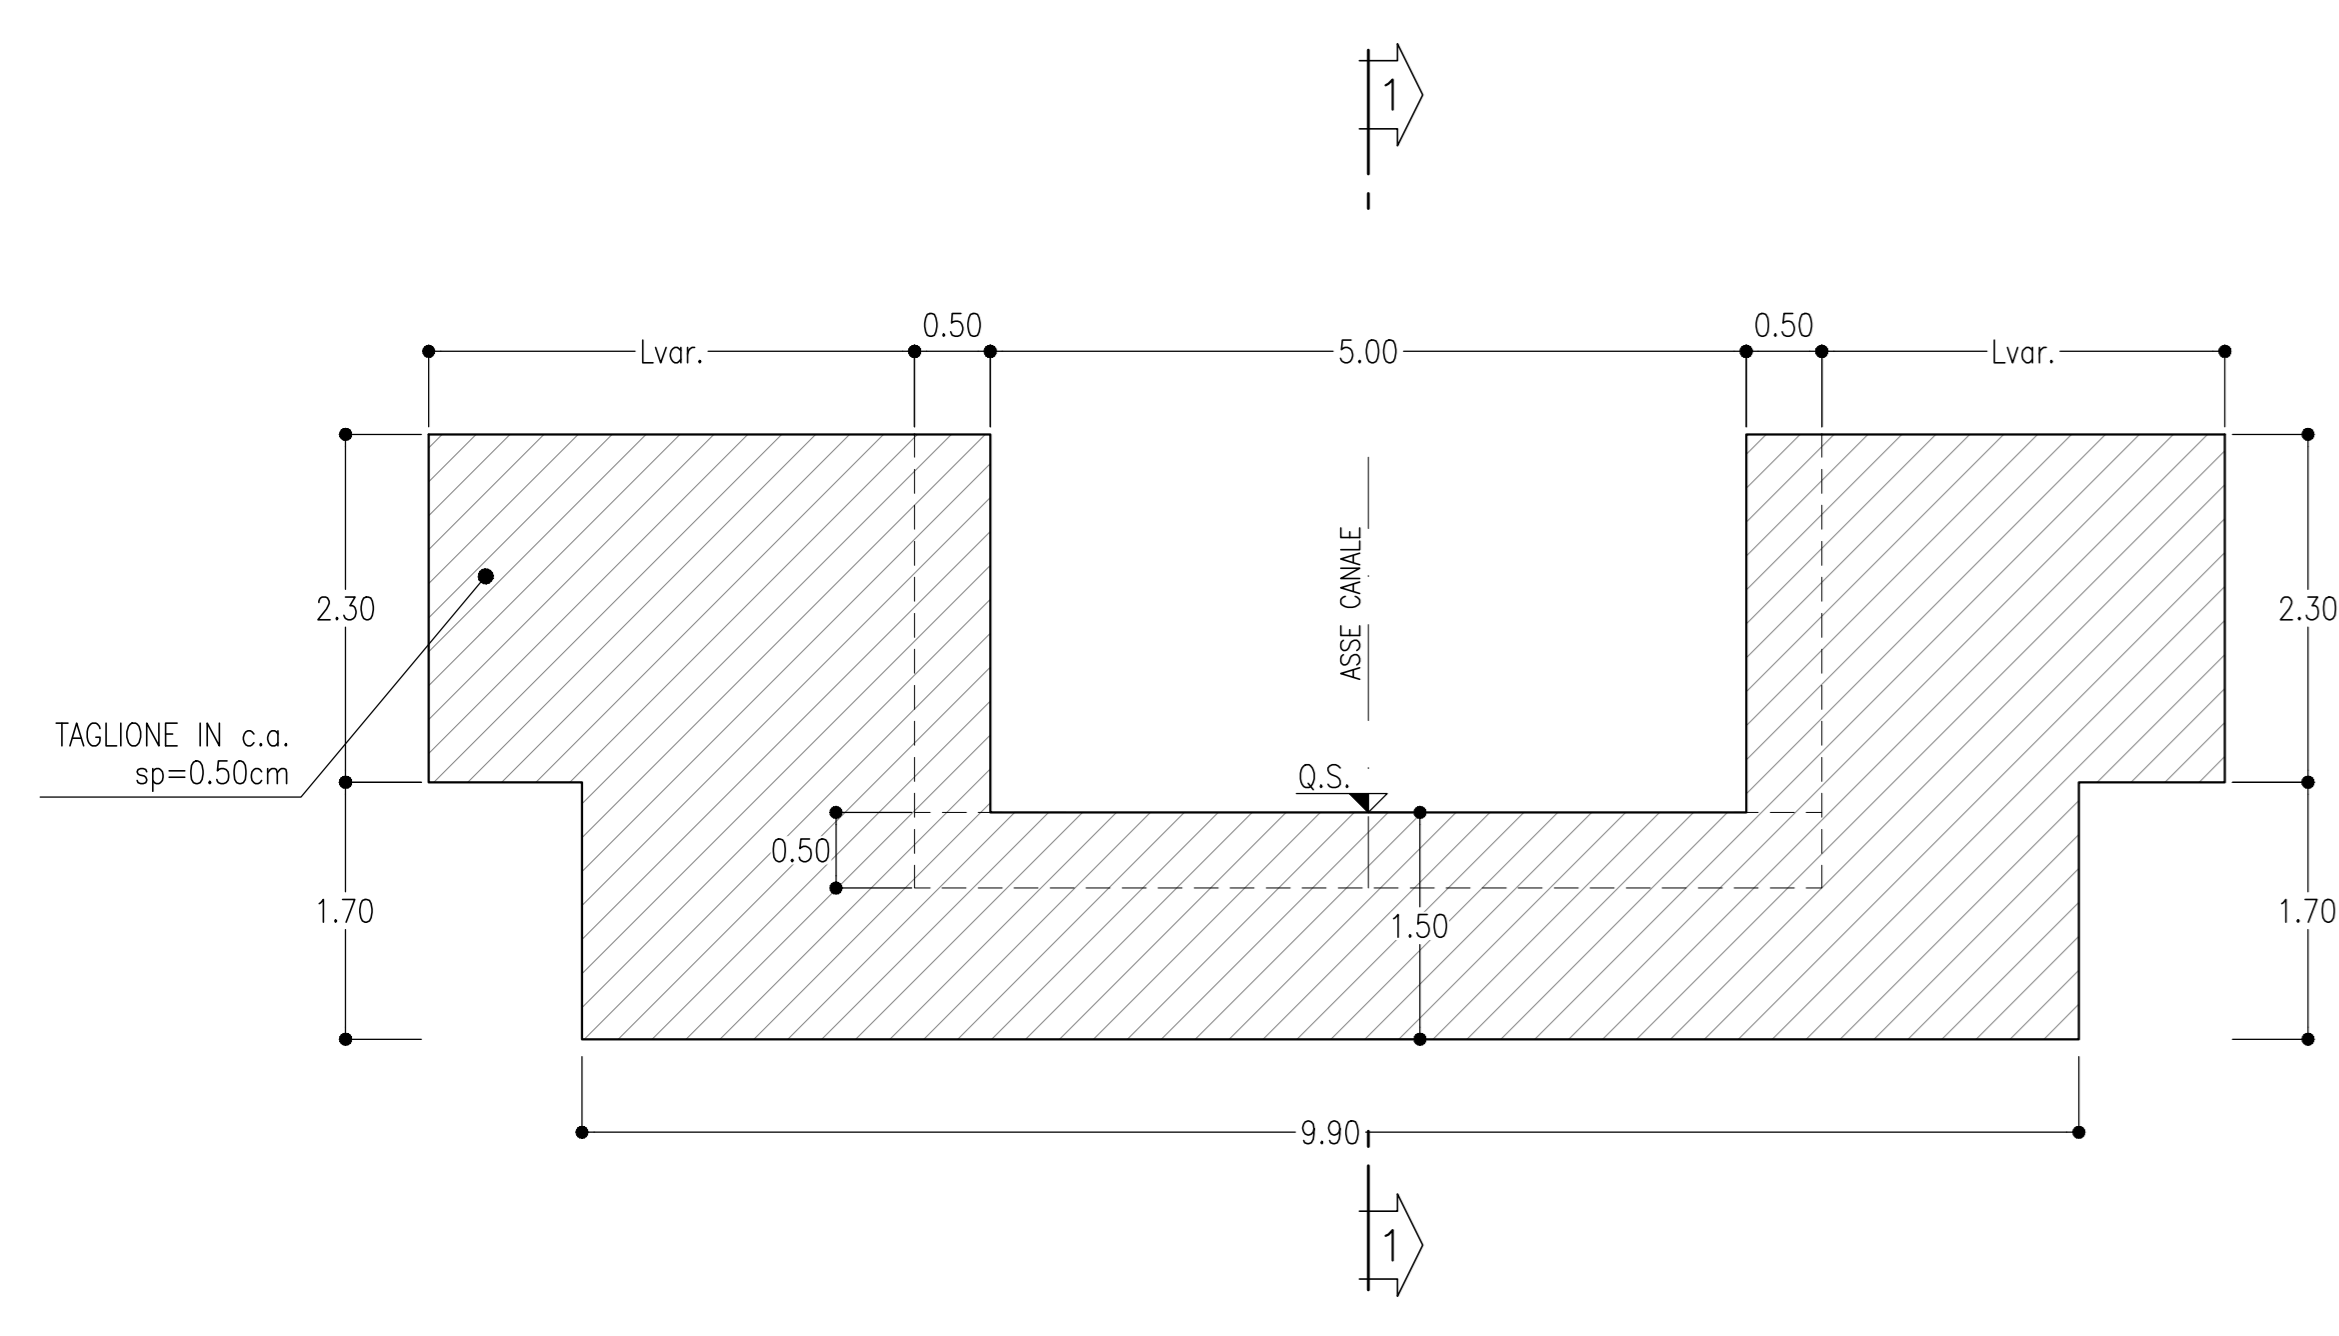


SEZIONE B-B

SCALA 1:50

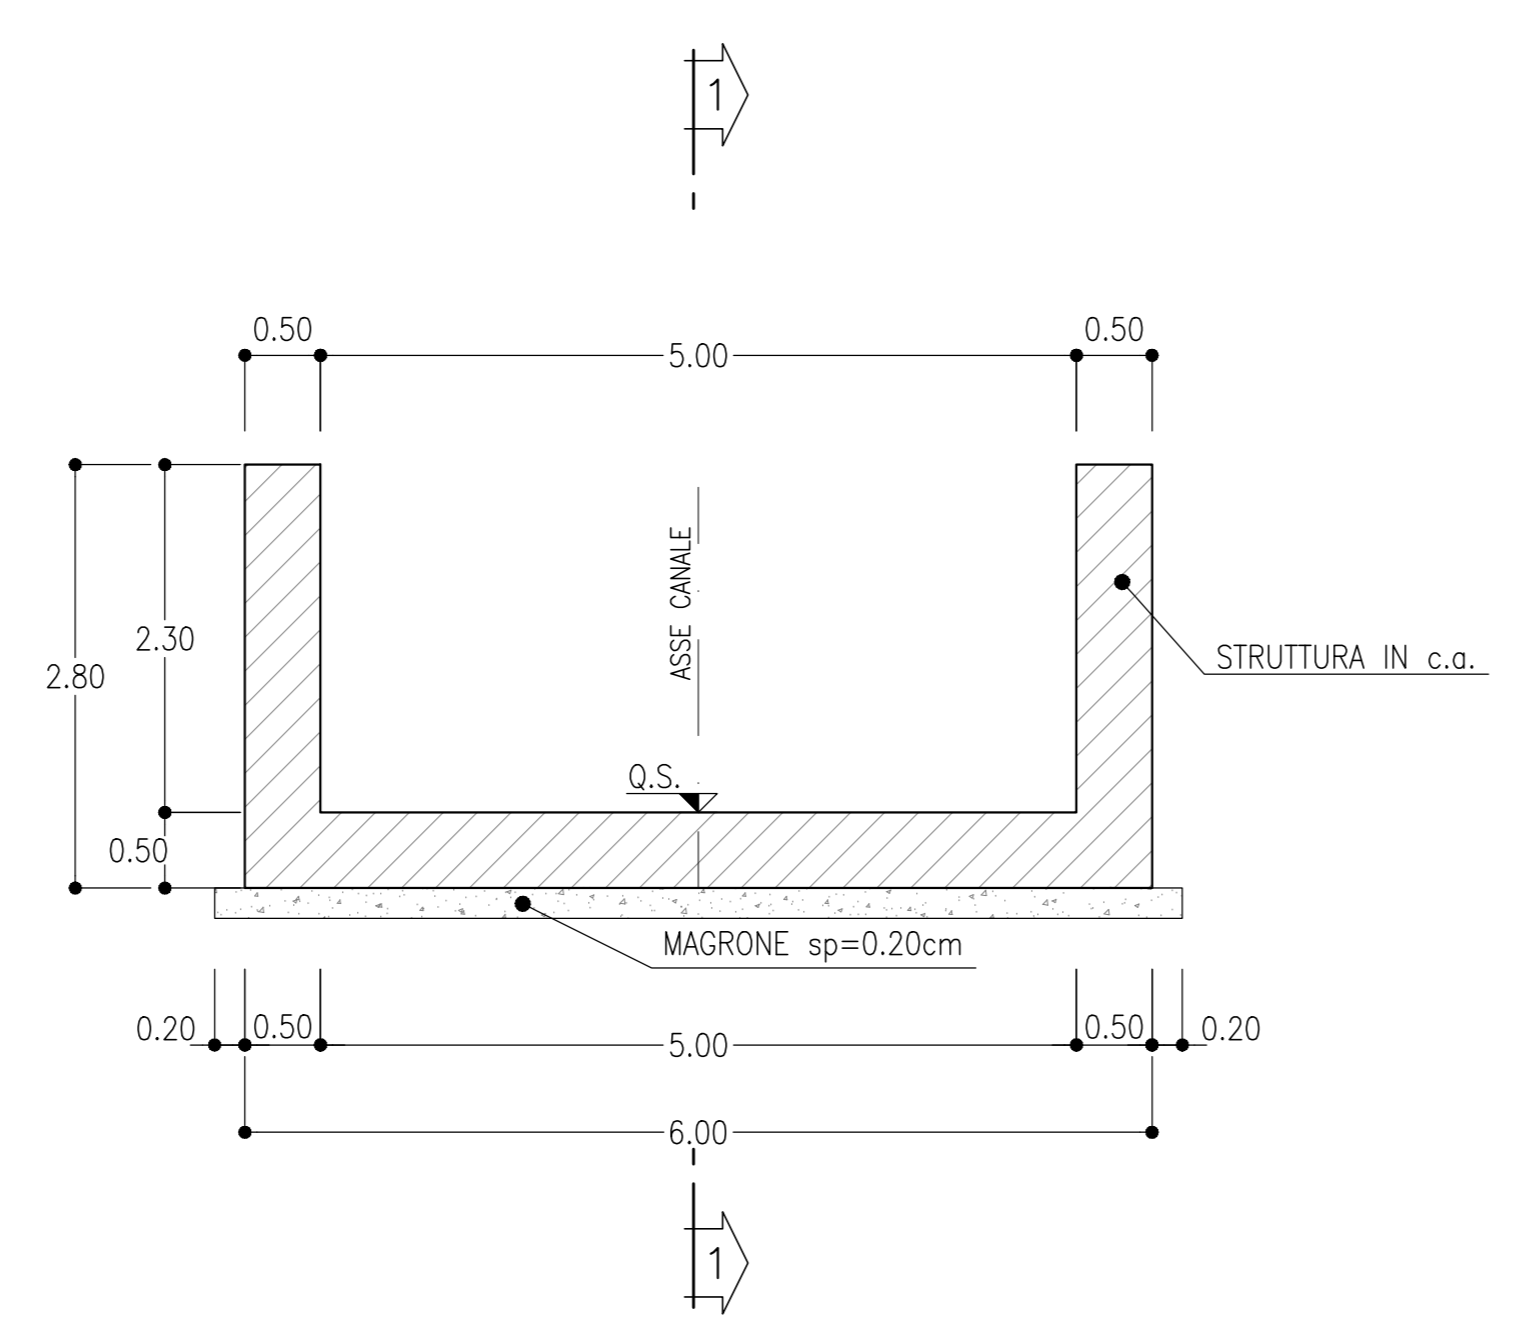


SEZIONE C-C

SCALA 1:50

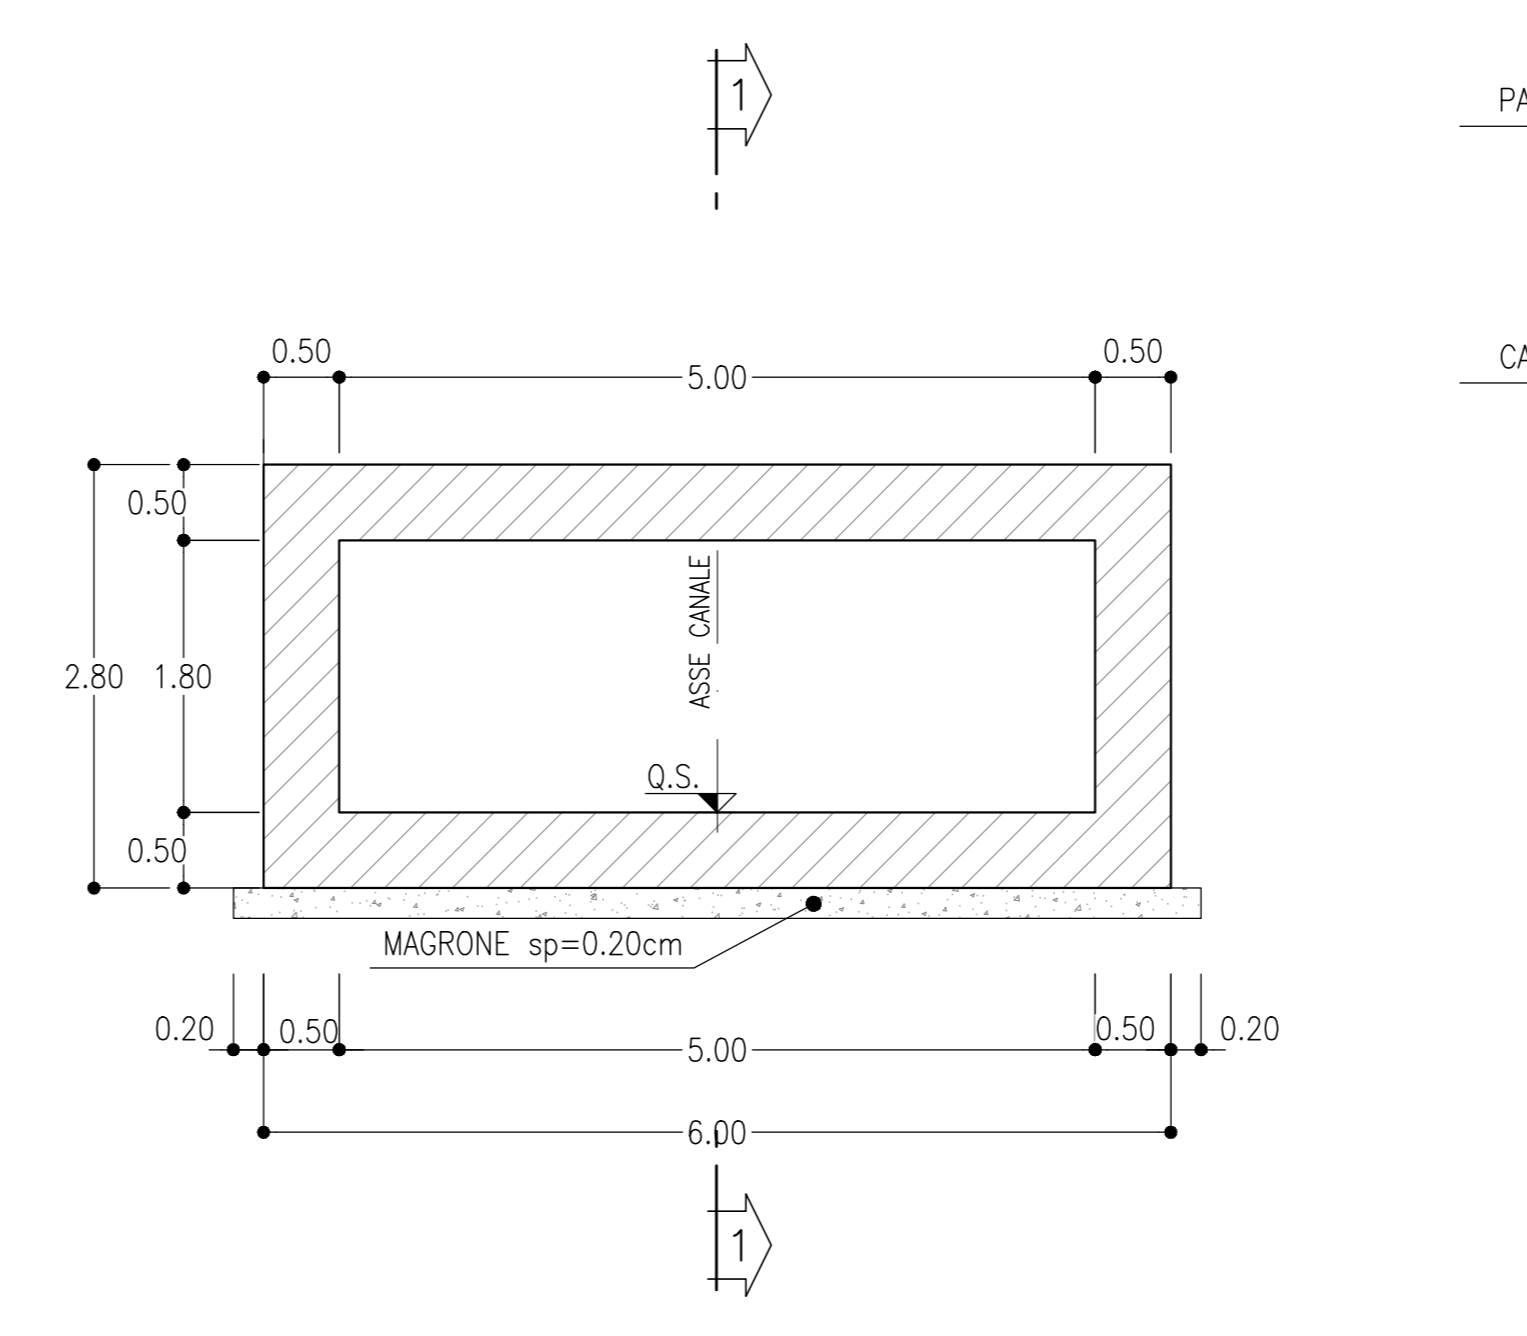


SEZIONE D-D

SCALA 1:50

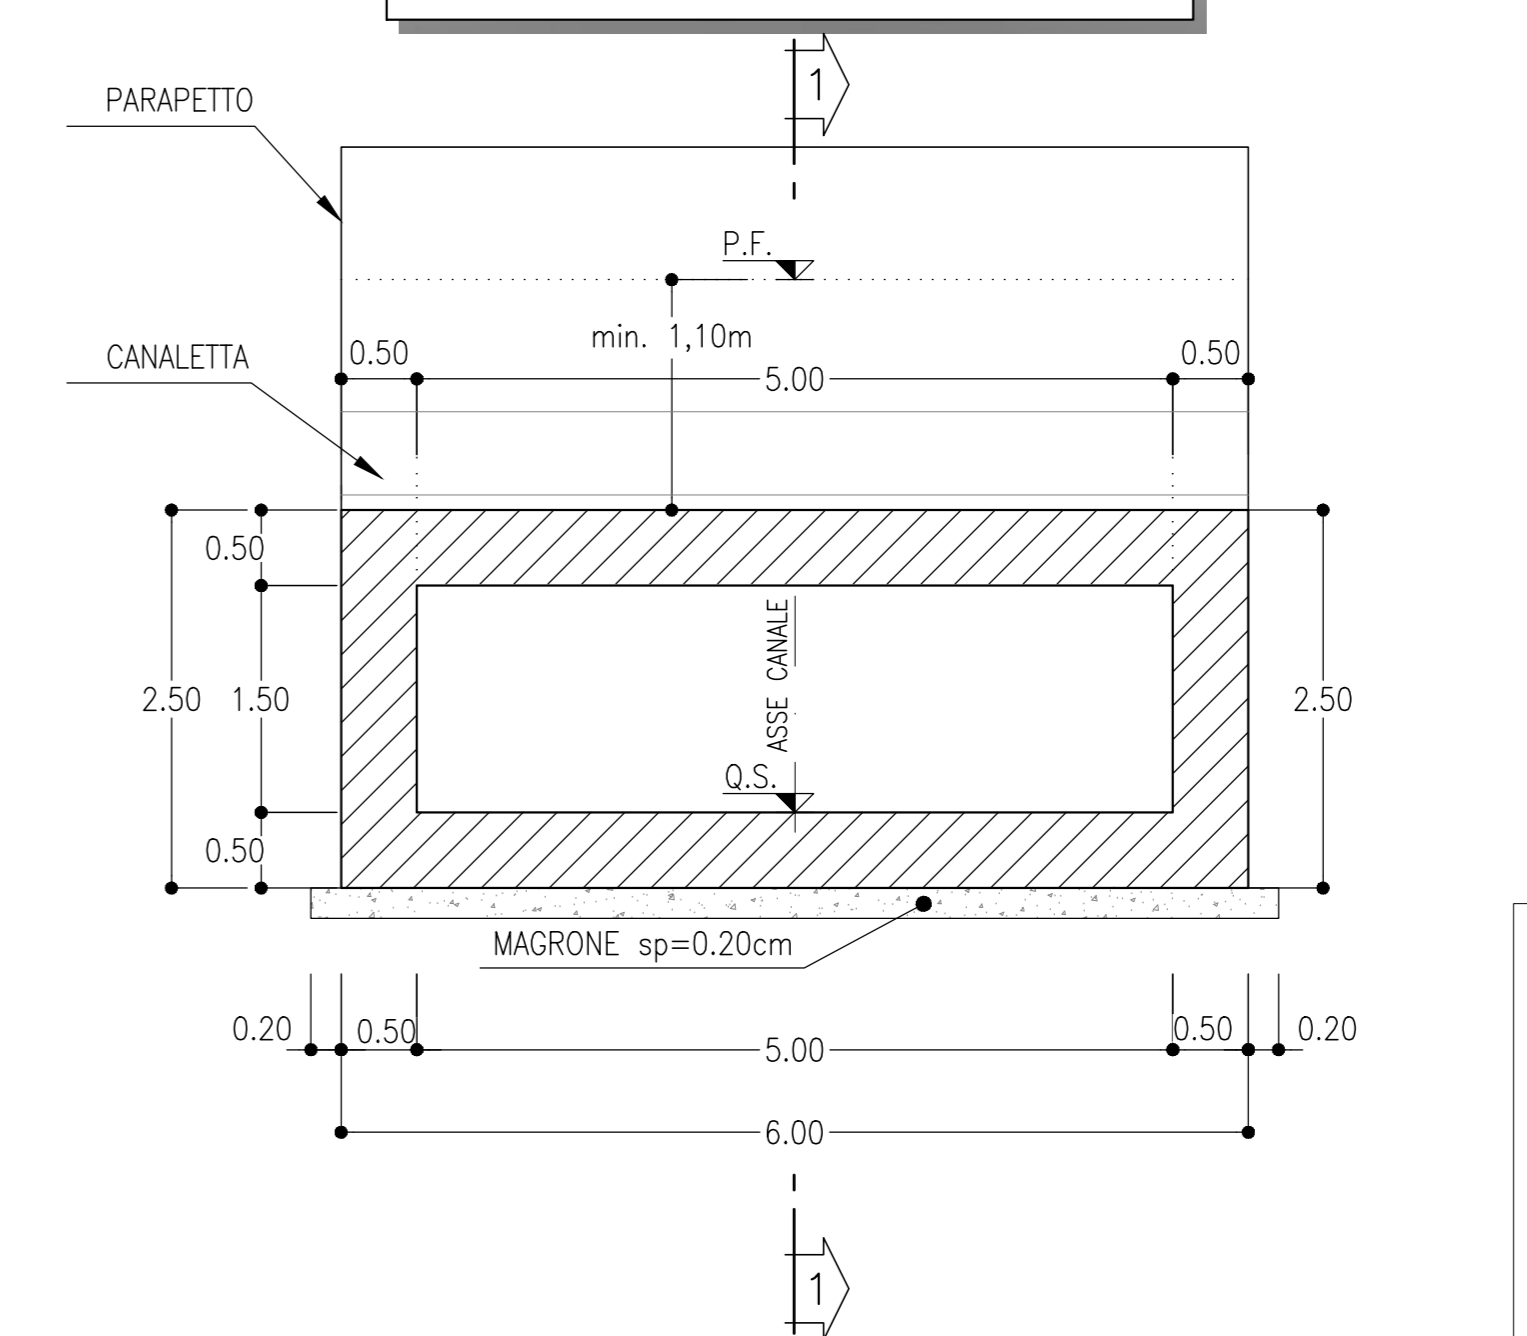

STRUTTURA KEY PLAN

SCALA 1:1000

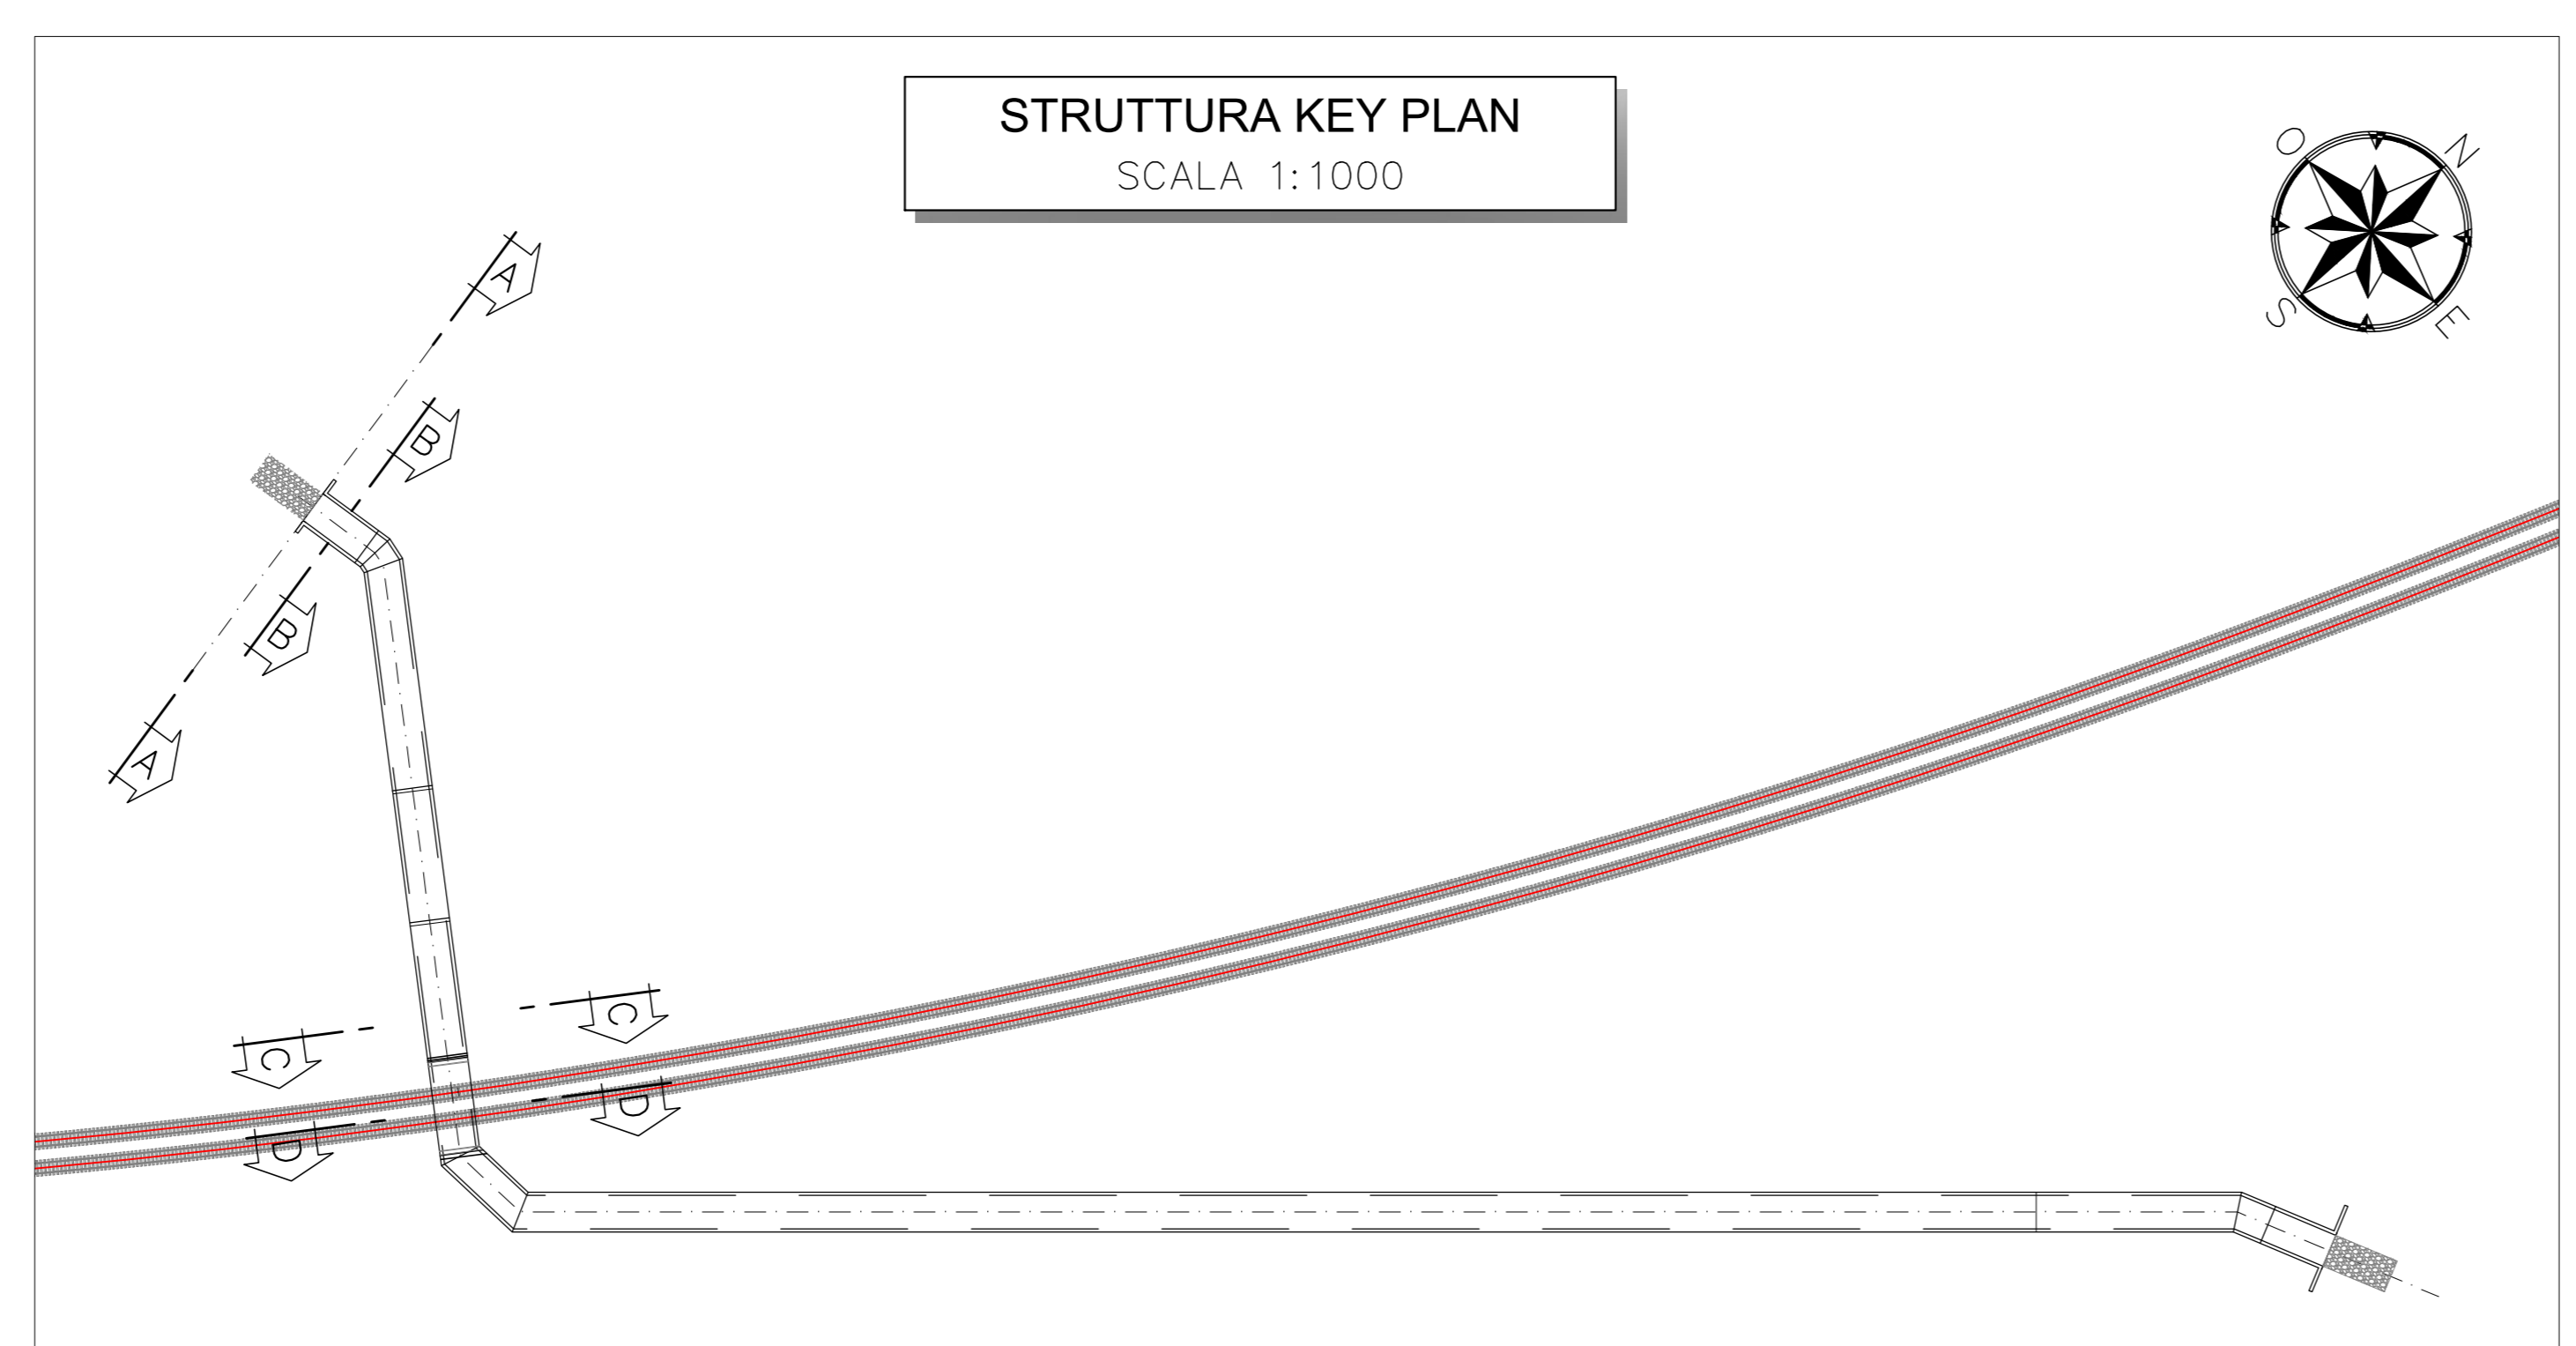

| | Quantità | | | | |
|------|------------|------------------|-------------------------------------|-----------------------------|------------------------------|
| | Scavo (m³) | Riempimento (m³) | Calcestruzzo Soletta Superiore (m³) | Calcestruzzo Piedritti (m³) | Calcestruzzo Fondazione (m³) |
| INO3 | 10676.4 | 6396.0 | 942.3 | 1092.0 | 981.0 |

NOTE

- EVENTUALI DIFFERENZE TRA LE MISURE DI QUOTE TOTALI E LA SOMMATORIA DELLE MISURE DI QUOTE PARZIALI SONO DOVUTE AD ARROTONDAMENTI AUTOMATICI
- PER LE CARATTERISTICHE DEI MATERIALI E NOTE DI CARATTERE GENERALE SI RIMANDA ALL'ELABORATO SPECIFICO DI RIFERIMENTO IP0000D26TT0C0000001A

LEGENDA

- ASSE DI PROGETTO
- Q.S.= QUOTA SCORRIMENTO
- P.F.= PIANO DEL FERRO

COMMITTENTE: **RFI** RETE FERROVIARIA ITALIANA GRUPPO FERROVIE DELLO STATO ITALIANE

PROGETTAZIONE: **ITALFERR** GRUPPO FERROVIE DELLO STATO ITALIANE

CUP J81H02000000001

S.O. PROGETTAZIONE INTEGRATA NORD

PROGETTO DEFINITIVO

COMPLETAMENTO RADDOPPIO LINEA PARMA - LA SPEZIA (PONTREMOLESE)

TRATTA PARMA - VICOFERTILE

IDRAULICA E IDROLOGIA

INO3 - INTERFERENZA NAVILE DEL TARO (pk.4+490.00)

CARPENTERIA CANALE RETTANGOLARE

SCALA: 1:50

| Rev. | Descrizione | Redatto | Data | Verificato | Data | Approvato | Data | Autorizzato Data |
|------|-----------------------------|-------------|---------|--------------|---------|-----------|---------|------------------|
| A | EMMISSIONE ESECUTIVA | P. Cusinato | Feb-22 | M. Salsedini | Feb-22 | G. Fadda | Feb-22 | |
| B | EMMISSIONE ESECUTIVA | P. Cusinato | Mar-22 | M. Salsedini | Mar-22 | G. Fadda | Mar-22 | |
| C | AGGIORNAMENTO POST VERIFICA | P. Cusinato | 04/2022 | M. Salsedini | 04/2022 | G. Fadda | 04/2022 | A. Perego |

File: ip0000D26TT0C0000001C n. Elab.: 1