
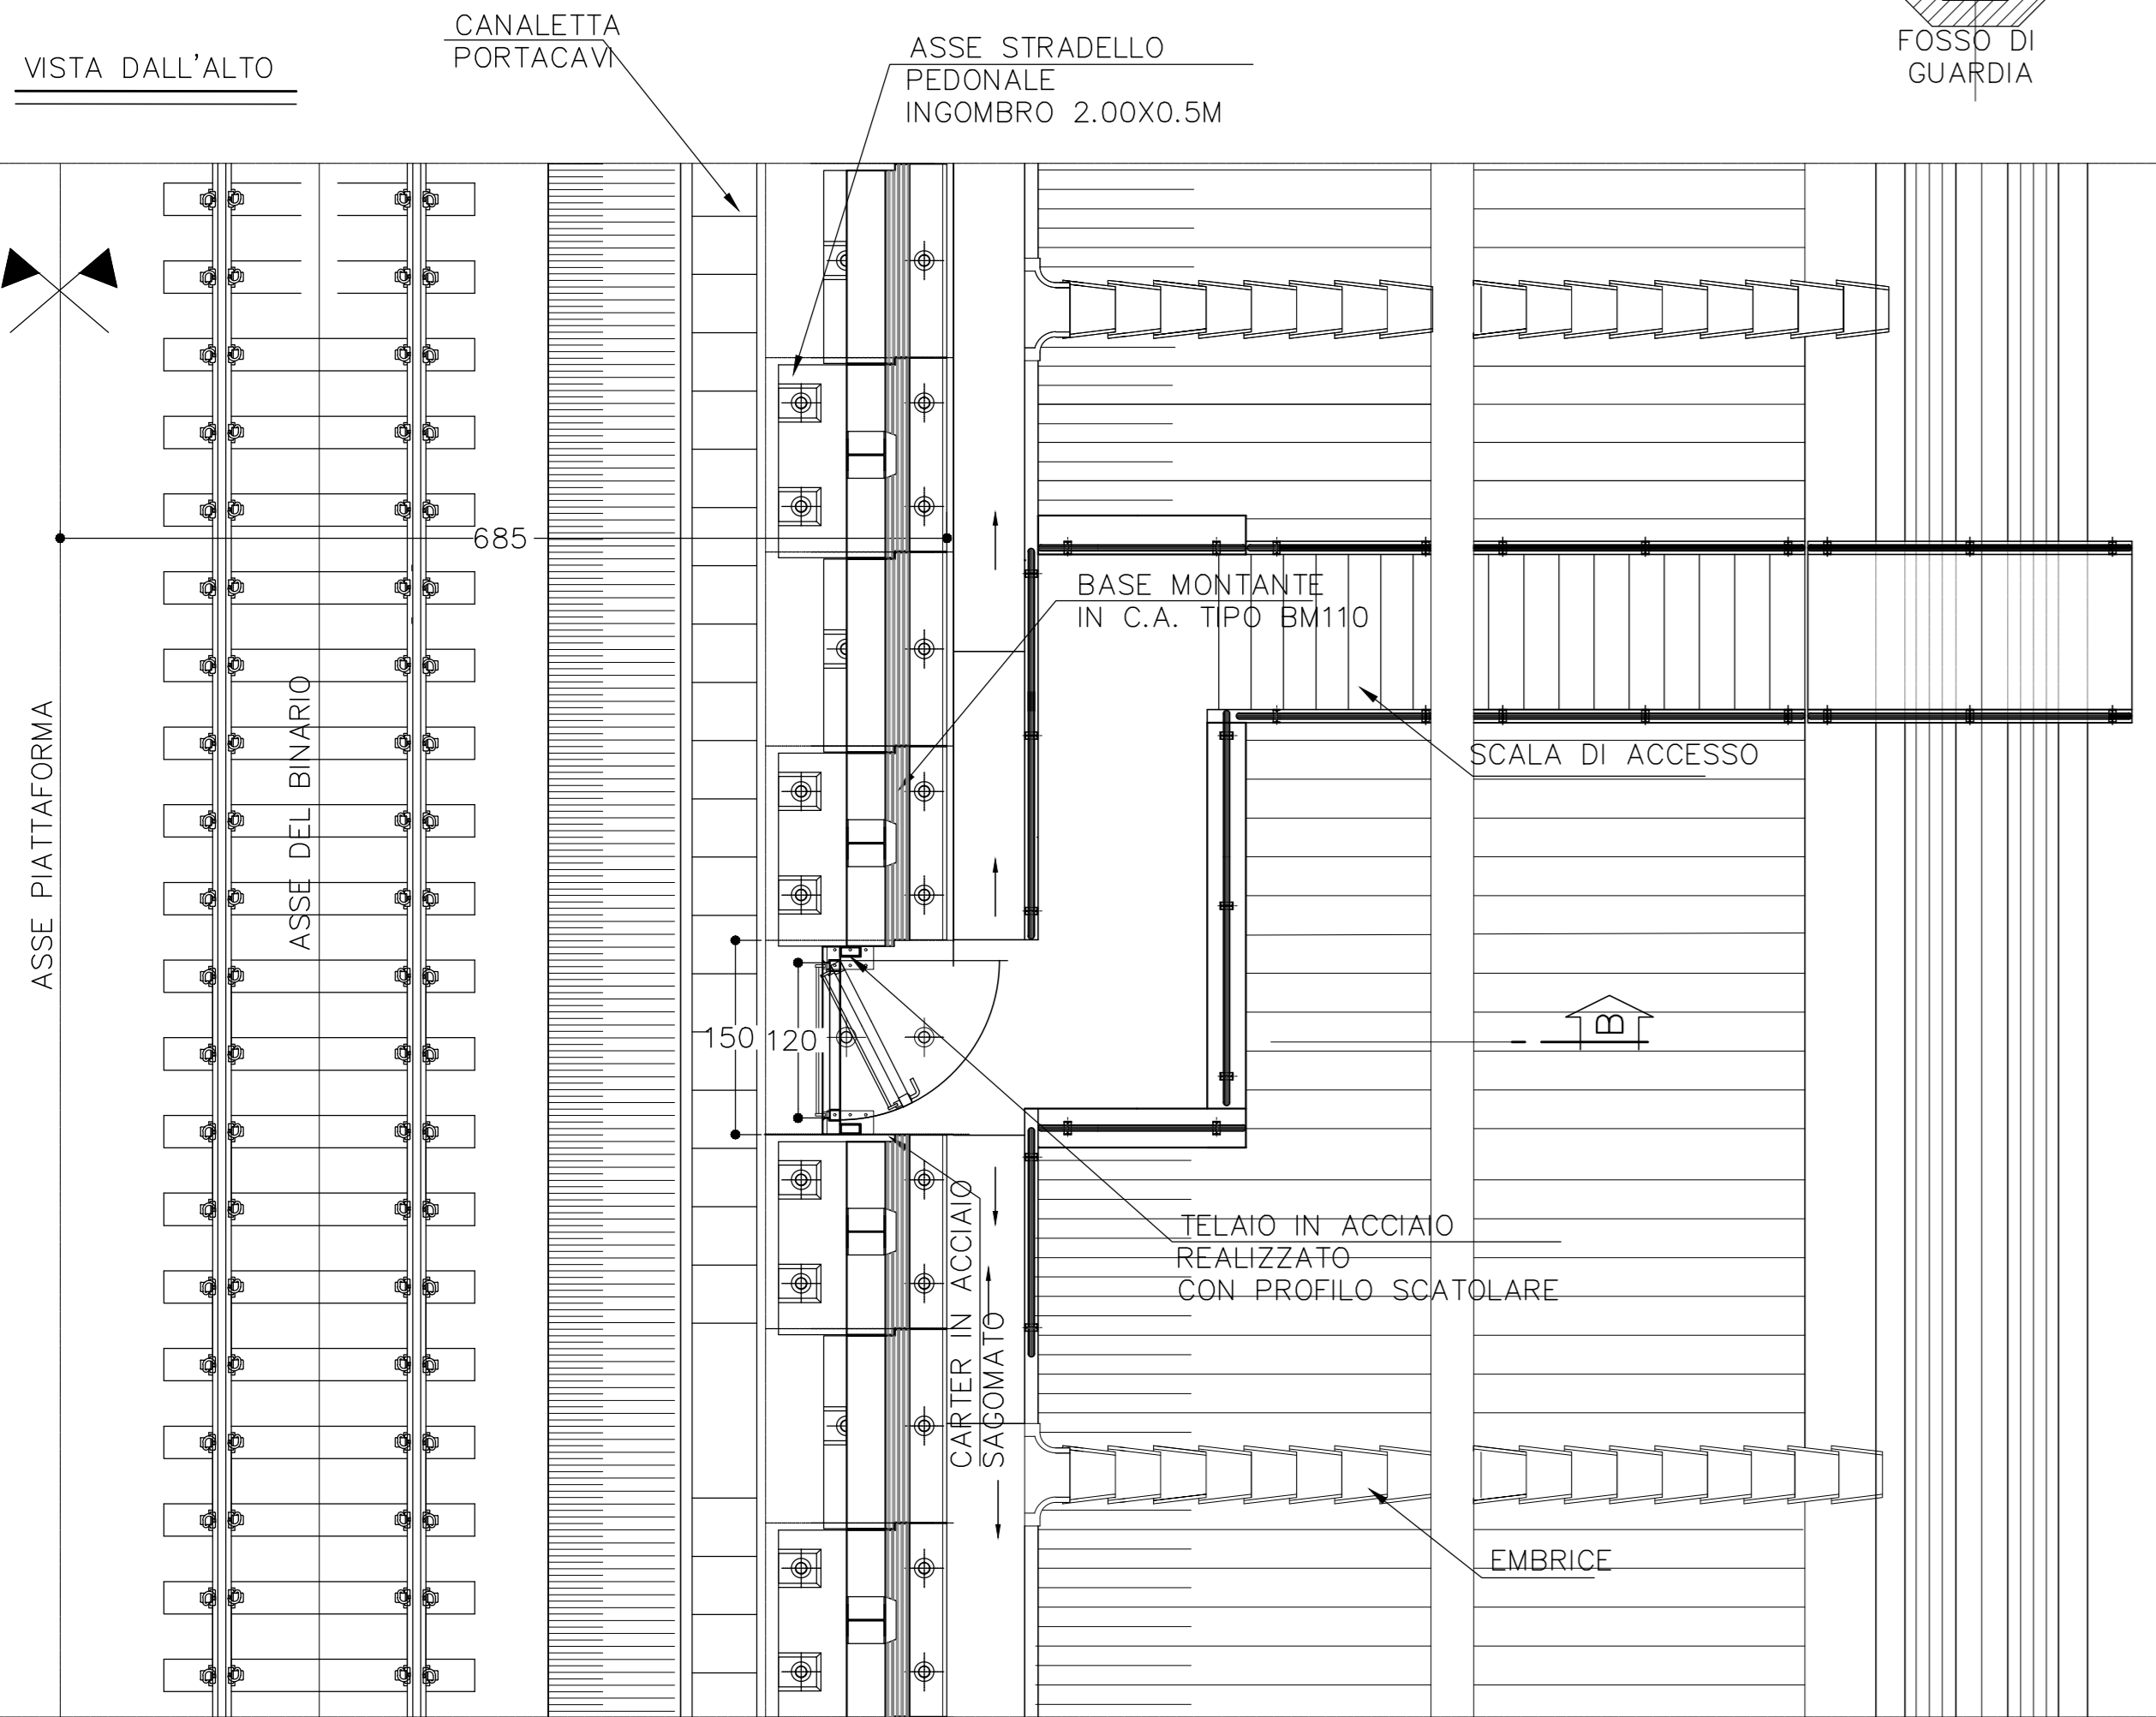


SEZIONE IN ASSE ACCESSO BARRIERA
SCALA 1:50


PROSPETTO IN ASSE ACCESSO BARRIERA SU MURO
SCALA 1:50

VIE D'ACCESSO ALL'INFRASTRUTTURA
SCALA 1:50

SEZIONE TRASVERSALE

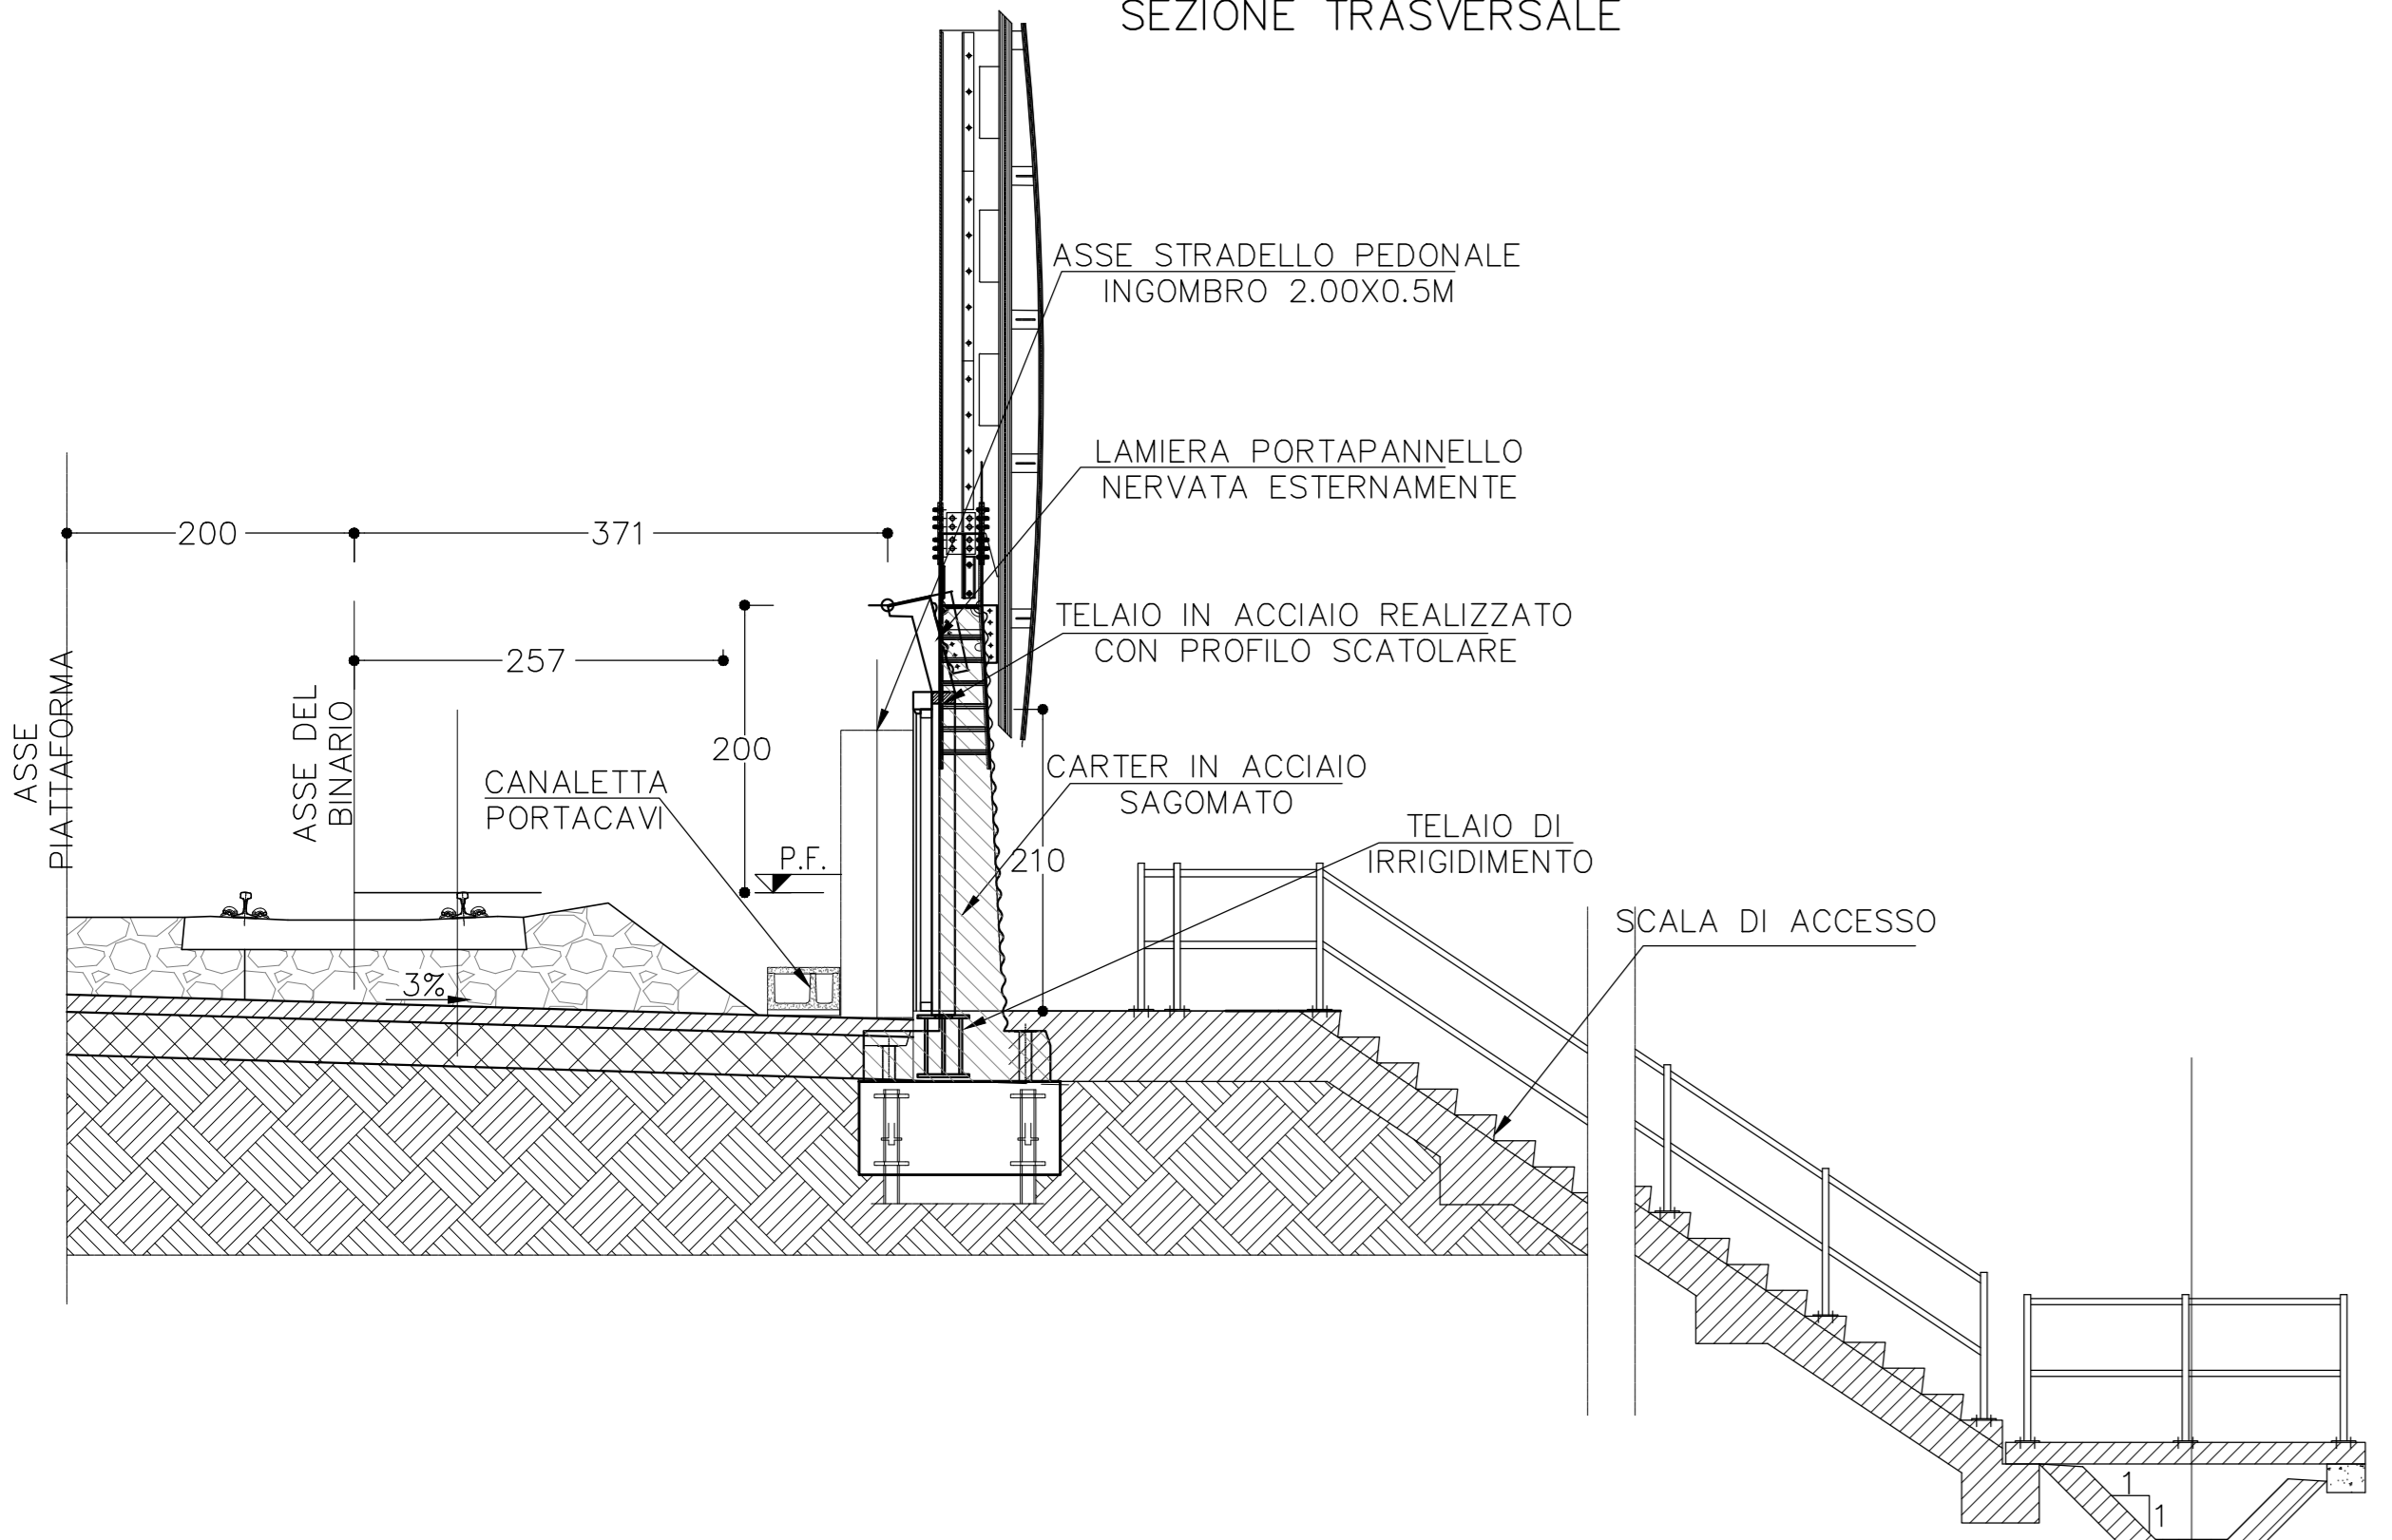


TIPO 1

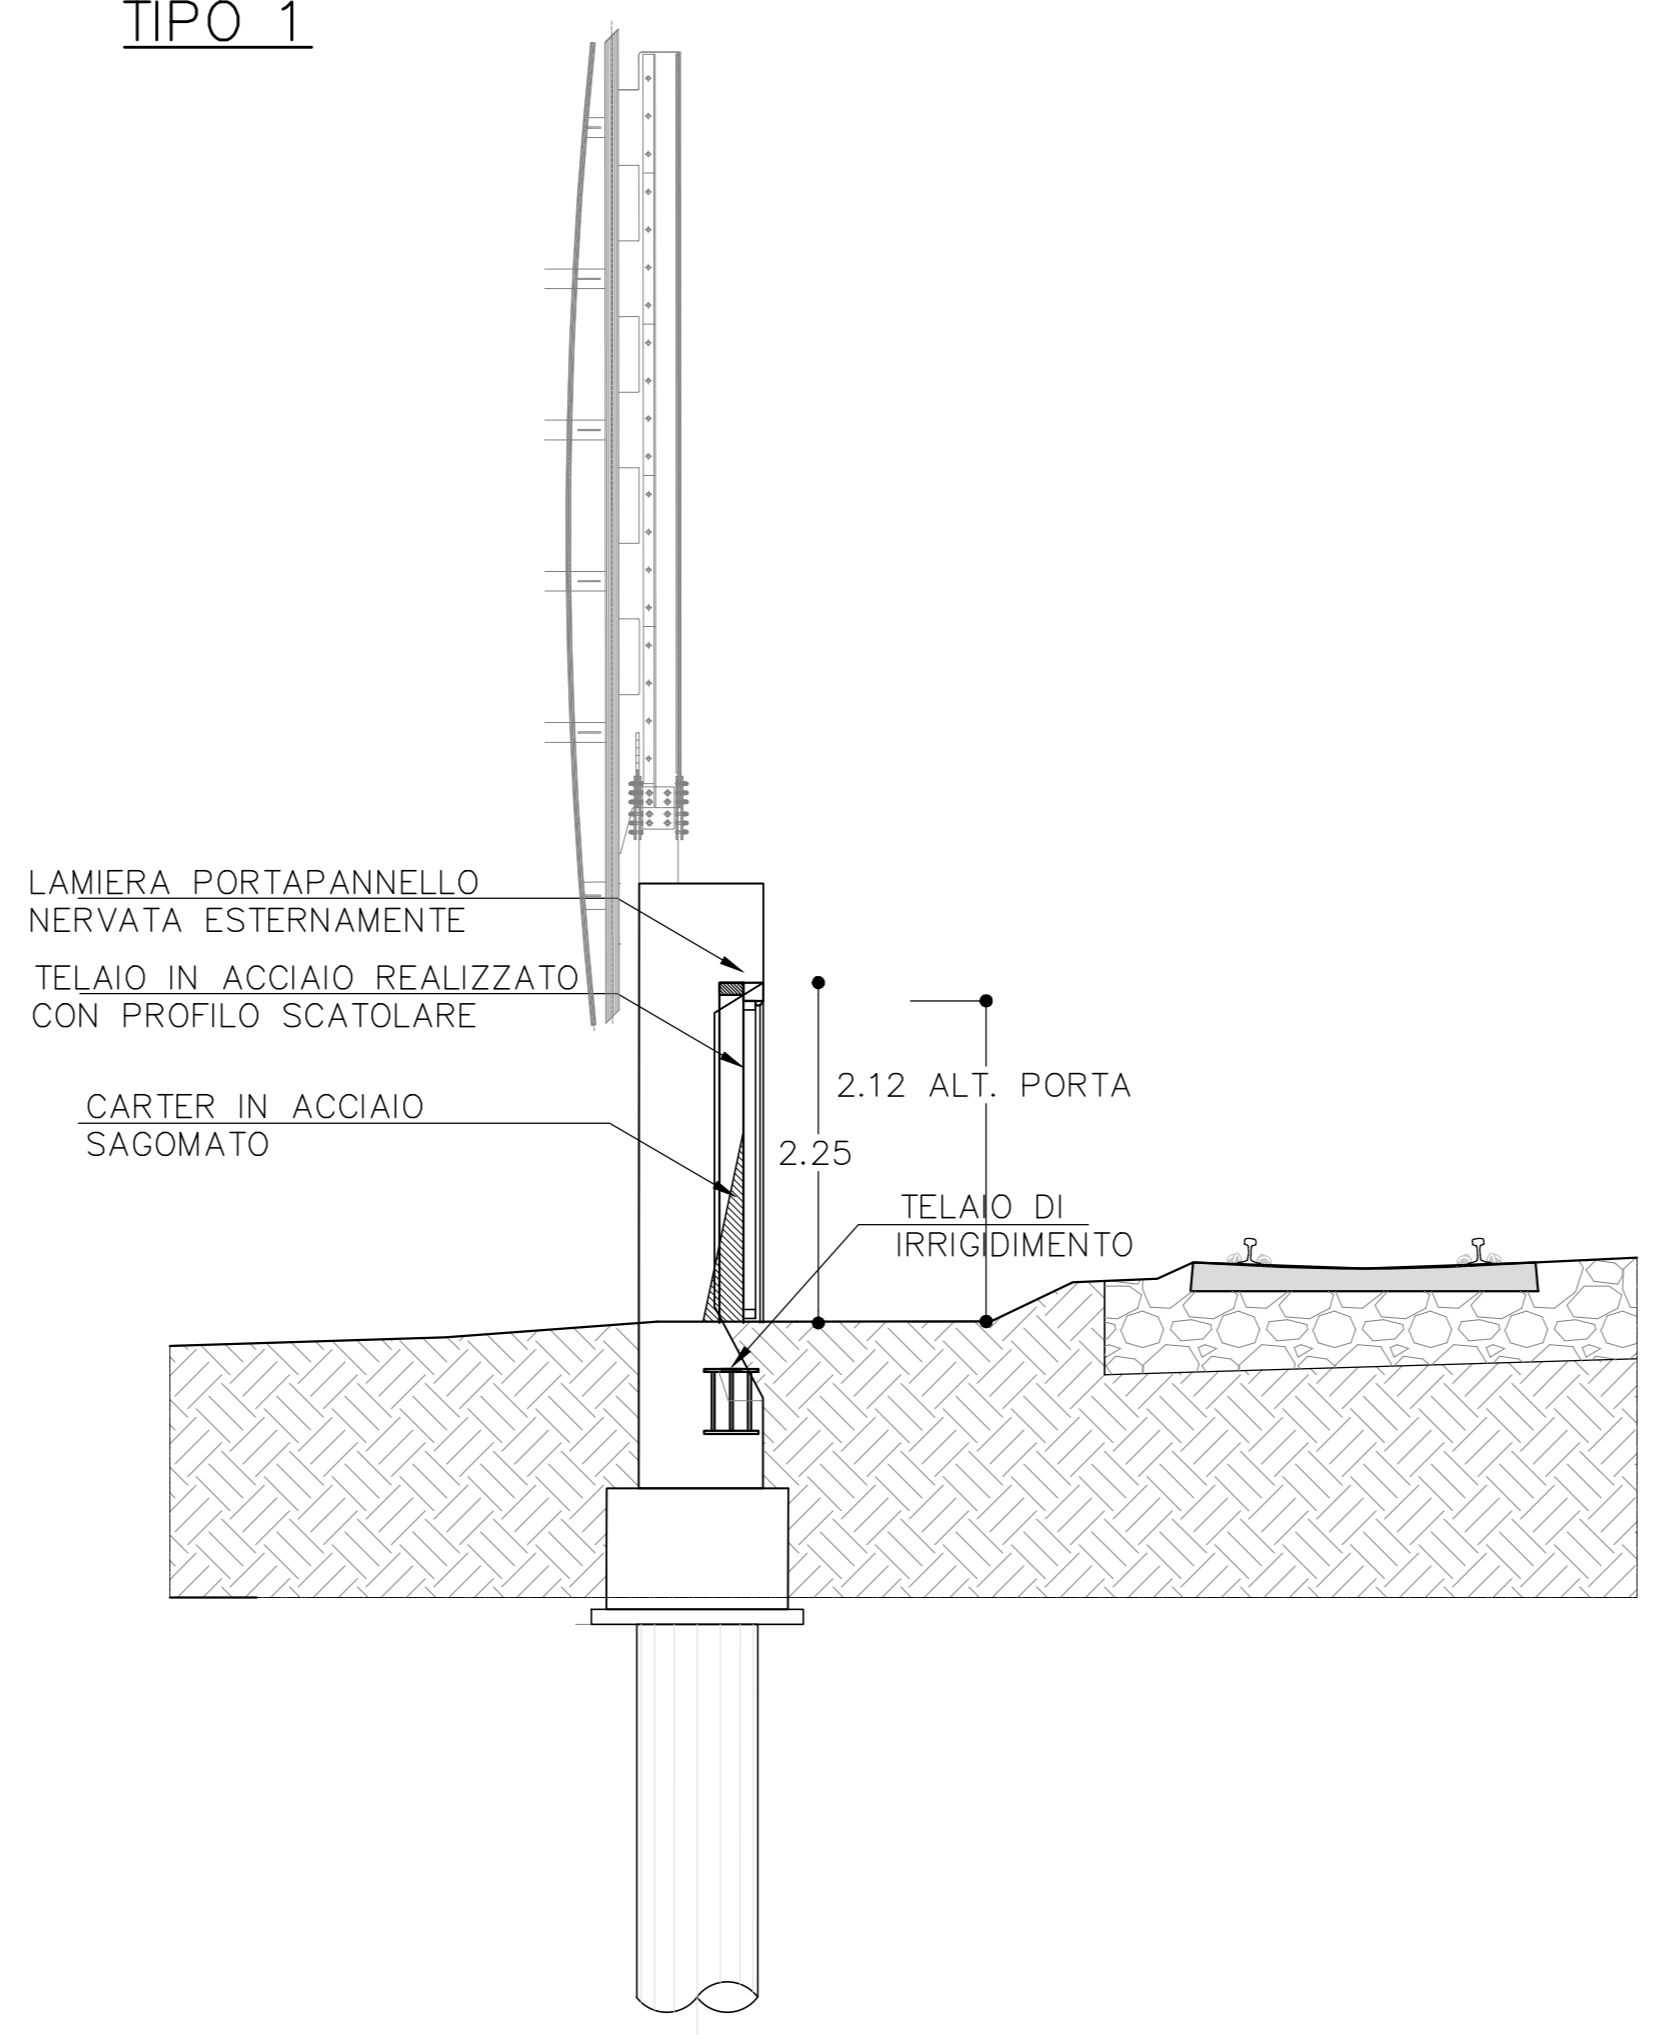


SEZIONE IN ASSE ACCESSO BARRIERA RT
SCALA 1:50

TIPO 2

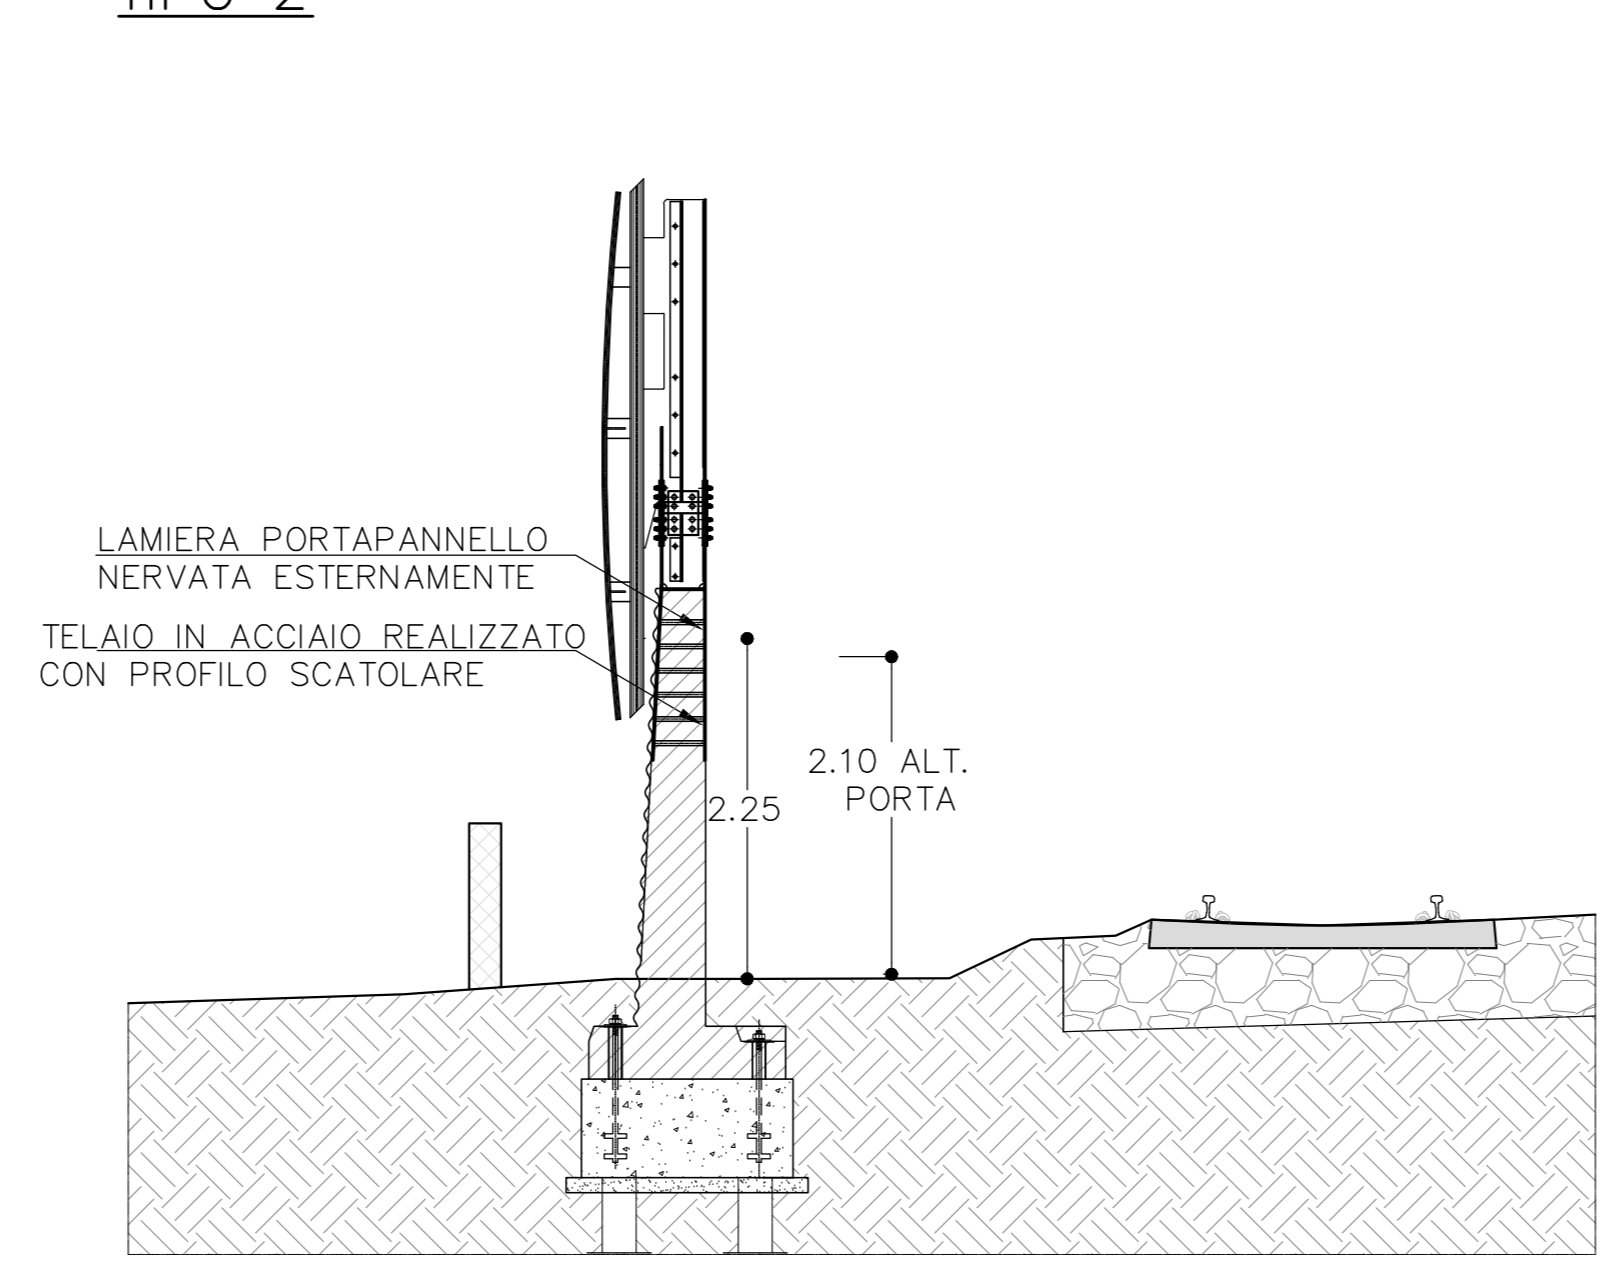


TIPO 1

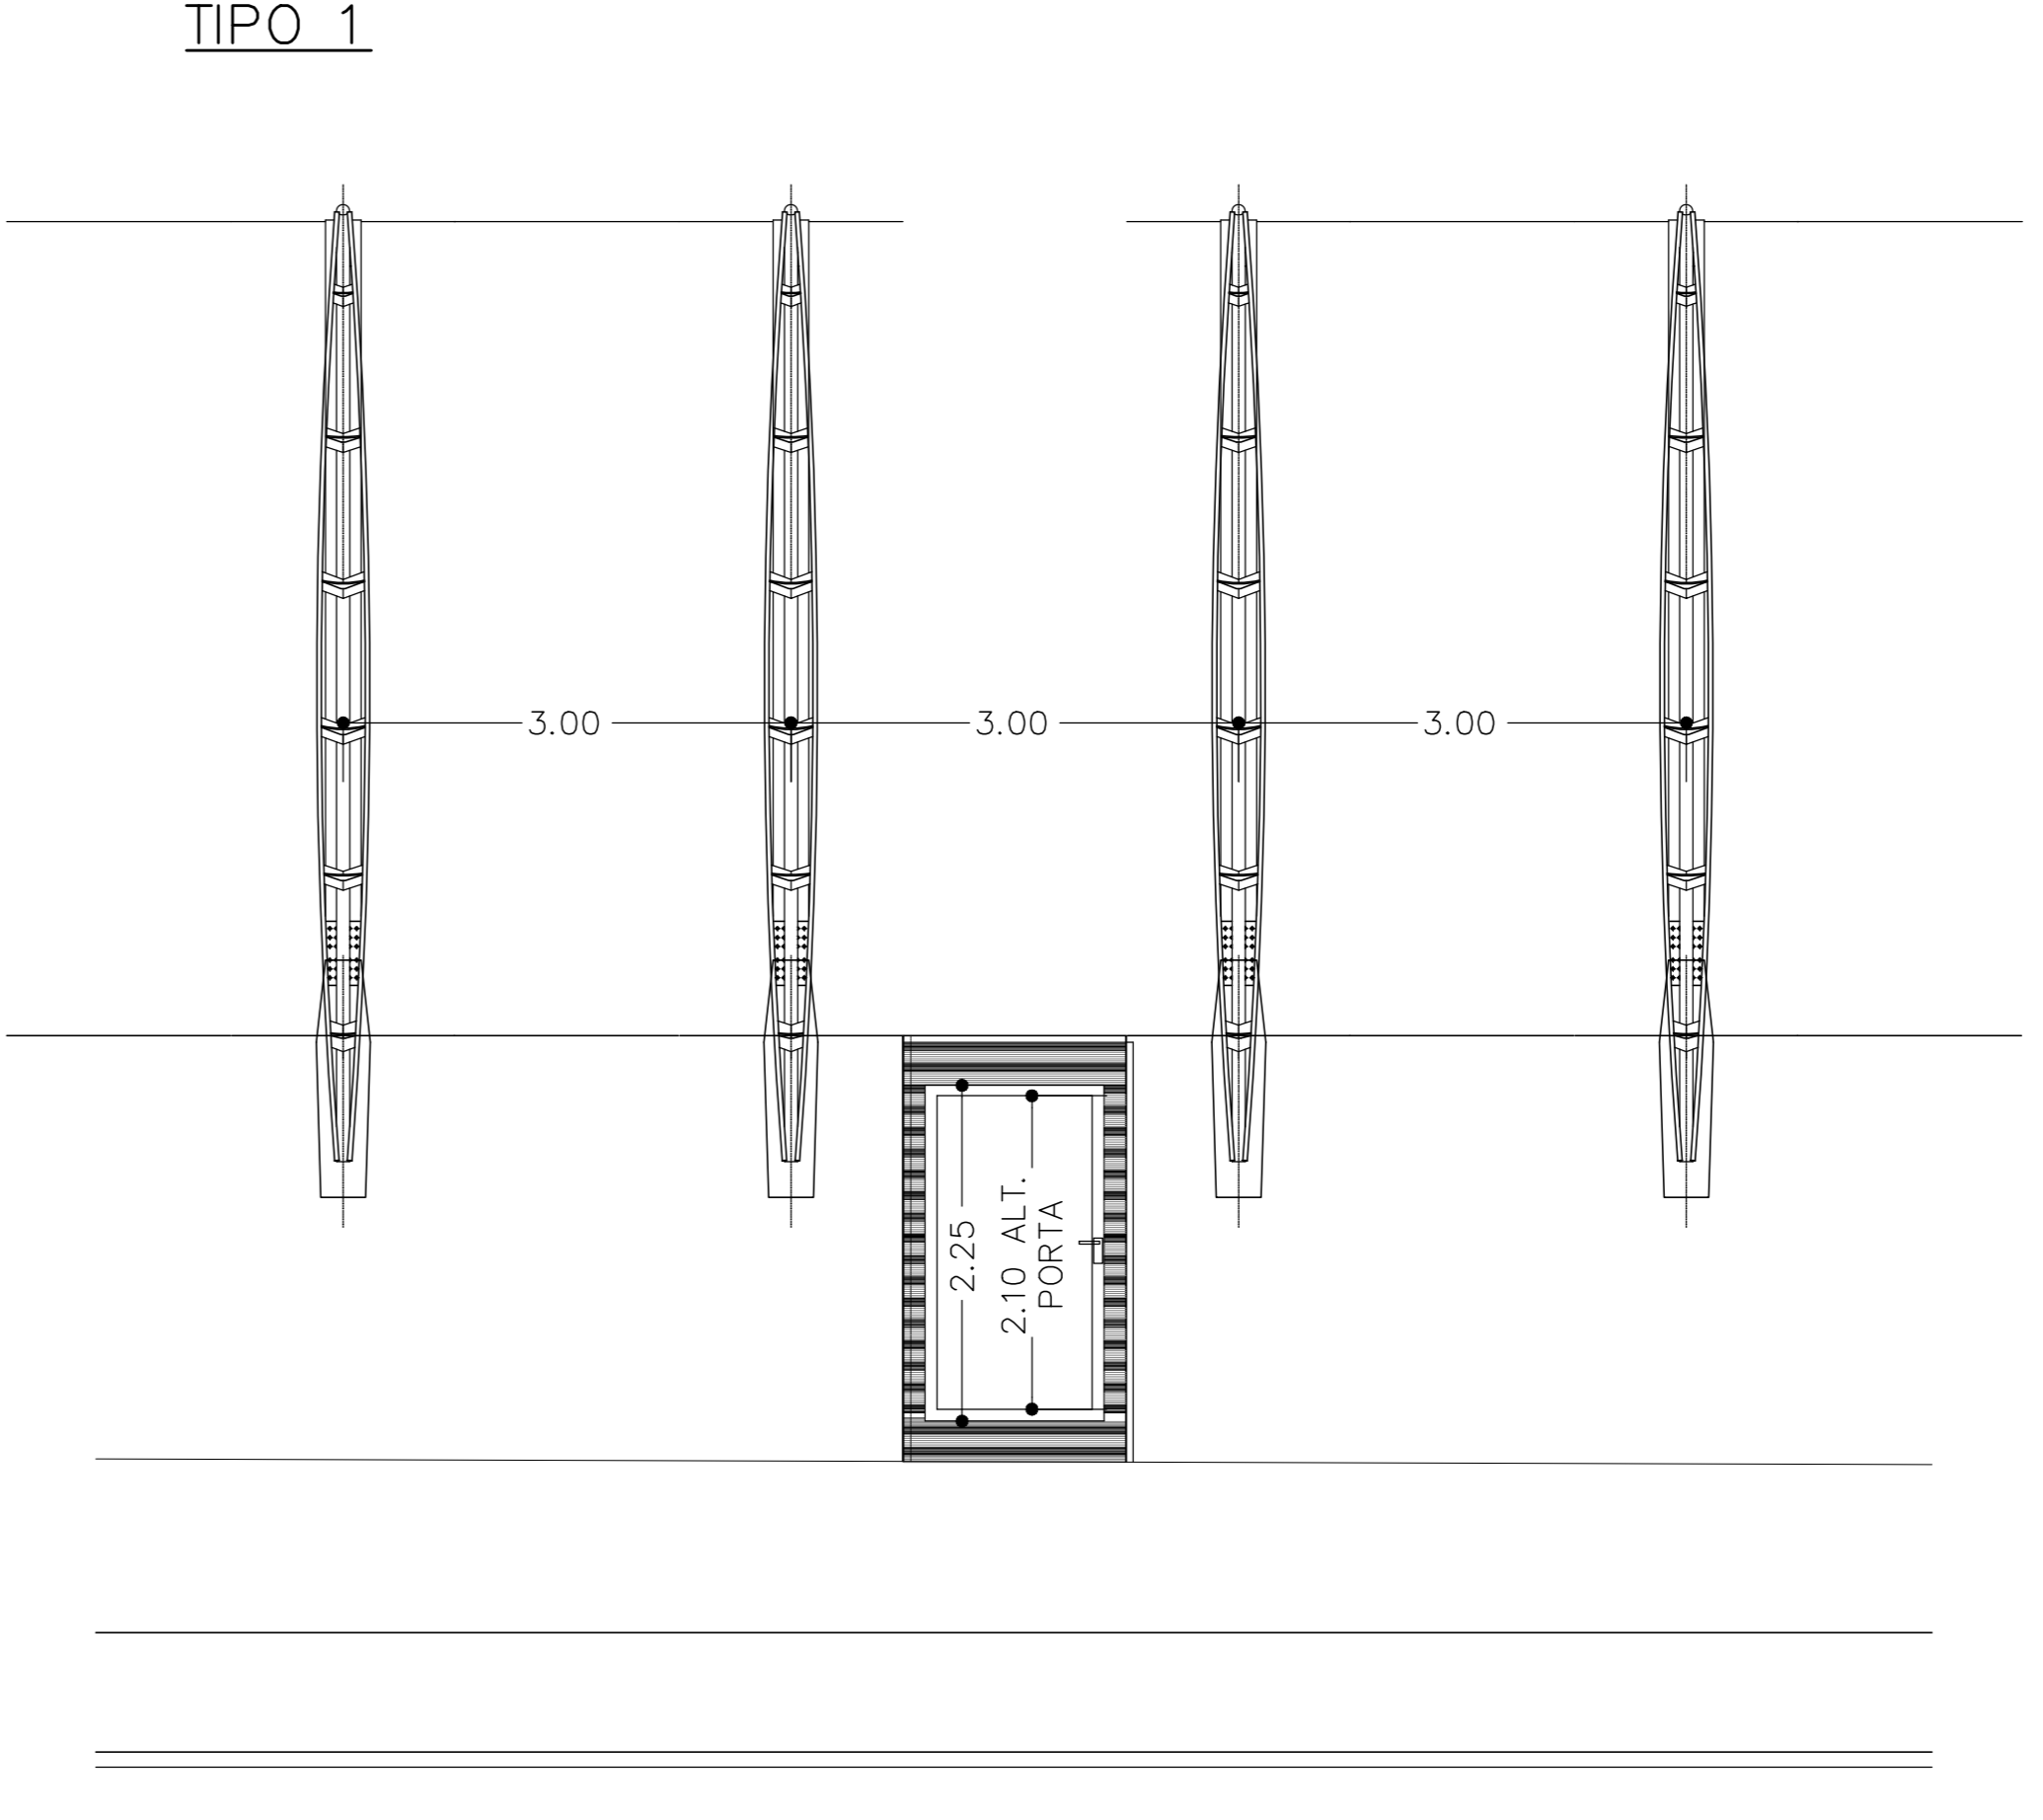

PROSPETTO IN ASSE ACCESSO BARRIERA RT
SCALA 1:50

TIPO 2

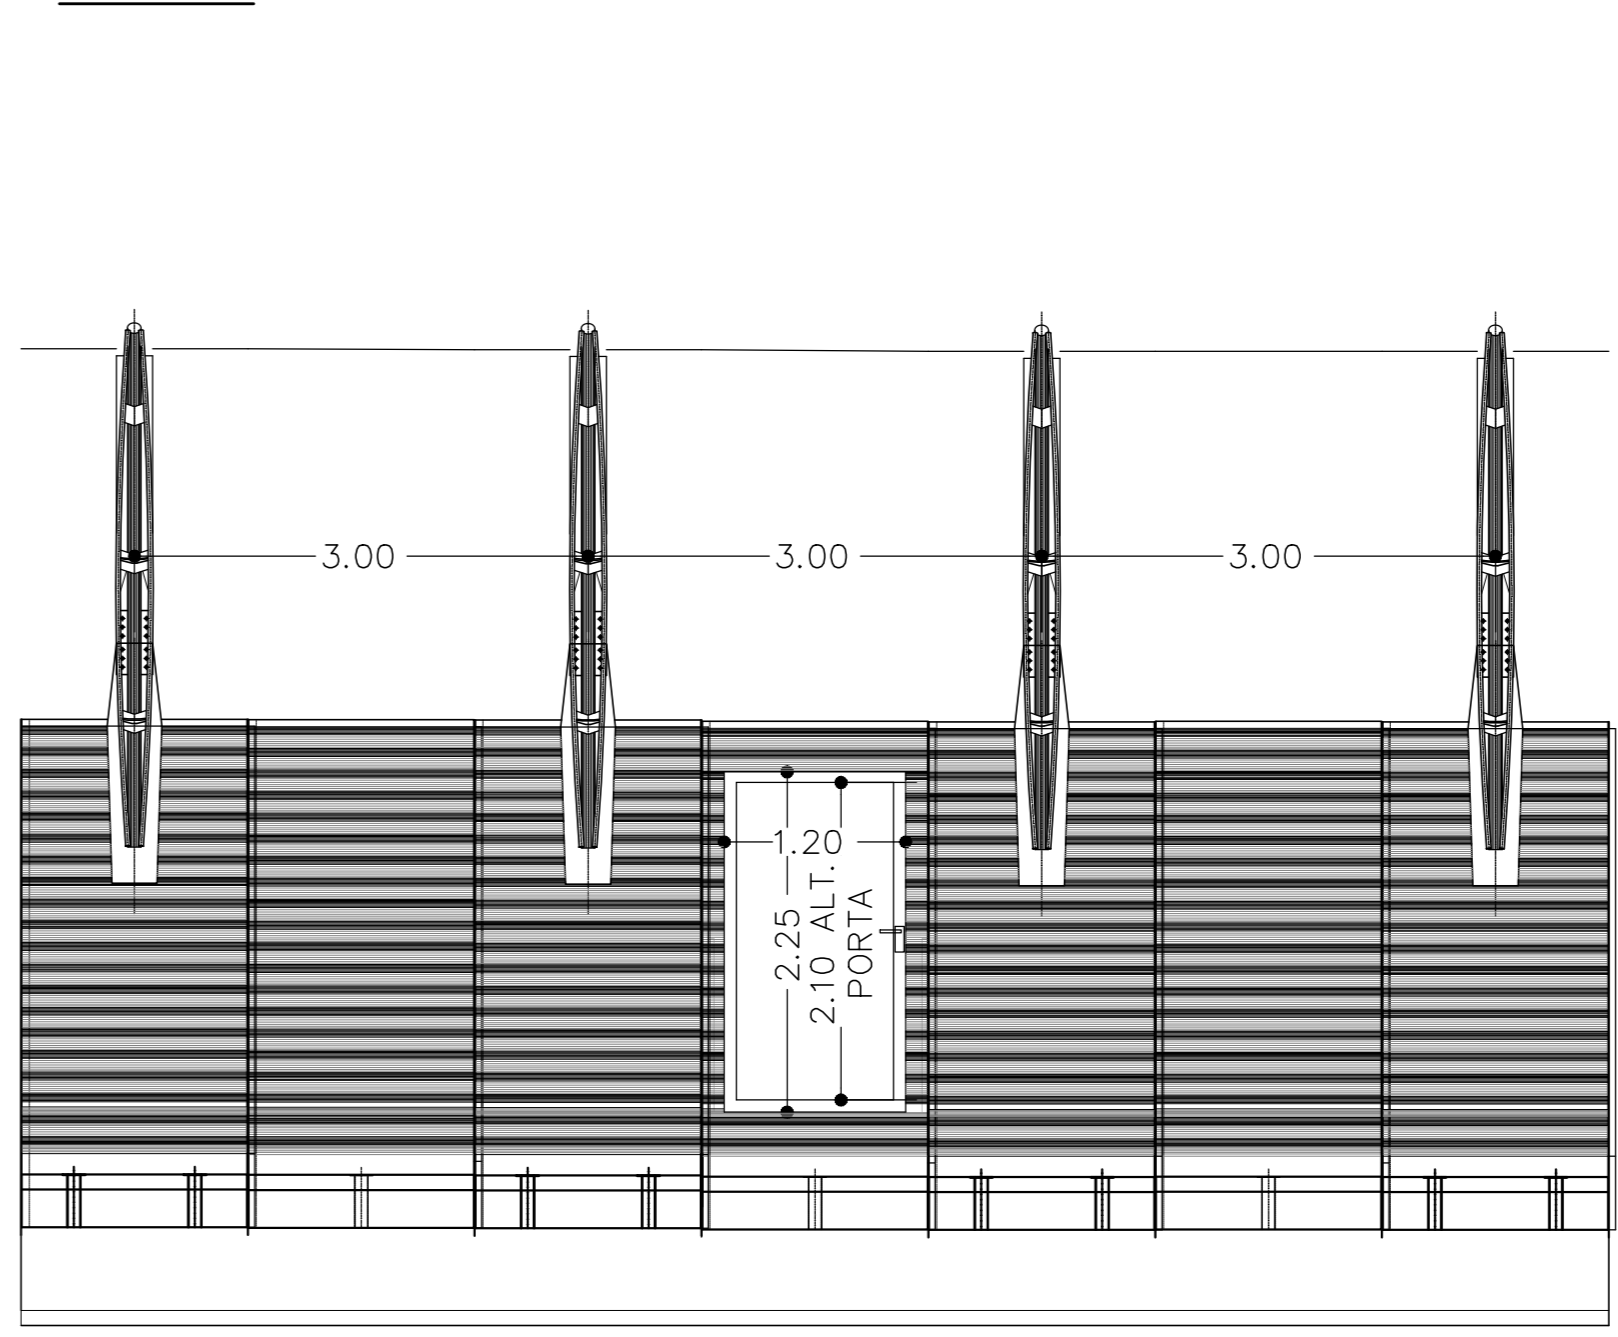

NOTE
COME PREVISTO DAL MANUALE DI PROGETTAZIONE GLI ACCESSI DOVRANNO ESSERE PREVISTI OGNI 250M

COMMITTENTE:
RFI
RETE FERROVIARIA ITALIANA
GRUPPO FERROVIE DELLO STATO ITALIANO

PROGETTAZIONE:
ITALFERR
GRUPPO FERROVIE DELLO STATO ITALIANO

CUP J81H0200000001

S.O. PROGETTAZIONE INTEGRATA NORD
PROGETTO DEFINITIVO
COMPLETAMENTO RADDOPPIO LINEA PARMA - LA SPEZIA (PONTREMOLESE)
TRATTA PARMA - VICOFERTILE
BARRIERE ANTIRUMORE
BA00 - ELABORATI GENERALI

DETTAGLI ACCESSI
SCALA: 1:50

COMMESSA	LOTTO	FASE	ENTE	TIPO DOC.	OPERA/DISCIPLINA	PROGR.	REV.
IP00	00	D	26	PC	BA0000	001	B

Rev.	Descrizione	Redatto	Data	Verificato	Data	Approvato	Data	Autorizzato	Data
A	EMMISSIONE ESECUTIVA	P. Cuomo	Feb 2022	M. Salladini	Feb 2022	G. Fadda	Feb 2022		
B	AGGIORNAMENTO POST IERFGLR1	P. Cuomo	08 2022	M. Salladini	08 2022	G. Fadda	08 2022	A. Perego	