


NOTE

- EVENTUALI DIFFERENZE TRA LE MISURE DI QUOTE TOTALI E LA SOMMATORIA DELLE MISURE DI QUOTE PARZIALI SONO DOVUTE AD ARROTONDAMENTI AUTOMATICI
- PER LE CARATTERISTICHE DEI MATERIALI E NOTE DI CARATTERE GENERALE SI RIMANDA ALL'ELABORATO SPECIFICO DI RIFERIMENTO IP0000D26TTC0000001A
- COME PREVISTO DAL MANUALE DI PROGETTAZIONE GLI ACCESSI DOVRANNO ESSERE PREVISTI OGNI 250 METRI. PER DETTAGLI SI RIMANDA ALL'ELABORATO SPECIFICO IP0000D26PCBA0000001

LEGENDA

--- ASSE DI PROGETTO
P.F. = PIANO DEL FERRO

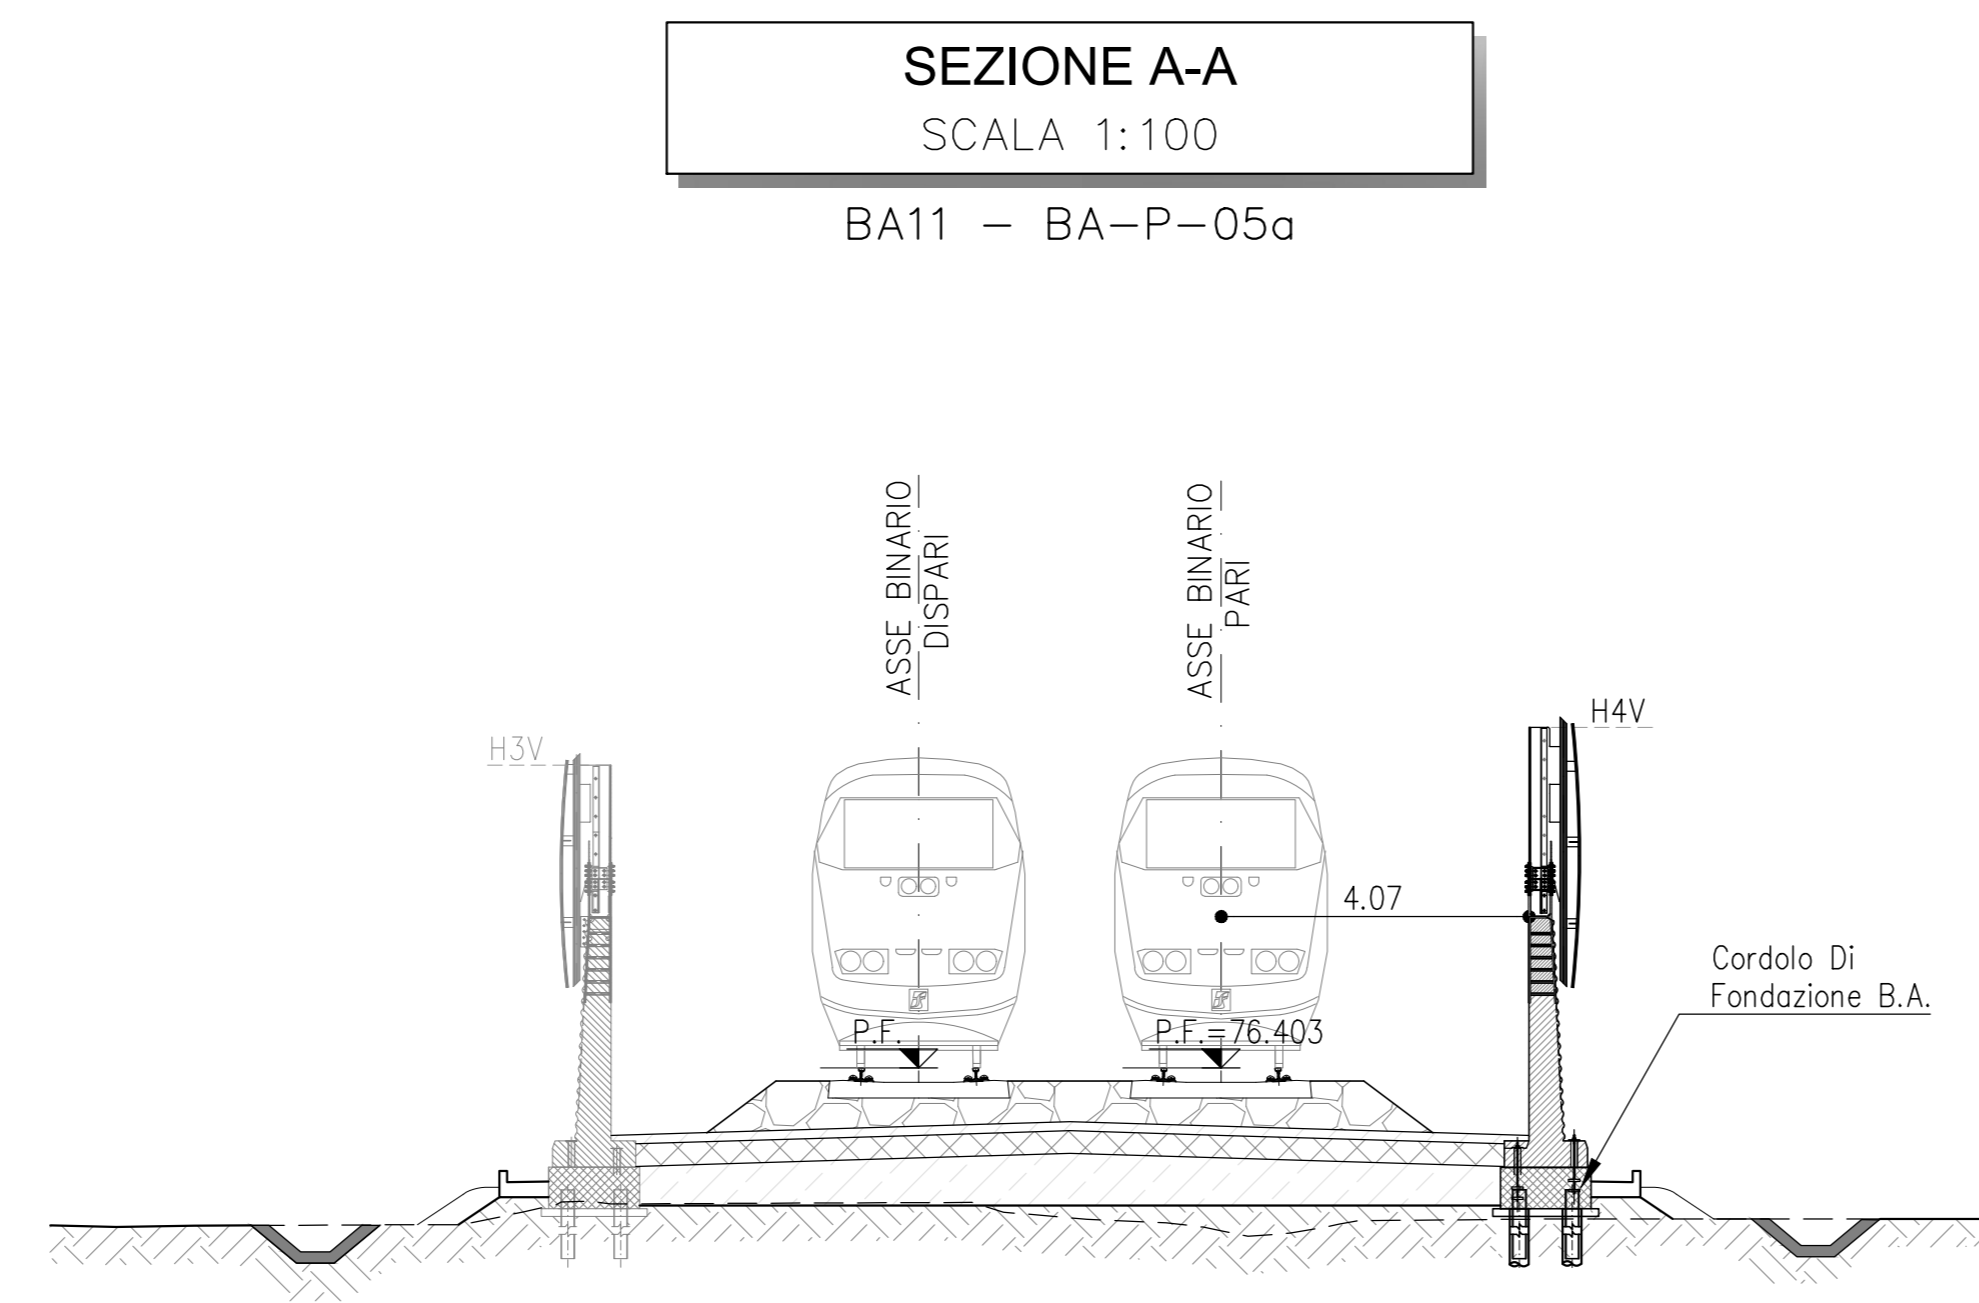

COMMITTENTE: **RFI**
RETE FERROVIARIA ITALIANA
GRUPPO FERROVIE DELLO STATO ITALIANO

PROGETTAZIONE: **ITALFER**
GRUPPO FERROVIE DELLO STATO ITALIANO

CUP J81H0200000001

S.O. PROGETTAZIONE INTEGRATA NORD

PROGETTO DEFINITIVO

COMPLETAMENTO RADDOPPIO LINEA PARMA - LA SPEZIA (PONTREMOLESE)

TRATTA PARMA - VICOFERTILE

BARRIERE ANTIRUMORE
BA00 - ELABORATI SPECIFICI

BA11 - BA-P-05a H4V (pk.6+030.70-6+150.00) SCALA: 1:200-1:100

COMMESSA LOTTO FASE ENTE TIPO DOC. OPERA/DISCIPLINA Progr. REV.

| IP00 | 00 | D | 26 | PZ | BA1100 | 001 | B | |
|------|-----------------------------|----------|----------|-------------|----------|-----------|----------|------------------|
| Rev. | Descrizione | Redatto | Data | Verificato | Data | Approvato | Data | Autorizzato Data |
| A | EMMISSIONE ESECUTIVA | P. Cuomo | Feb 2022 | M. Sallusti | Feb 2022 | G. Falda | Feb 2022 | |
| B | AGGIORNAMENTO POST VERIFICA | P. Cuomo | 06 2022 | M. Sallusti | 06 2022 | G. Falda | 06 2022 | A. Perego |