PLANIMETRIA
SCALA 1:200

BA13 (BA–P–06–H3V)

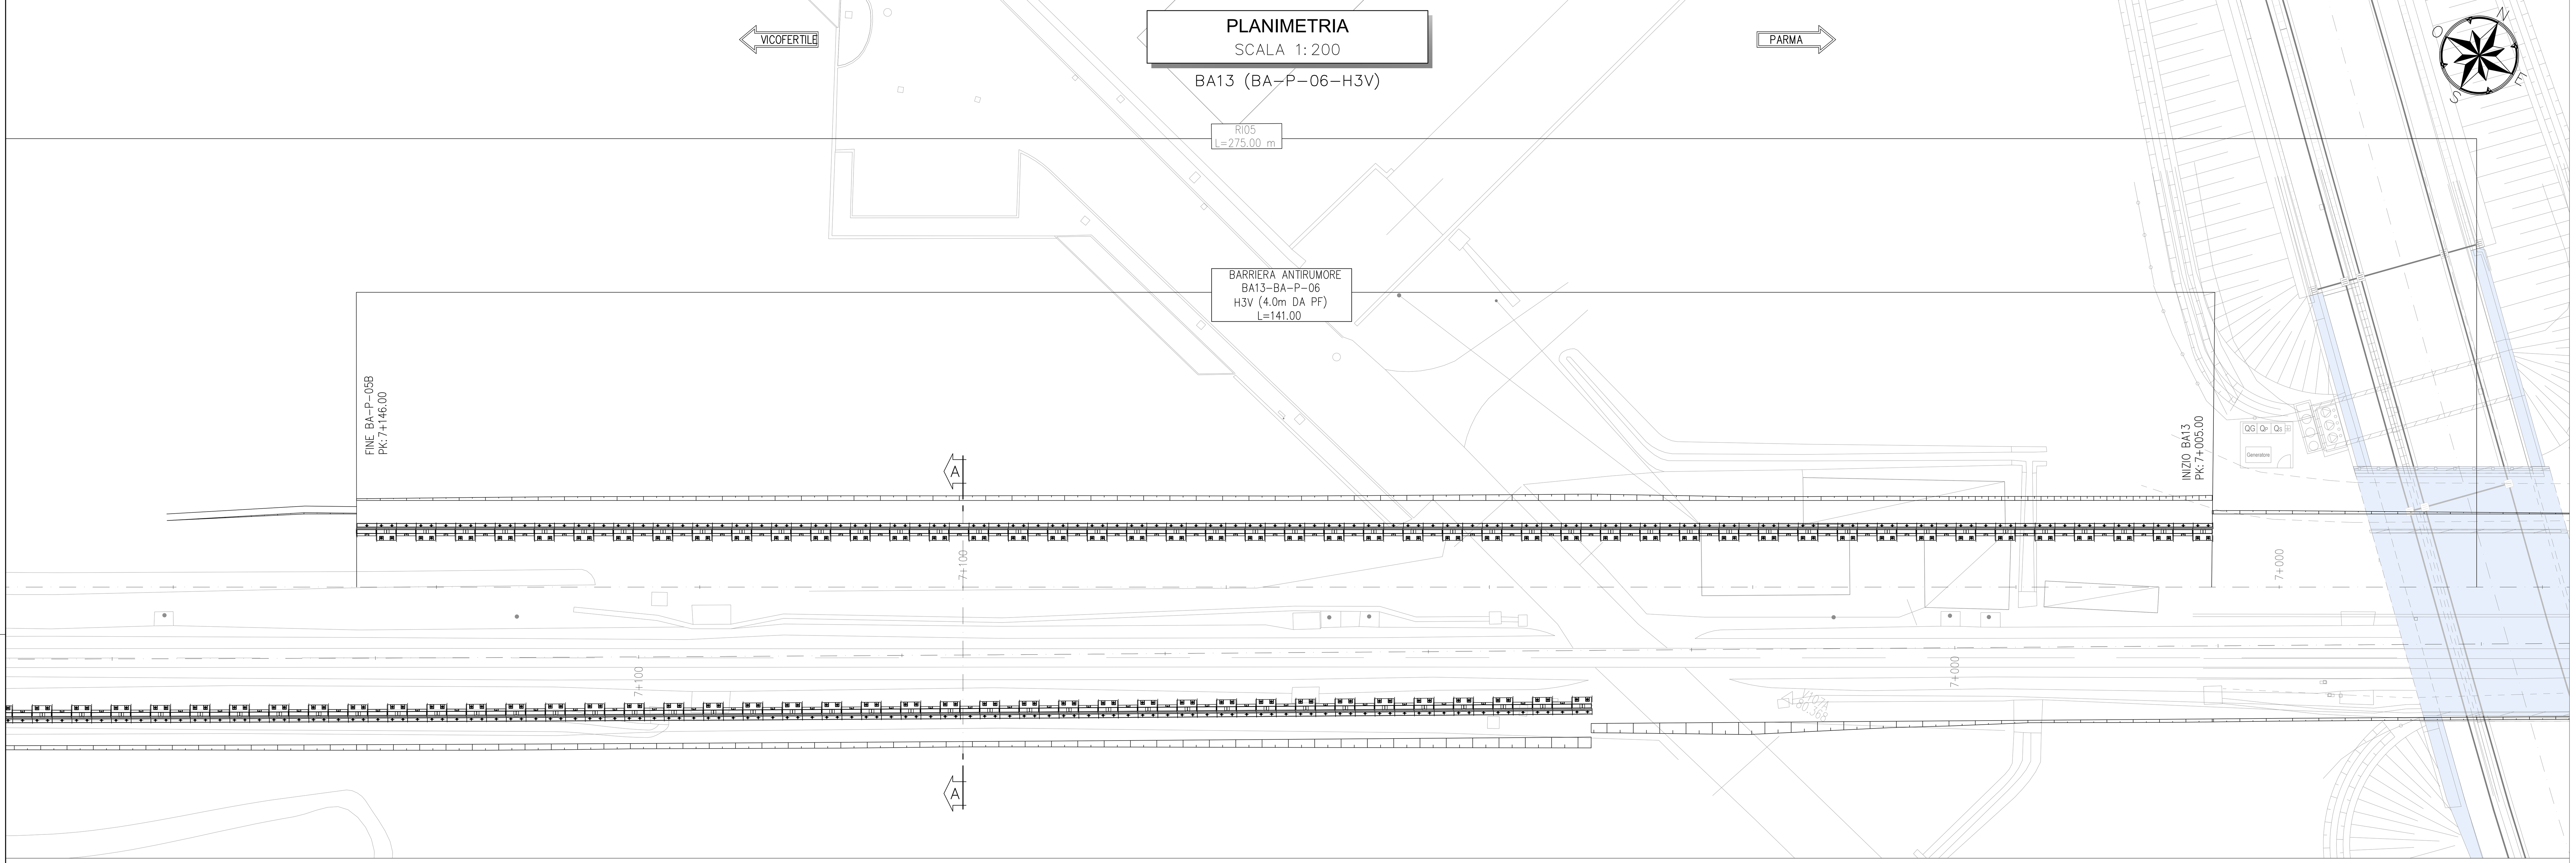

PROFILO LONGITUDINALE
SCALA 1:200

BA13 – BA–P–06

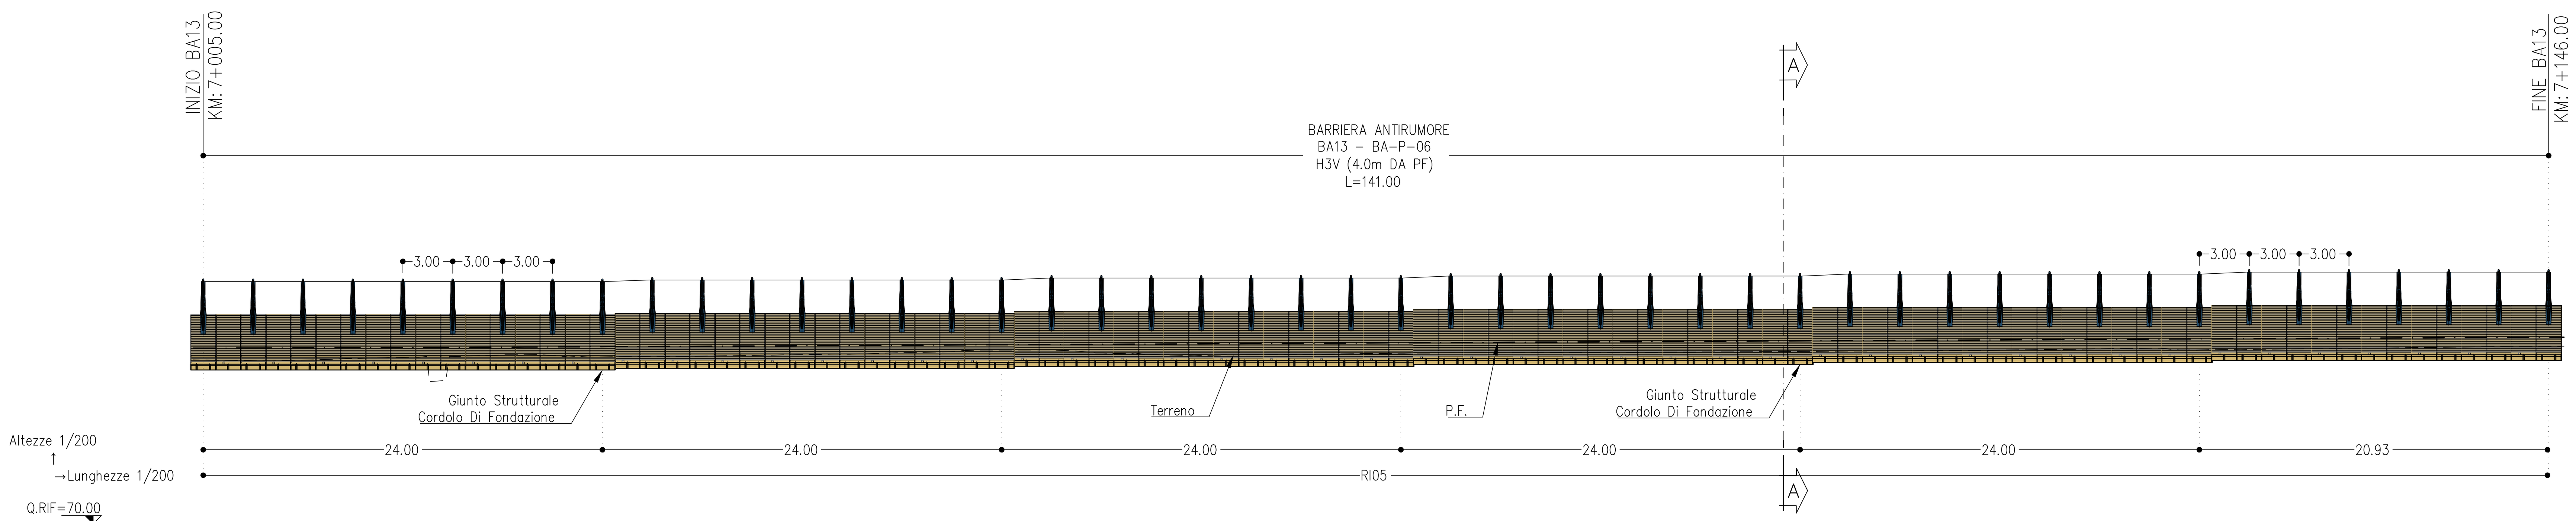

DISTANZE PROGRESSIVE	QUOTE P.F	QUOTE TERRENO
7+005	80.561	79.851
7+010	80.575	79.817
7+015	80.591	79.959
7+020	80.610	80.061
7+025	80.630	80.170
7+030	80.654	80.078
7+035	80.678	80.083
7+040	80.703	80.154
7+045	80.727	80.230
7+050	80.752	80.348
7+055	80.776	80.448
7+060	80.801	80.235
7+065	80.825	80.118
7+070	80.849	80.177
7+075	80.874	80.234
7+080	80.898	80.274
7+085	80.923	80.292
7+090	80.947	80.311
7+095	80.972	80.330
7+100	80.996	80.356
7+105	81.021	80.388
7+110	81.045	80.420
7+115	81.070	80.468
7+120	81.094	80.524
7+125	81.119	80.454
7+130	81.143	80.507
7+135	81.167	80.561
7+140	81.192	80.615
7+145	81.216	80.657

SEZIONE A-A
SCALA 1:100

BA13 – BA–P–06

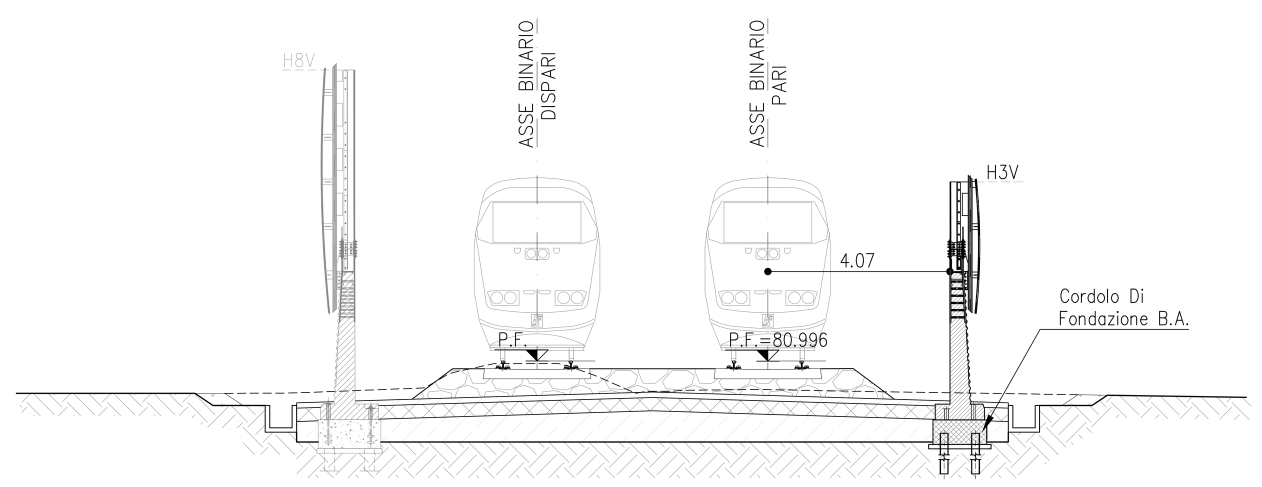

KEY PLAN - Scala 1:35.000

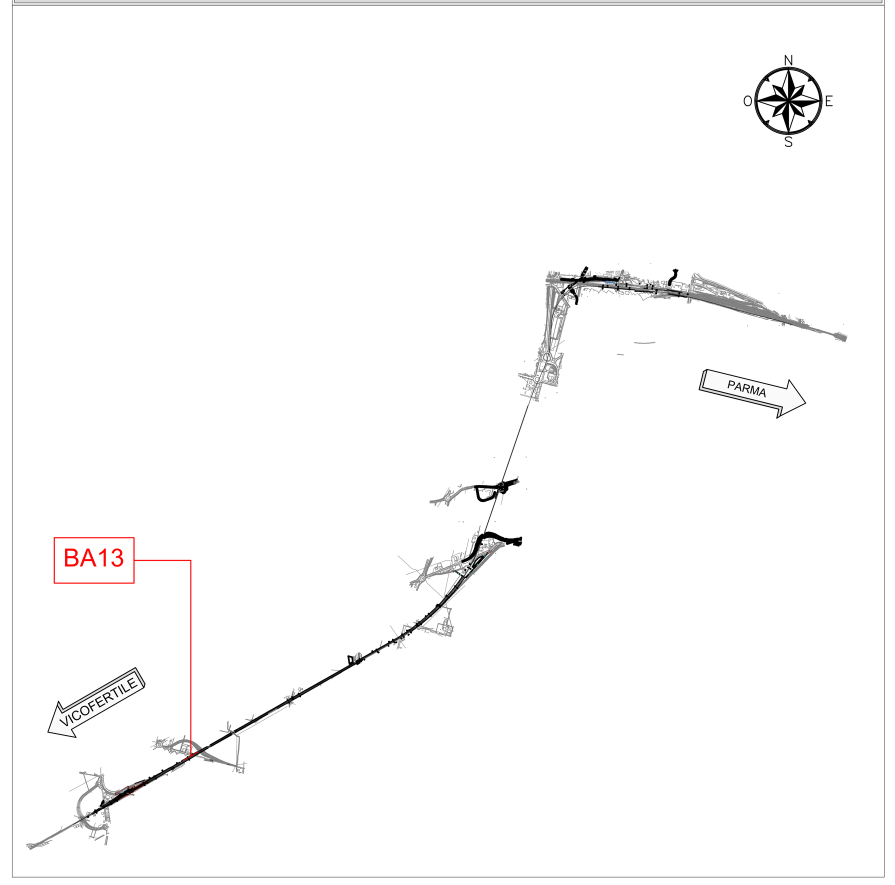

NOTE

- EVENTUALI DIFFERENZE TRA LE MISURE DI QUOTE TOTALI E LA SOMMATORIA DELLE MISURE DI QUOTE PARZIALI SONO DOVUTE AD ARROTONDAMENTI AUTOMATICI
- PER LE CARATTERISTICHE DEI MATERIALI E NOTE DI CARATTERE GENERALE SI RIMANDA ALL'ELABORATO SPECIFICO DI RIFERIMENTO IP0000D26TTOC0000001A
- COME PREVISTO DAL MANUALE DI PROGETTAZIONE GLI ACCESSI DOVRANNO ESSERE PREVISTI OGNI 250 METRI. PER DETTAGLI SI RIMANDA ALL'ELABORATO SPECIFICO IP0000D26PCBA0000001

LEGENDA

— · — · —	ASSE DI PROGETTO
P.F.=	PIANO DEL FERRO

COMMITTENTE:

RFI RETE FERROVIARIA ITALIANA
GRUPPO FERROVIE DELLO STATO ITALIANE

PROGETTAZIONE:

ITALFERR
GRUPPO FERROVIE DELLO STATO ITALIANE

CUP J81H02000000001

S.O. PROGETTAZIONE INTEGRATA NORD

PROGETTO DEFINITIVO

COMPLETAMENTO RADDOPPIO LINEA PARMA - LA SPEZIA (PONTREMOLESE)

TRATTA PARMA - VICOFERTILE

BARRIERE ANTIRUMORE

BA00- ELABORATI SPECIFICI

BA13 - BA-P-06 H3V (pk.7+005.00-7+146.00)

SCALA: 1:200-1:100

COMMESSA	LOTTO	FASE	ENTE	TIPO DOC.	OPERA/DISCIPLINA	PROGR.	REV.
IP00	00	D	26	PZ	BA1300	001	B

Rev.	Descrizione	Redatto	Data	Verificato	Data	Approvato	Data	Autorizzato Data
A	EMISSIONE ESECUTIVA	P. Cucino	Feb 2022	M. Salleolini	Feb 2022	G. Fadda	Feb 2022	A. Perego Ott 2022
B	AGGIORNAMENTO POST VERIFICA RFI	P. Cucino	Ott 2022	M. Salleolini	Ott 2022	G. Fadda	Ott 2022	

ORDINE DEGLI INGEGNERI DELLA PROVINCIA DI MILANO — DOTT. ING. PEREGO ANDREA — Sez. A Settori: a) civile e ambientale b) industriale c) dell'informazione — n° A 32428

File: IP0000D26PZBA1300001B | n. Elab.: