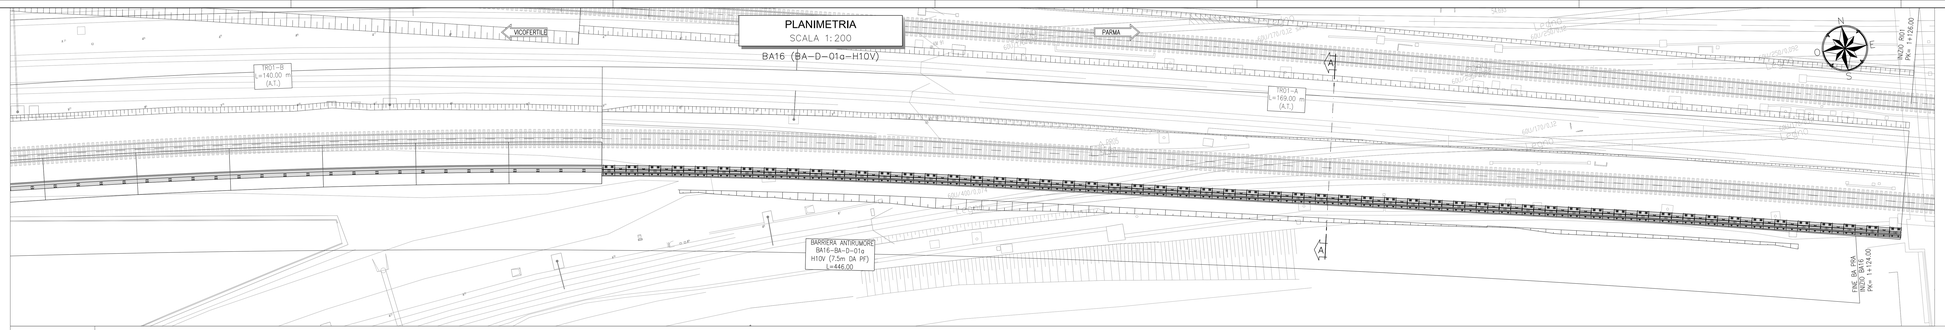

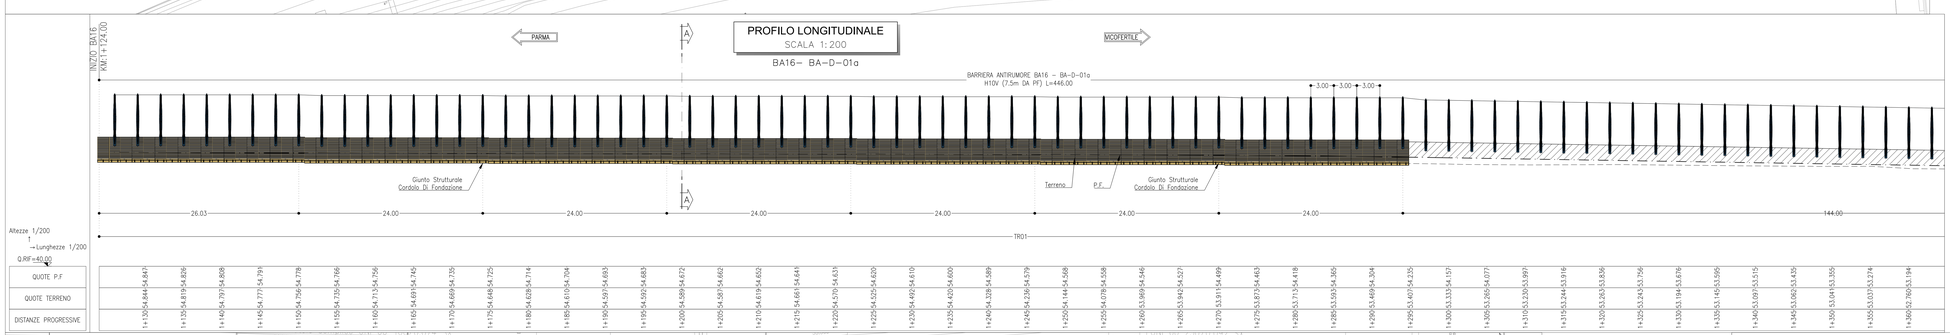

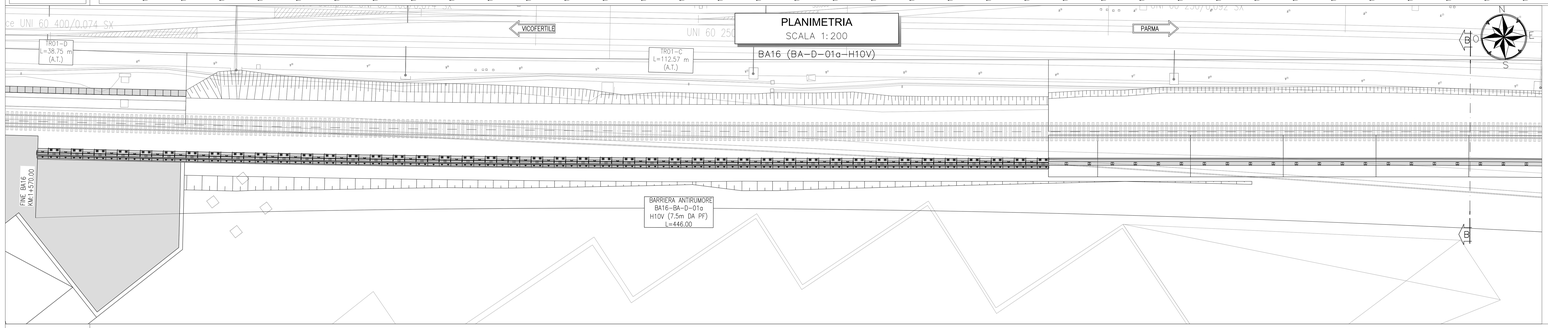

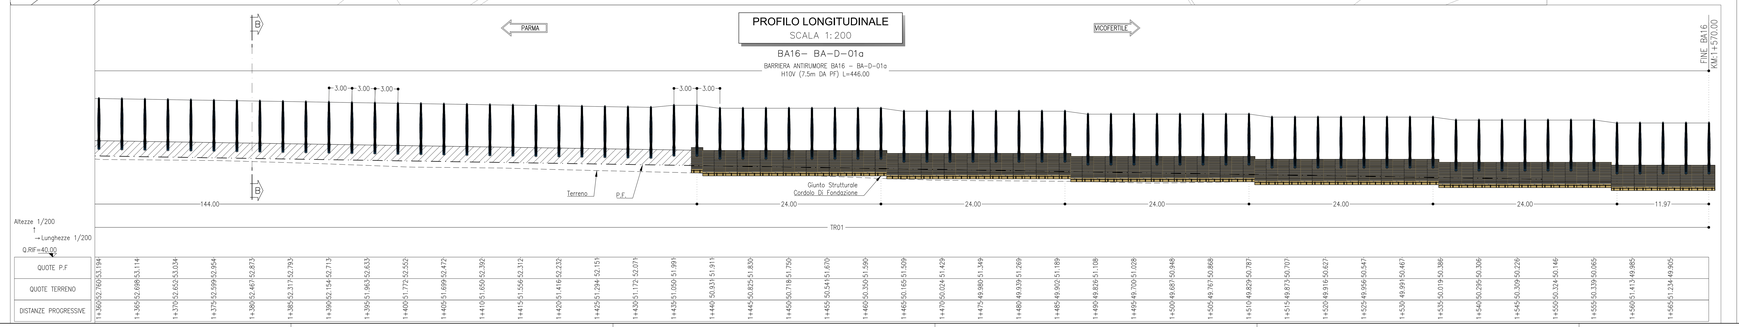

SEZIONE A-A

SCALA 1:100

BA16- BA-D-01a

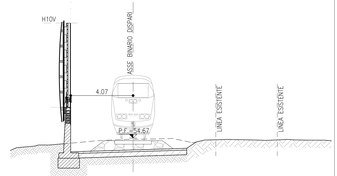

SEZIONE B-B

SCALA 1:100

BA16- BA-D-01a

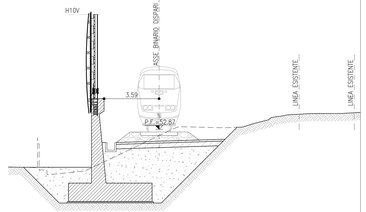

KEY PLAN - Scala 1:35.000

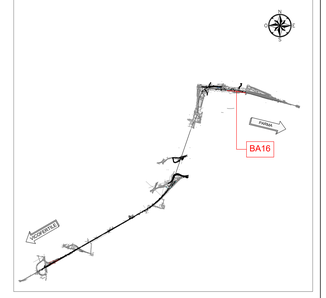

NOTE

- EVENTUALI DIFFERENZE TRA LE MISURE DI QUOTE TOTALI E LA SOMMATORIA DELLE MISURE DI QUOTE PARZIALI SONO DOVUTE AD ARROTONDAMENTI AUTOMATICI
- PER LE CARATTERISTICHE DEI MATERIALI E NOTE DI CARATTERE GENERALE SI RIMANDA ALL'ELABORATO SPECIFICO DI RIFERIMENTO IP0000D26TTOC0000001A
- COME PREVISTO DAL MANUALE DI PROGETTAZIONE GLI ACCESSI DOVRANNO ESSERE PREVISTI OGNI 250 METRI, PER DETTAGLI SI RIMANDA ALL'ELABORATO SPECIFICO IP0000D26PCBA0000001

LEGENDA

— — —	ASSE DI PROGETTO
P.F.=	PIANO DEL FERRO

COMMITTENTE:

RFI RETE FERROVIARIA ITALIANA
GRUPPO FERROVIE DELLO STATO ITALIANE

PROGETTAZIONE:

ITALFERR
GRUPPO FERROVIE DELLO STATO ITALIANE

CUP J81H02000000001

S.O. PROGETTAZIONE INTEGRATA NORD

PROGETTO DEFINITIVO

COMPLETAMENTO RADDOPPIO LINEA PARMA - LA SPEZIA (PONTREMOLESE)

TRATTA PARMA - VICOFERTILE

BARRIERE ANTIRUMORE

BA00 - ELABORATI SPECIFICI

BA16 - BA-D-01a H10V (pk.1+124.00-1+570.00)

SCALA: 1:200-1:100

COMMESSA	LOTTO	FASE	ENTE	TIPO DOC.	OPERA/DISCIPLINA	PROGR.	REV.
IP00	00	D	26	PZ	BA1600	001	B

Rev.	Descrizione	Redatto	Data	Verificato	Data	Approvato	Data	Autorizzato Data
A	EMISSIONE ESECUTIVA	P. Cuomo	Feb 2022	M. Sabbagno	Feb 2022	G. Fasola	Feb 2022	A. Perego
B	ADDEMMENTO/SIT ISTRUTTORI	P. Cuomo	Ott 2022	M. Sabbagno	Ott 2022	G. Fasola	Ott 2022	A. Perego

File: IP0000D26PZBA1600001B

A. Elab.: