


- #### NOTE
- EVENTUALI DIFFERENZE TRA LE MISURE DI QUOTE TOTALI E LA SOMMATORIA DELLE MISURE DI QUOTE PARZIALI SONO DOVUTE AD ARROTONDAMENTI AUTOMATICI
  - PER LE CARATTERISTICHE DEI MATERIALI E NOTE DI CARATTERE GENERALE SI RIMANDA ALL'ELABORATO SPECIFICO DI RIFERIMENTO IP0000D26T0C0000001A
  - COME PREVISTO DAL MANUALE DI PROGETTAZIONE GLI ACCESSI DOVRANNO ESSERE PREVISTI OGNI 250 METRI. PER DETTAGLI SI RIMANDA ALL'ELABORATO SPECIFICO IP0000D26PCBA0000001

- #### LEGENDA
- - - ASSE DI PROGETTO
  - P.F.= PIANO DEL FERRO

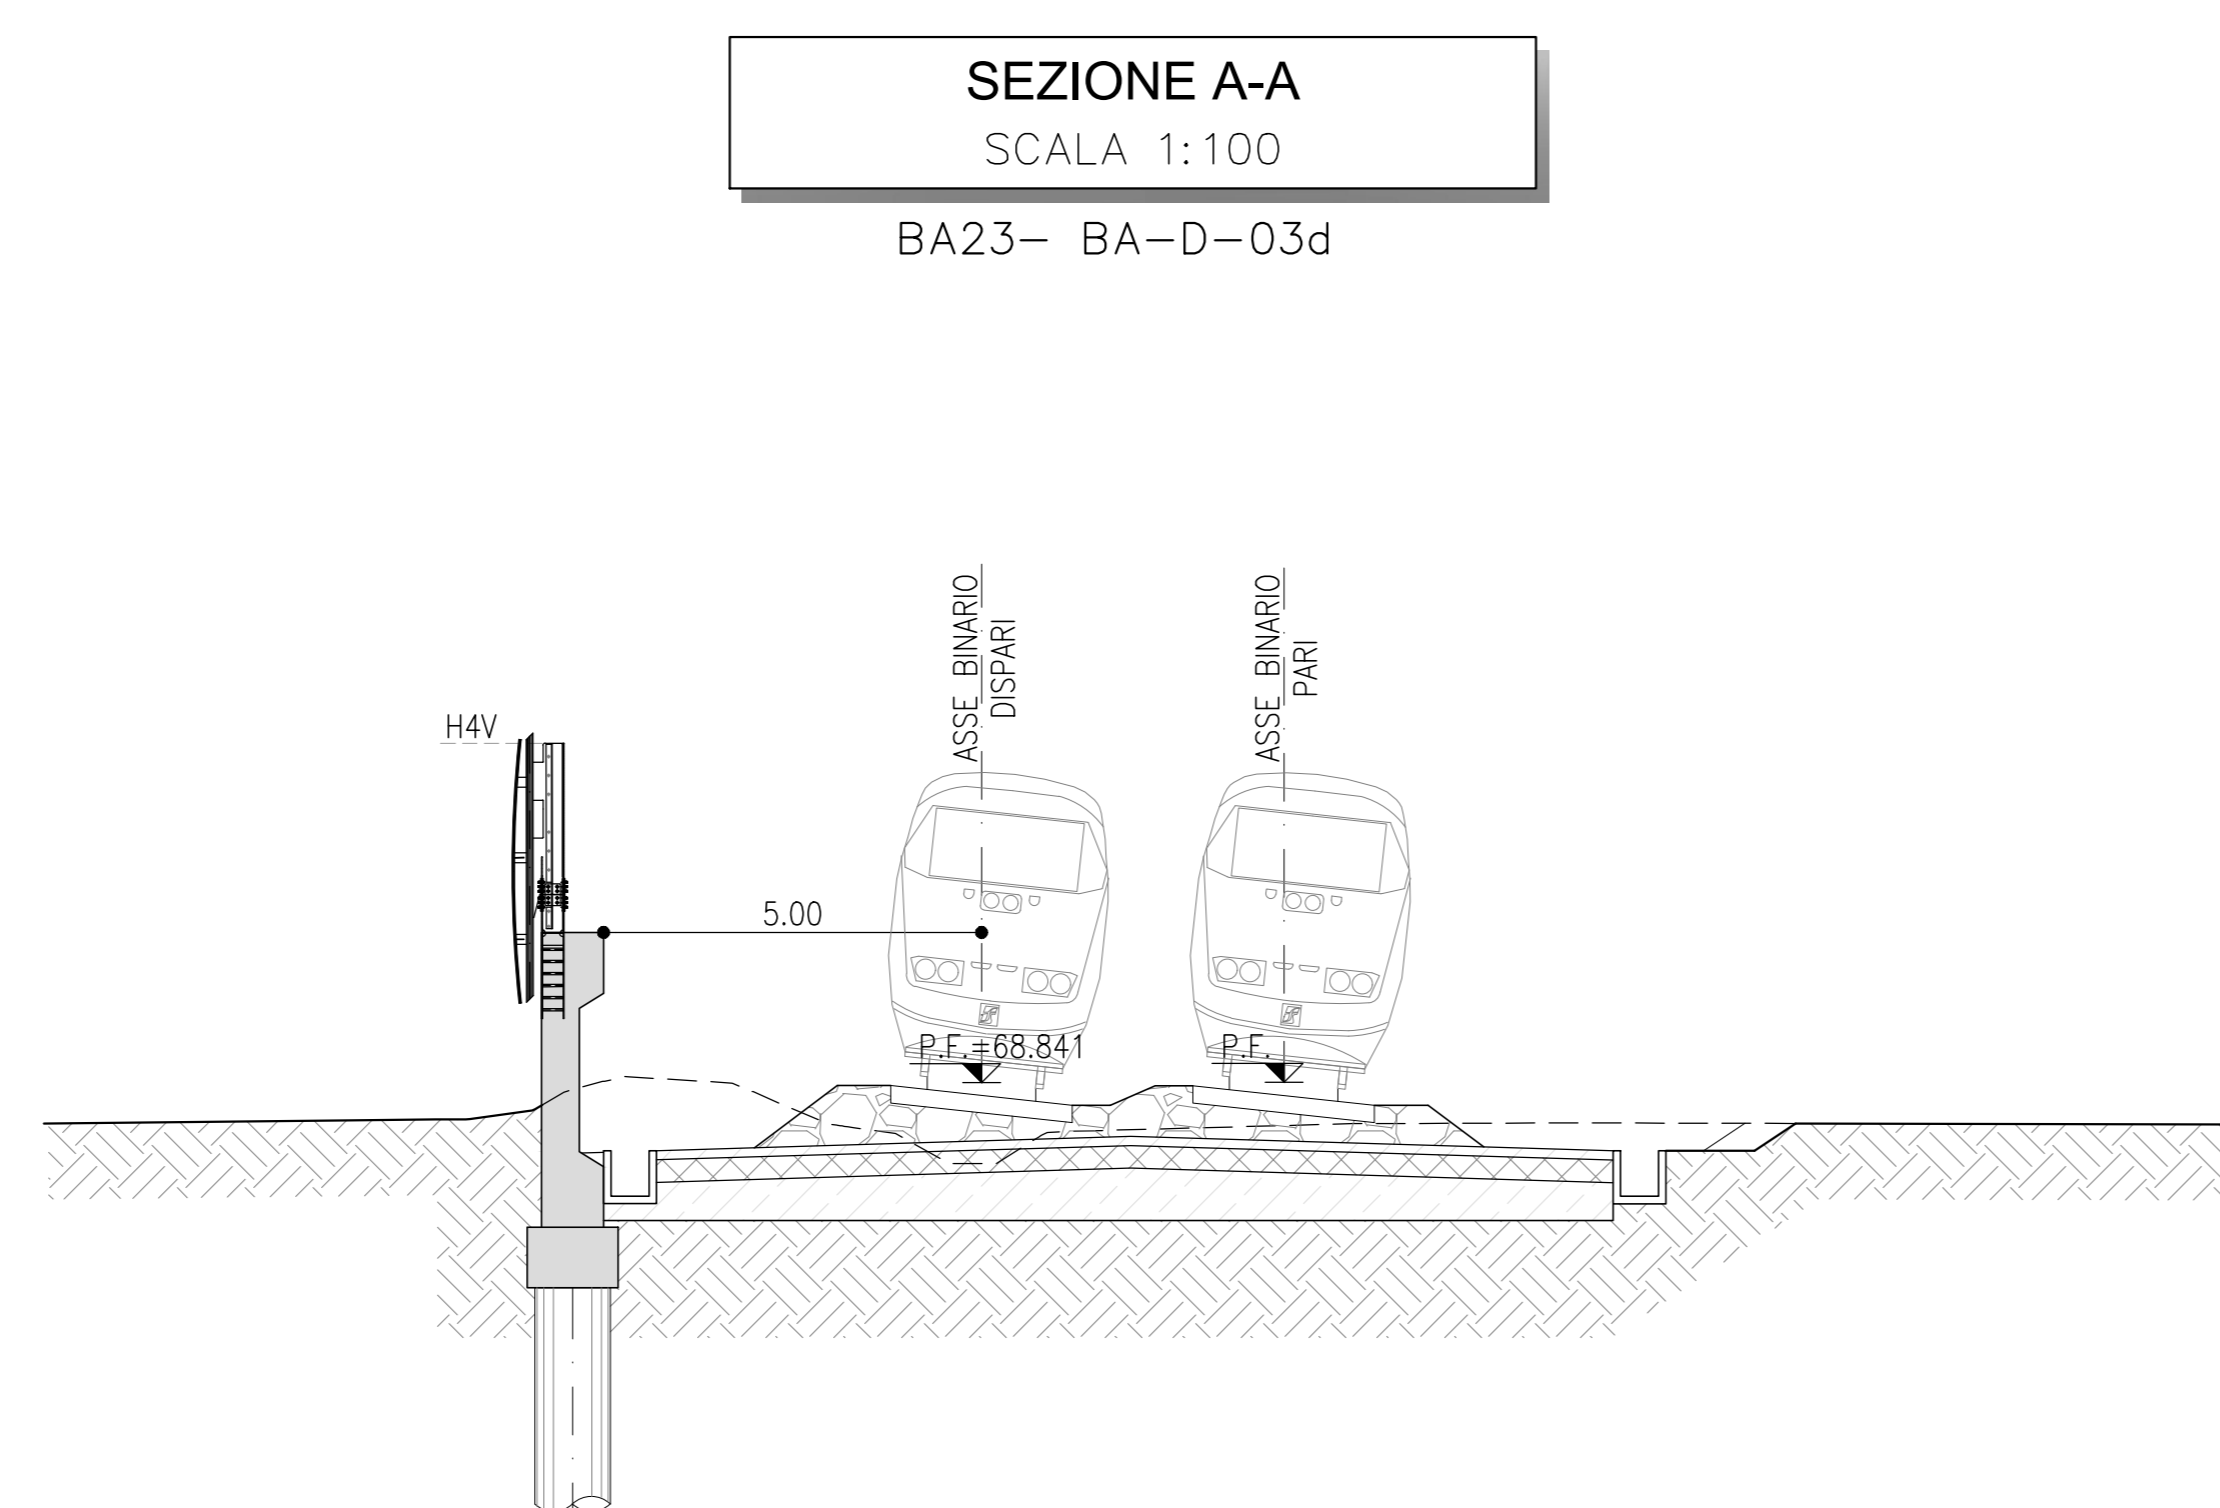

COMMITTENTE:

**RFI**  
RETE FERROVIARIA ITALIANA  
GRUPPO FERROVIE DELLO STATO ITALIANO

PROGETTAZIONE:

**ITALFERR**  
GRUPPO FERROVIE DELLO STATO ITALIANO

CUP J81H0200000001

S.O. PROGETTAZIONE INTEGRATA NORD

**PROGETTO DEFINITIVO**

**COMPLETAMENTO RADDOPPIO LINEA PARMA - LA SPEZIA (PONTREMOLESE)**

**TRATTA PARMA - VICOFERTILE**

**BARRIERE ANTIURTORE**

BA00 - ELABORATI SPECIFICI

SCALA: 1:200-1:100

BA23 - BA-D-03d H4V SU MURO DI RECINZIONE  
(pk.5+096.50-5+152.00)

COMMESSA LOTTO FASE ENTE TIPO DOC. OPERA/DISCIPLINA Progr. REV.

IP00 00 D 26 PZ BA2300 001 B

Rev.	Descrizione	Redatto	Data	Verificato	Data	Approvato	Data	Autorizzato Data
A	EMISSIONE ESECUTIVA	P. Cuomo	Feb 2022	M. Sallusti	Feb 2022	G. Fadda	Feb 2022	
B	AGGIORNAMENTO POST VERIFICA	P. Cuomo	06 2022	M. Sallusti	06 2022	G. Fadda	06 2022	A. Perego

n. Elab.: \_\_\_\_\_