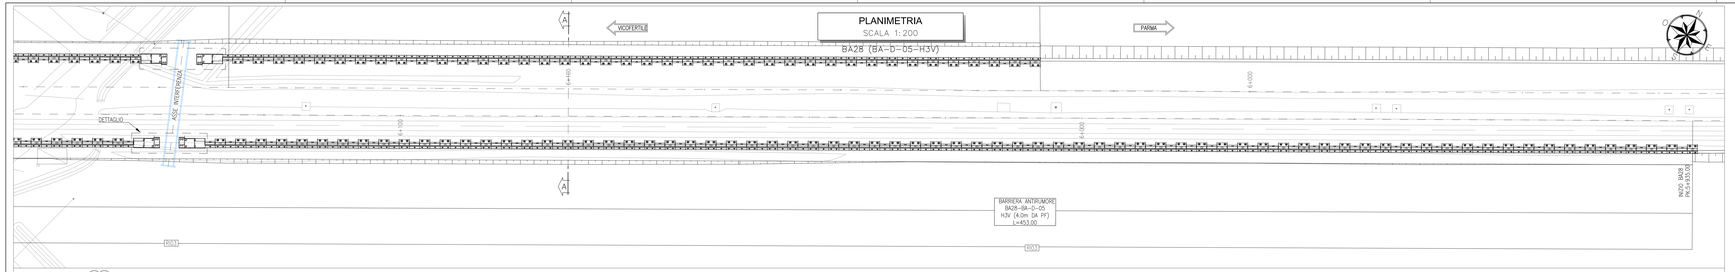
PLANIMETRIA
SCALA 1:200
BA28 (BA-D-05-H3V)
VICOFERTILE
PARMA
DETTAGLIO
ASSE INTERFERENZA
BARRIERA ANTIRUMORE
BA28-BA-D-05
H3V (4.0m DA PF)
L=453.00
INIZIO BA28
Pk.5+320.00
RI03

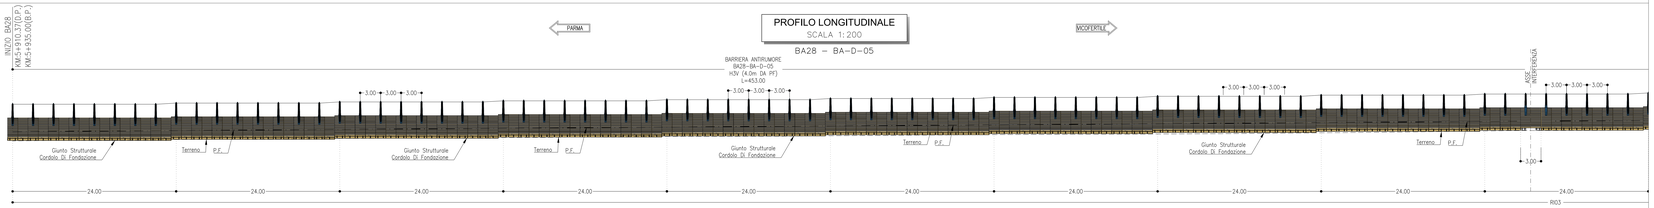
PROFILO LONGITUDINALE
SCALA 1:200
BA28 - BA-D-05
PARMA
VICOFERTILE
INIZIO BA28
KM.5+910.37(D.P.)
KM.5+935.00(B.P.)
BARRIERA ANTIRUMORE
BA28-BA-D-05
H3V (4.0m DA PF)
L=453.00
ASSE INTERFERENZA
Giunto Strutturale
Cordolo Di Fondazione
Terreno
P.F.
24.00
RI03

| | | |