

PLANIMETRIA
SCALA 1:1000
DEMOLIZIONE




KEY PLAN - Scala 1:35.000



VICOFERTILE

PARMA

GA06
L=725.00 m

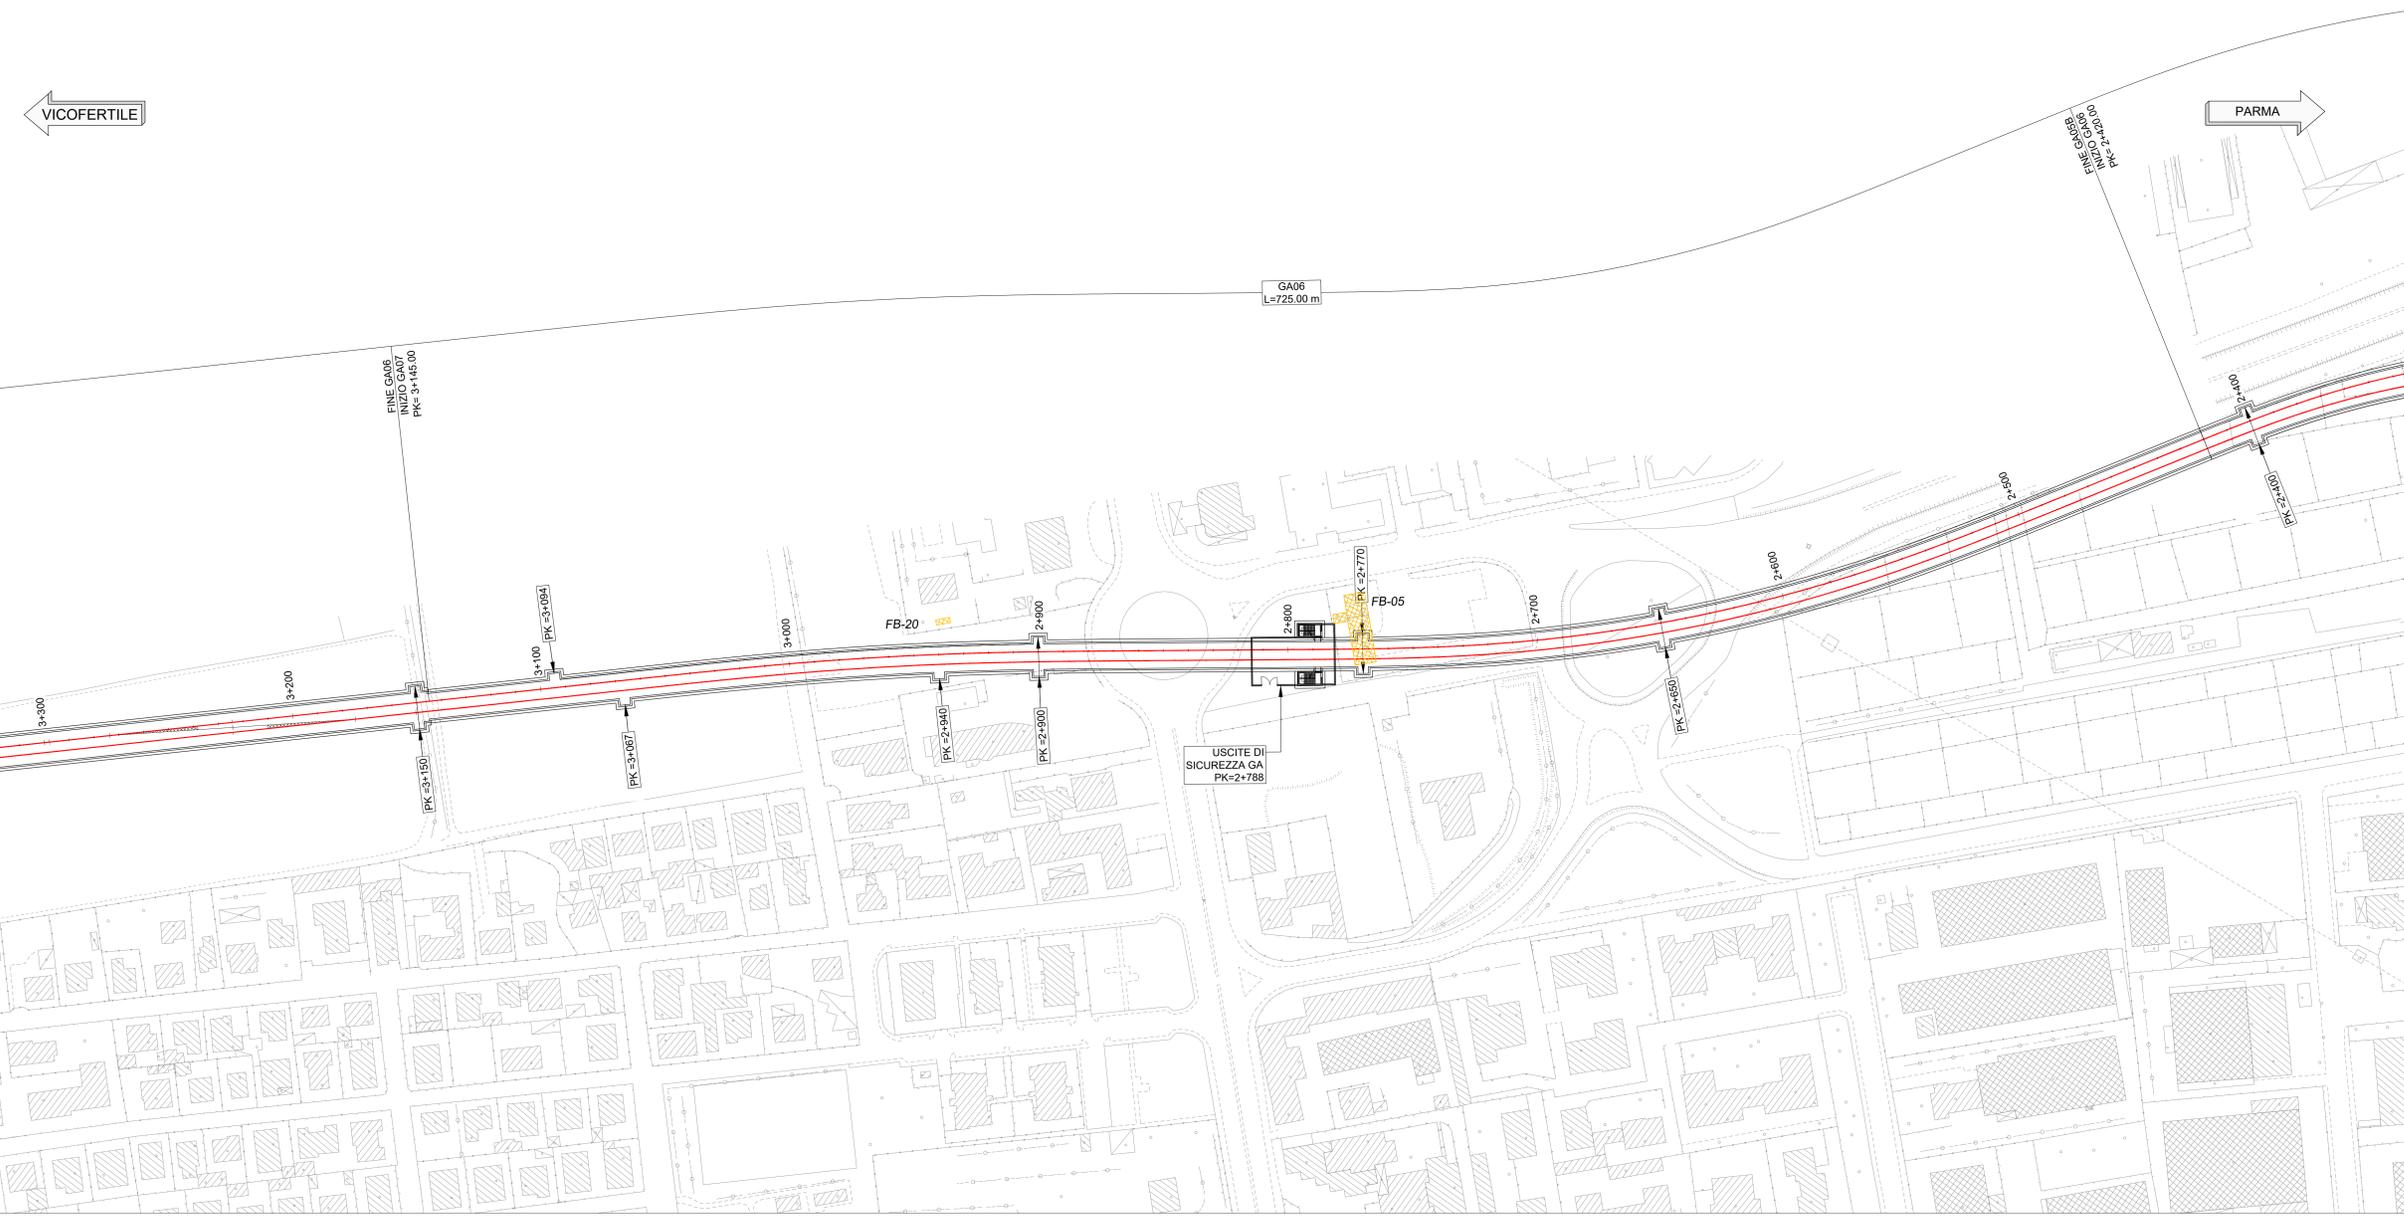

DESCRIZIONE OPERE DA DEMOLIRE			
CODIFICA	TIPOLOGIA	POSIZIONE	DESCRIZIONE
FB-03	Fabbricato 03	Strada dei mercati	Fabbricato da demolire
FB-04	Fabbricato 04	Strada dei mercati	Fabbricato da demolire
FB-05	Fabbricato 05	Tangenziale Unione Europea	Fabbricato da demolire
FB-06	Fabbricato 06	Via Martiri della Liberazione	Fabbricato da demolire
FB-07	Fabbricato 07	Via Martiri della Liberazione	Fabbricato da demolire
FB-10	Fabbricato 10	Strada Bergonzi	Fabbricato da demolire
FB-14	Fabbricato 14	Strada Scarzara	Fabbricato da demolire
FB-15	Fabbricato 15	Stazione Parma	Fabbricato da demolire
FB-16	Fabbricato 16	Via Roma	Fabbricato da demolire
FB-17	Fabbricato 17	Biglietteria Mercato Bestiame	Fabbricato da demolire
FB-18	Fabbricato 18	La Colombiella	Fabbricato da demolire
FB-19	Fabbricato 19	La Colombiella	Fabbricato da demolire
FB-20	Fabbricato 20	Via Emilia Ovest	Fabbricato da demolire
FB-21	Fabbricato 21	Via Martiri della Liberazione	Fabbricato da demolire
SL-01	Sottovia 01	Strada Bergonzi	Sottovia da demolire
TT-02	Tettoia 02	Strada dei mercati	Tettoia da demolire
TT-03	Tettoia 03	Strada dei mercati	Tettoia da demolire
TT-04	Tettoia 04	Strada dei mercati	Tettoia da demolire
TT-05	Tettoia 05	Via Martiri della Liberazione	Tettoia da demolire
TT-06	Tettoia 06	Via Lago Ferrari	Tettoia da demolire
TT-07	Tettoia 07	Stazione Vicofertile	Tettoia da demolire
TT-09	Tettoia 09	Via Roma	Tettoia da demolire
TT-10	Tettoia 10	Stabilimento Froner	Tettoia da demolire
TT-11	Tettoia 11	Stabilimento Froner	Tettoia da demolire
TT-12	Tettoia 12	Stabilimento Froner	Tettoia da demolire

N.B. Alcune misure sono state ipotizzate visto la difficoltà di reperire

LEGENDA

- AREA DI DEMOLIZIONE
- IMBOCCO NORD (PIAZZALE)
- ASSE DI DEMOLIZIONE
- ASSE DI PROGETTO



COMMITTENTE: **RFI** RETE FERROVIARIA ITALIANA GRUPPO FERROVIE DELLO STATO ITALIANE

PROGETTAZIONE: **ITALFER** GRUPPO FERROVIE DELLO STATO ITALIANE

CUP J81H0200000001

S.O. PROGETTAZIONE INTEGRATA NORD

PROGETTO DEFINITIVO

COMPLETAMENTO RADDOPPIO LINEA - LA SPEZIA (PONTREMOLESE)
TRATTA PARMA - VICOFERTILE

06-DEMOLIZIONI
DD01 - TRATTA PARMA-VICOFERTILE (pk.0+000,00-8+136,59)

PLANIMETRIE DEMOLIZIONI DI DETTAGLIO
TAV. 4/7

Rev.	Descrizione	Redatto	Data	Verificato	Data	Approvato	Data	Autorizzato Data
A	EMISSIONE ESECUTIVA	P. Cusani	Feb 2022	L. Masi	Feb 2022	G. Fadda	Feb 2022	
B	EMISSIONE ESECUTIVA	P. Cusani	Apr 2022	L. Masi	Apr 2022	G. Fadda	Apr 2022	A. Perregò

COMMESSA LOTTO FASE ENTE TIPO DOC. OPERA/DISCIPLINA PROGR. REV.

I P 00 00 D 26 P Z F A 0 0 0 8 0 0 4 B

SCALA: VARIE

File: I:\P00002\F2\F2A0008004B.dwg n. Elab.:



Demolizione fabbricato vuoto per piano FB-20				
Descrizione	Area m2	Altezza m	Volume m3	Vol mat. Demolit. 20%
Demolizione fabbricato	12.33	2.50	30.83	6.17
TOTALE Demolizione fino a 0,2 m			30.83	6.17
Basamento (pilati e vespai)	-	-	3.70	-
Scatolato - muri perimetrali	-	-	-	-
Scatolato - tramezzi	-	-	-	-
Scatolato - demolizione platea	-	-	-	-
TOTALE Demolizione				9.86

Descrizione FB-20			
Descrizione	Area m2	Volume m3	Peso kg
Rimozione serrande	-	-	-
Rimozione porte e finestre in metallo	7.1	-	166.85
Rimozione porte e finestre in ferro	-	-	-
Rimozione ringhiera esterne	-	-	-
Rimozione lastre amianto	-	-	-

Fabbricato da demolire - FB-20			
Forme	Rettilineo	212.32m2	Innalzata 2.5m
Materiali	Murature + Strutture Metalliche		
Finestre	Intonaco esterno + soglie marmo + tegole		
Tipologia	Deposito		
Copertura	Tetto a falde in laterocemento		
Infissi	Alluminio + metallo	2 Finestre	1 Porte
Amianto	Non presente		
Riscaldamento	Non presente		
Placchi e Guide	Non presenti		
Servizi	Non presenti		
Sottoservizi	Presenza di sottoservizi	vari sottoservizi	

N.B. Alcune misure sono state ipotizzate visto la difficoltà di reperire

Demolizione fabbricato vuoto per piano FB-05				
Descrizione	Area m2	Altezza m	Volume m3	Vol mat. Demolit. 20%
Demolizione fabbricato	263.23	8.00	2105.84	421.17
TOTALE Demolizione fino a 0,2 m			2105.84	421.17
Basamento (pilati e vespai)	-	-	78.97	-
Scatolato - muri perimetrali	-	-	-	-
Scatolato - tramezzi	-	-	-	-
Scatolato - demolizione platea	-	-	-	-
TOTALE Demolizione				500.14

Descrizione FB-05			
Descrizione	Area m2	Volume m3	Peso kg
Rimozione serrande	-	-	-
Rimozione porte e finestre in metallo	9	-	211.5
Rimozione porte e finestre in ferro	-	-	-
Rimozione ringhiera esterne	-	-	-
Rimozione lastre amianto	-	-	-

Fabbricato da demolire - FB-05			
Forme	Rettilineo	2103.23m2	Innalzata 8m
Materiali	Murature + Strutture Metalliche		
Finestre	Intonaco esterno + soglie marmo + tegole		
Tipologia	Deposito		
Copertura	Laterocemento		
Infissi	Metallo	6 Finestre	
Amianto	Non presente		
Riscaldamento	Non presente		
Placchi e Guide	Non presenti		
Servizi	Non presenti		
Sottoservizi	Presenza di sottoservizi	vari sottoservizi	

N.B. Alcune misure sono state ipotizzate visto la difficoltà di reperire

