


PLANIMETRIA
SCALA 1:200
ANTE OPERAM



PLANIMETRIA
SCALA 1:200
POST OPERAM

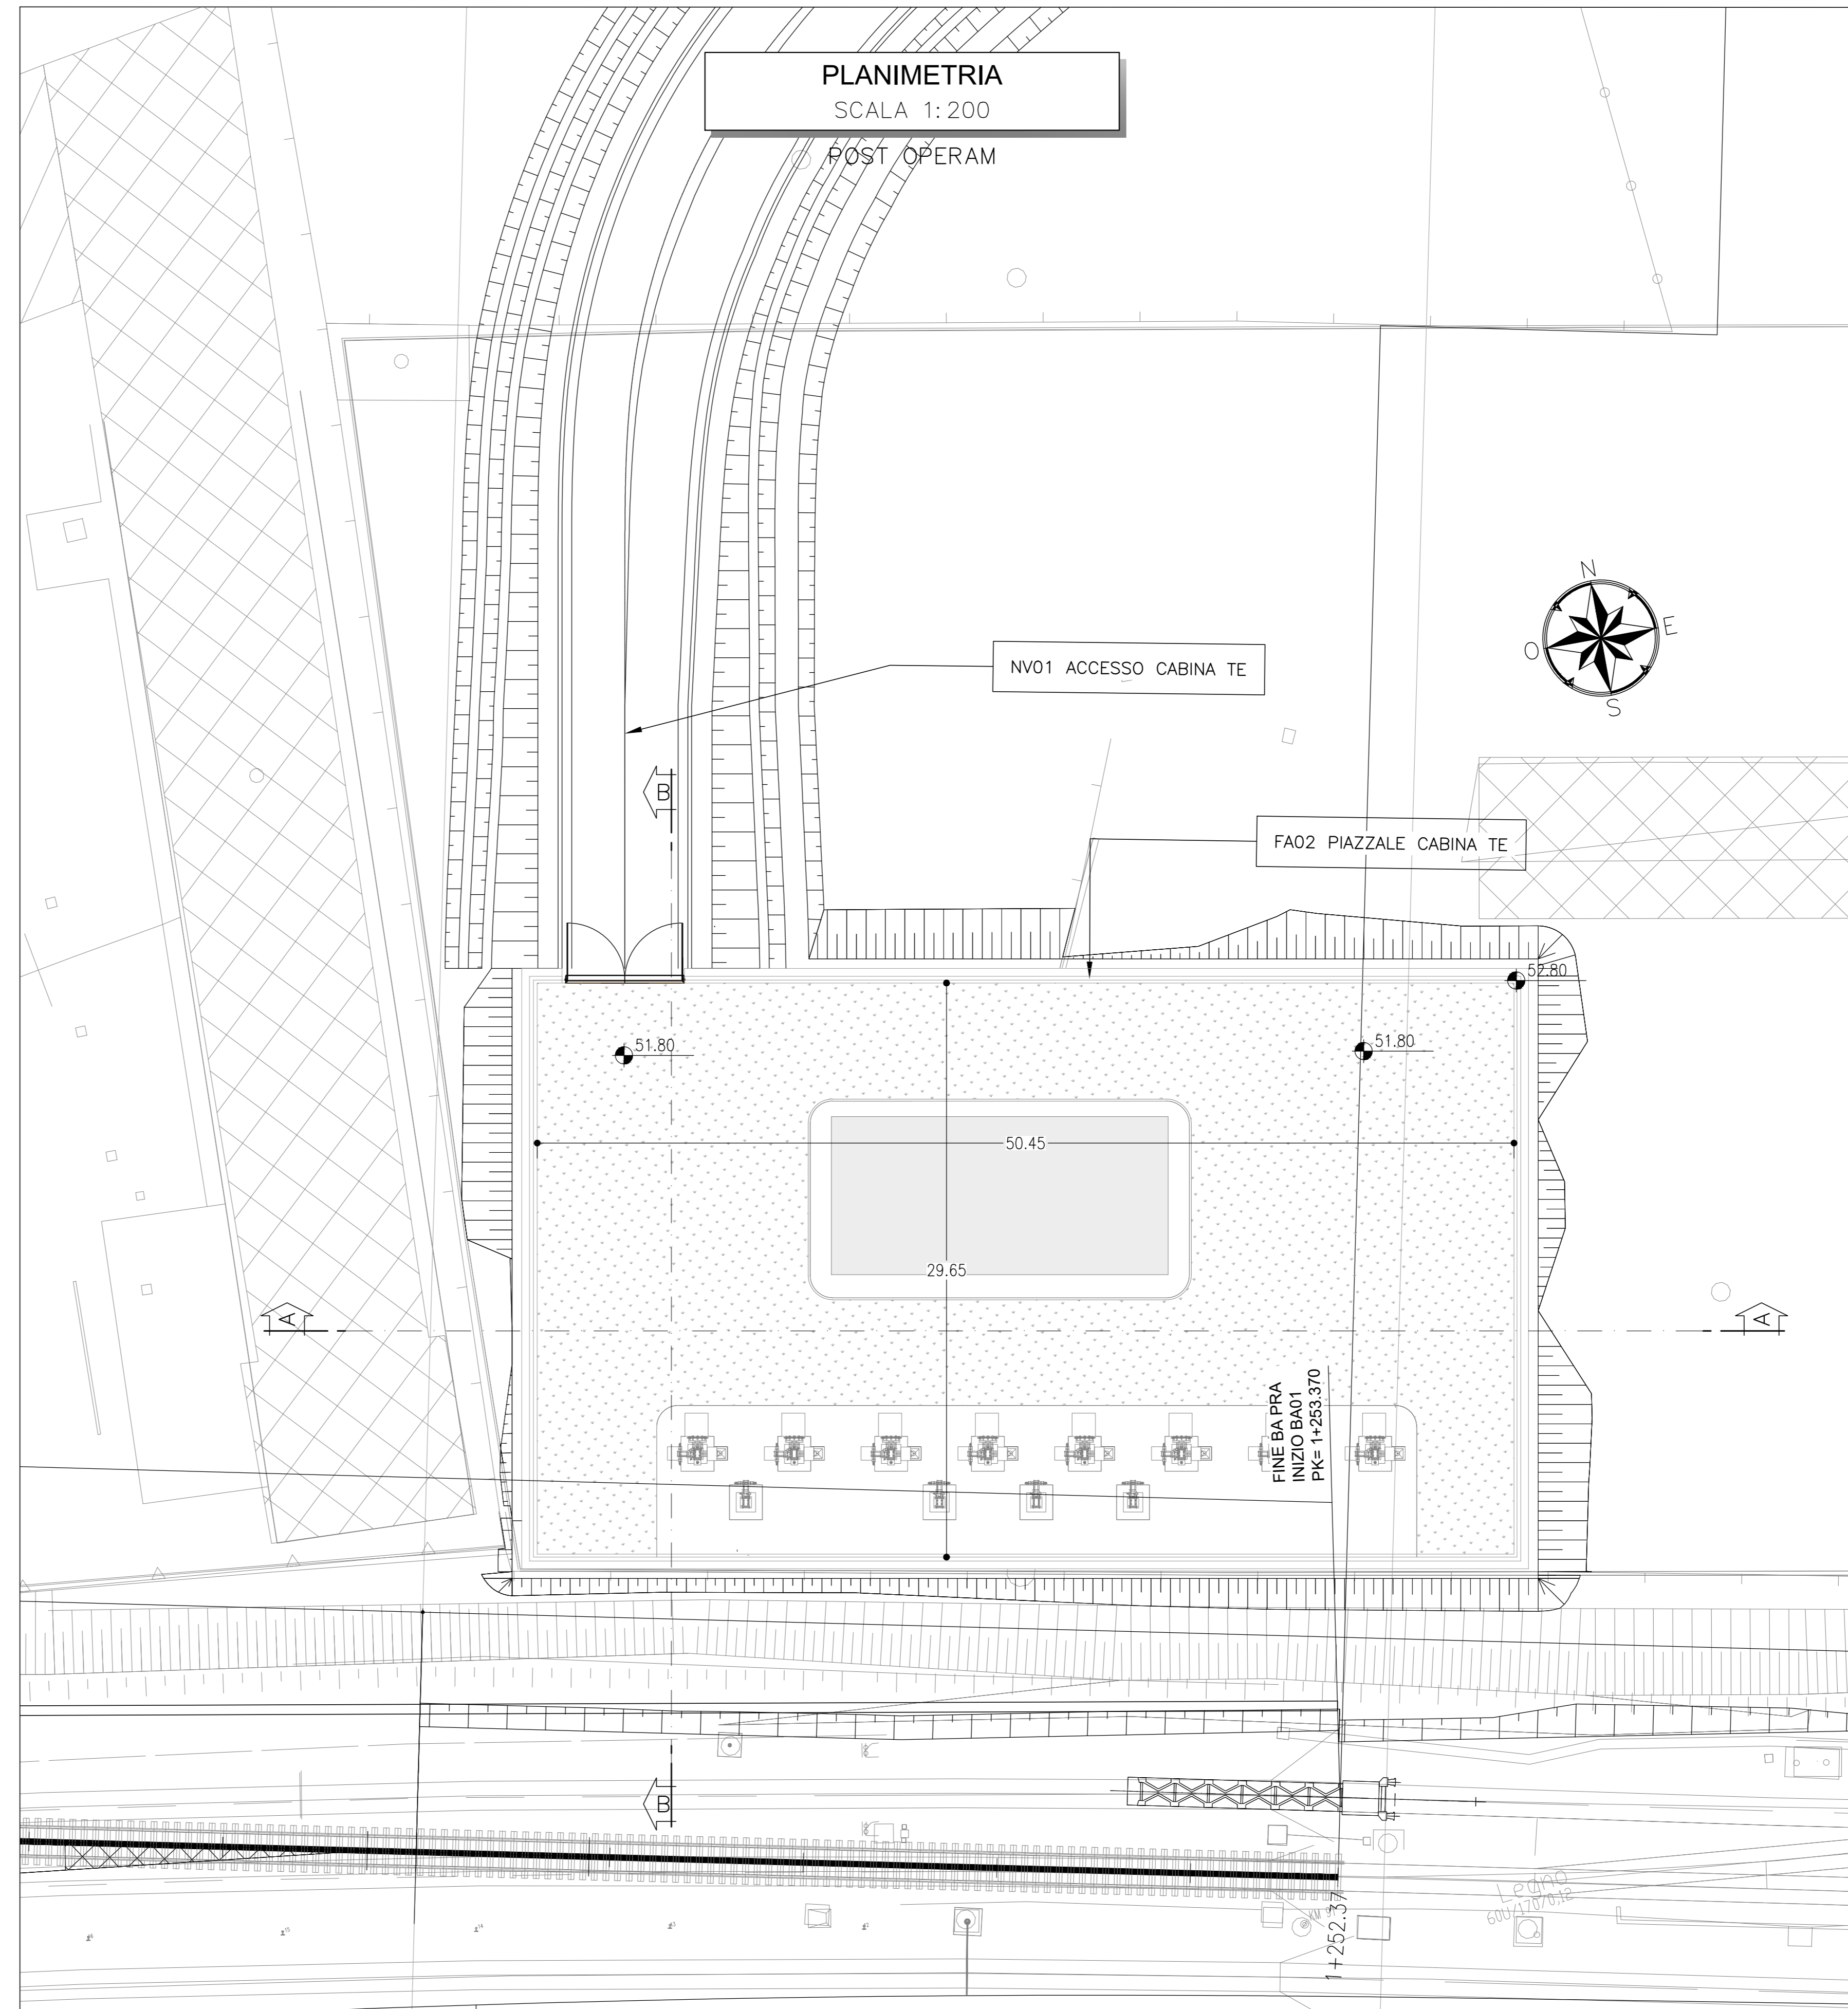

NOTE

- EVENTUALI DIFFERENZE TRA LE MISURE DI QUOTE TOTALI E LA SOMMATORIA DELLE MISURE DI QUOTE PARZIALI SONO DOVUTE AD ARROTONDAMENTI AUTOMATICI
- PER LE CARATTERISTICHE DEI MATERIALI E NOTE DI CARATTERE GENERALE SI RIMANDA ALL'ELABORATO SPECIFICO DI RIFERIMENTO IP0000D26T0C000001A
- LA FINITURA DEL PIAZZALE, LE ATTREZZATURE, IL FABBRICATO E LA RECINZIONE SONO OGGETTO DI ALTRI ELABORATI


LEGENDA

- ASSE DI PROGETTO
- Q.P.= QUOTA PROGETTO
- P.F.= PIANO DEL FERRO


Quantità

	Scavo	Riempimento	Muro
	(m ³)	(m ³)	(m ³)
FA02	678.36	2325.49	317.14

SEZIONE A-A
SCALA 1:200

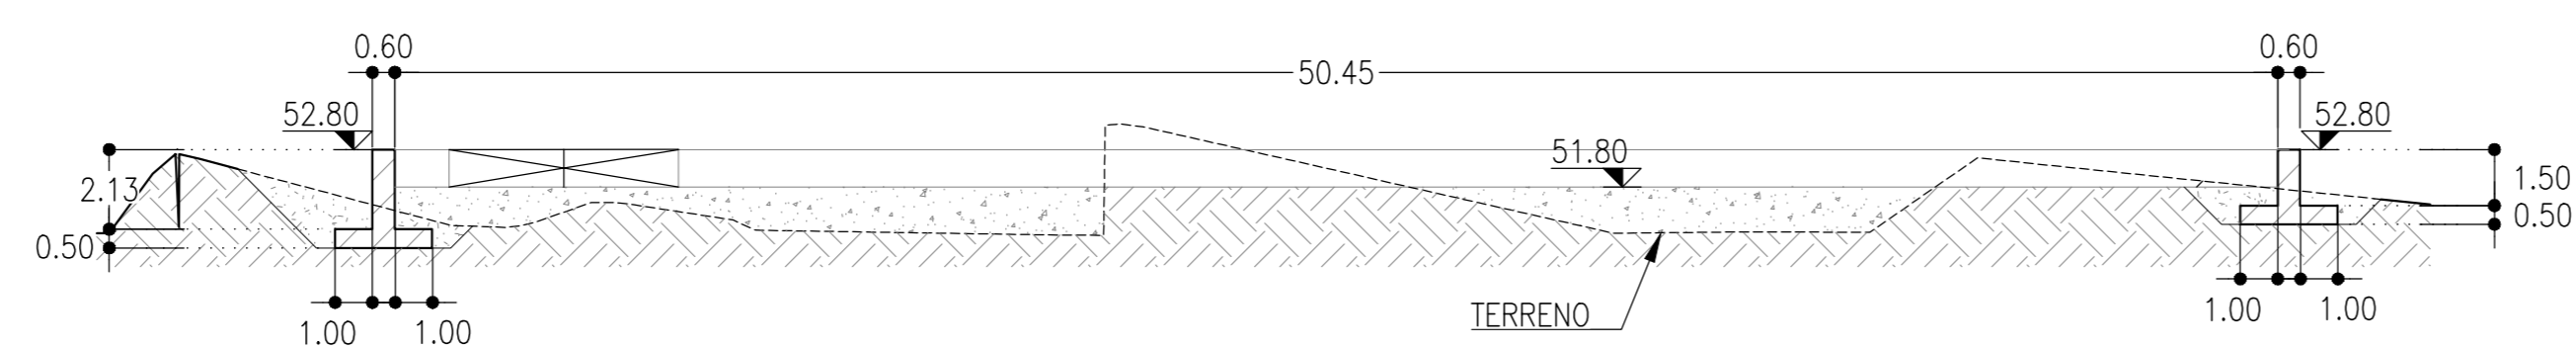

SEZIONE B-B
SCALA 1:200

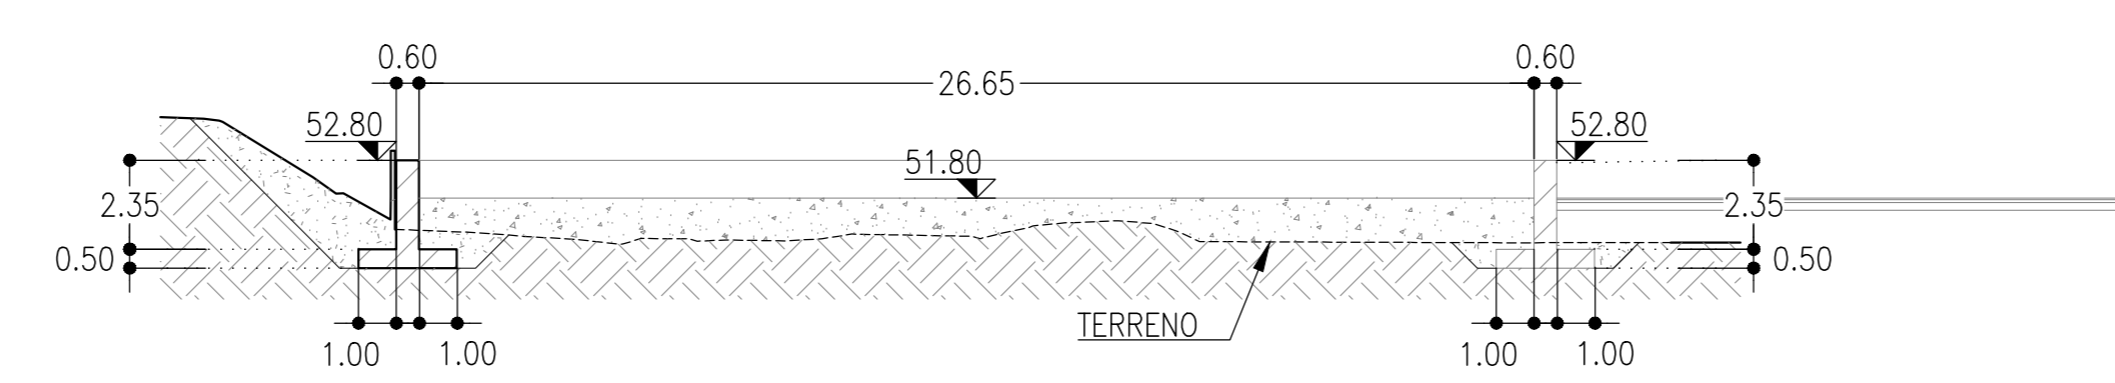

COMMITTENTE: **RFI** RETE FERROVIARIA ITALIANA GRUPPO FERROVIE DELLO STATO ITALIANE

PROGETTAZIONE: **ITALFERR** GRUPPO FERROVIE DELLO STATO ITALIANE

CUP J81H0200000001

S.O. PROGETTAZIONE INTEGRATA NORD

PROGETTO DEFINITIVO

COMPLETAMENTO RADDOPPIO LINEA PARMA - LA SPEZIA (PONTREMOLESE)
TRATTA PARMA - VICOFFERTILE

12-FABBRICATI
FA02 - PIAZZALE CABINA TE (pk.1+270,95)

PLANIMETRIA DI PROGETTO E DETTAGLI

SCALA: 1:200

COMMESSA LOTTO FASE ENTE TIPO DOC. OPERA/DISCIPLINA Progr. REV.

IP00 00 D 26 PZ FA0204 001 B

Rev.	Descrizione	Redatto	Data	Verificato	Data	Approvato	Data	Autorizzato Data
A	EMISSIONE ESECUTIVA	P. Cuomo	Feb 2022	M. Salladini	Feb 2022	G. Falda	Feb 2022	
B	AGGIORNAMENTO POST VERIFICA	P. Cuomo	06 2022	M. Salladini	06 2022	G. Falda	06 2022	A. Perego

File: IP0000D26PZFA0204001B.dwg n. Elab.: