


### SEZIONE LONGITUDINALE A-A


SCALA 1:100

PLATE E MONOLITE

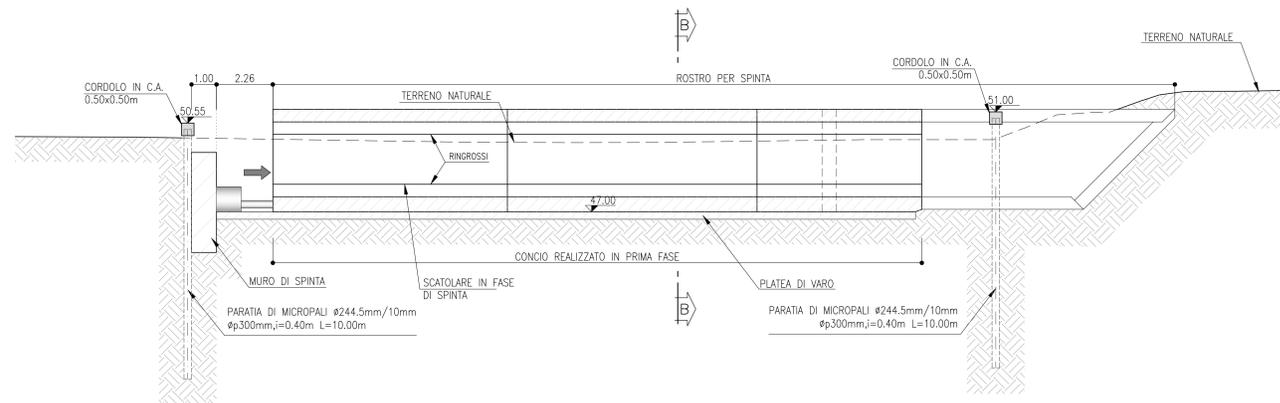



### SEZIONE B-B

SCALA 1:100

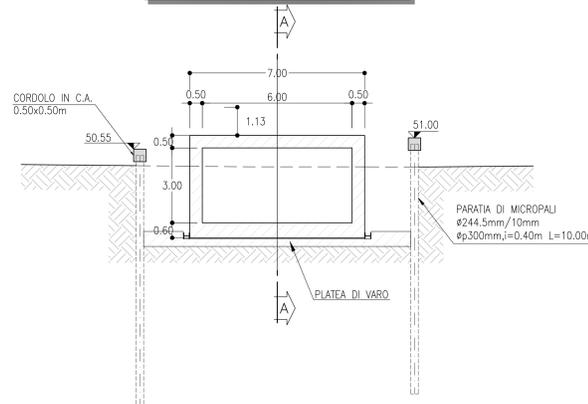

### DETAGLIO

SCALA 1:20

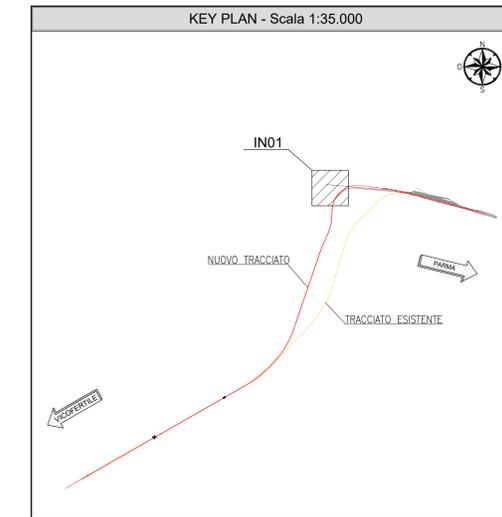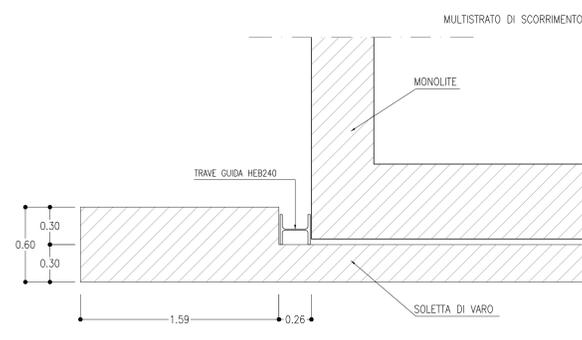

QUANTITÀ PER IN01									
	Scavo	Riempimento	Calcestruzzo Solita	Calcestruzzo Mezzafina	Calcestruzzo Armato	Calcestruzzo Fessilimitato	Calcestruzzo Durezza	Lunghezza di filo colorato di Acc. Grand	Opere Provvisorie
	(m³)	(m³)	(m³)	(m³)	(m³)	(m³)	(m³)	(m)	Tiranti (kg)
IN01	15042.87	-	2028.4	1749.2	1234.3	1311.9	2989.78	7581.55	1760.00
									170.57
CANALE TORRENA	1200.30	-	997.88	1054.75	2643.38				

- ### NOTE
- EVENTUALI DIFFERENZE TRA LE MISURE DI QUOTE TOTALI E LA SOMMATORIA DELLE MISURE DI QUOTE PARZIALI SONO DOVUTE AD ARROTONDAMENTI AUTOMATICI
  - PER LE CARATTERISTICHE DEI MATERIALI E NOTE DI CARATTERE GENERALE SI RIMANDA ALL'ELABORATO SPECIFICO DI RIFERIMENTO IP0000026TTC0000001A

- ### LEGENDA
- ASSE DI PROGETTO
  - Q.P.= QUOTA PROGETTO
  - P.F.= PIANO DEL FERRO

COMMITTENTE: **RFI RETE FERROVIARIA ITALIANA GRUPPO FERROVIE DELLO STATO ITALIANE**

PROGETTAZIONE: **ITALFERR**

CUP J81H0200000001

**S.O. PROGETTAZIONE INTEGRATA NORD**

**PROGETTO DEFINITIVO**

**COMPLETAMENTO RADDOPPIO LINEA PARMA - LA SPEZIA (PONTREMOLESE)**

**TRATTA PARMA - VICOFERTILE**

**09-IDRAULICA E IDROLOGIA**

**IN01 - SIFONE CANALE ABBEVERATOIA (pk.2+070,00)**

SIFONE - OPERE PROVVISORIALI

SCALA: **VARIE**

Rev.	Descrizione	Redatto	Data	Verificato	Data	Approvato	Data	Autorizzato Data
A	EMISSIONE ESECUTIVA	P. Cuomo	Feb 2022	M. Salladini	Feb 2022	G. Fadda	Feb 2022	
B	ASSIGNAMENTO POST-ESECUTIVA	P. Cuomo	06 2022	M. Salladini	06 2022	G. Fadda	06 2022	A. Perego

File: IP0000026TTC0000001B.dwg n. Etab: 1