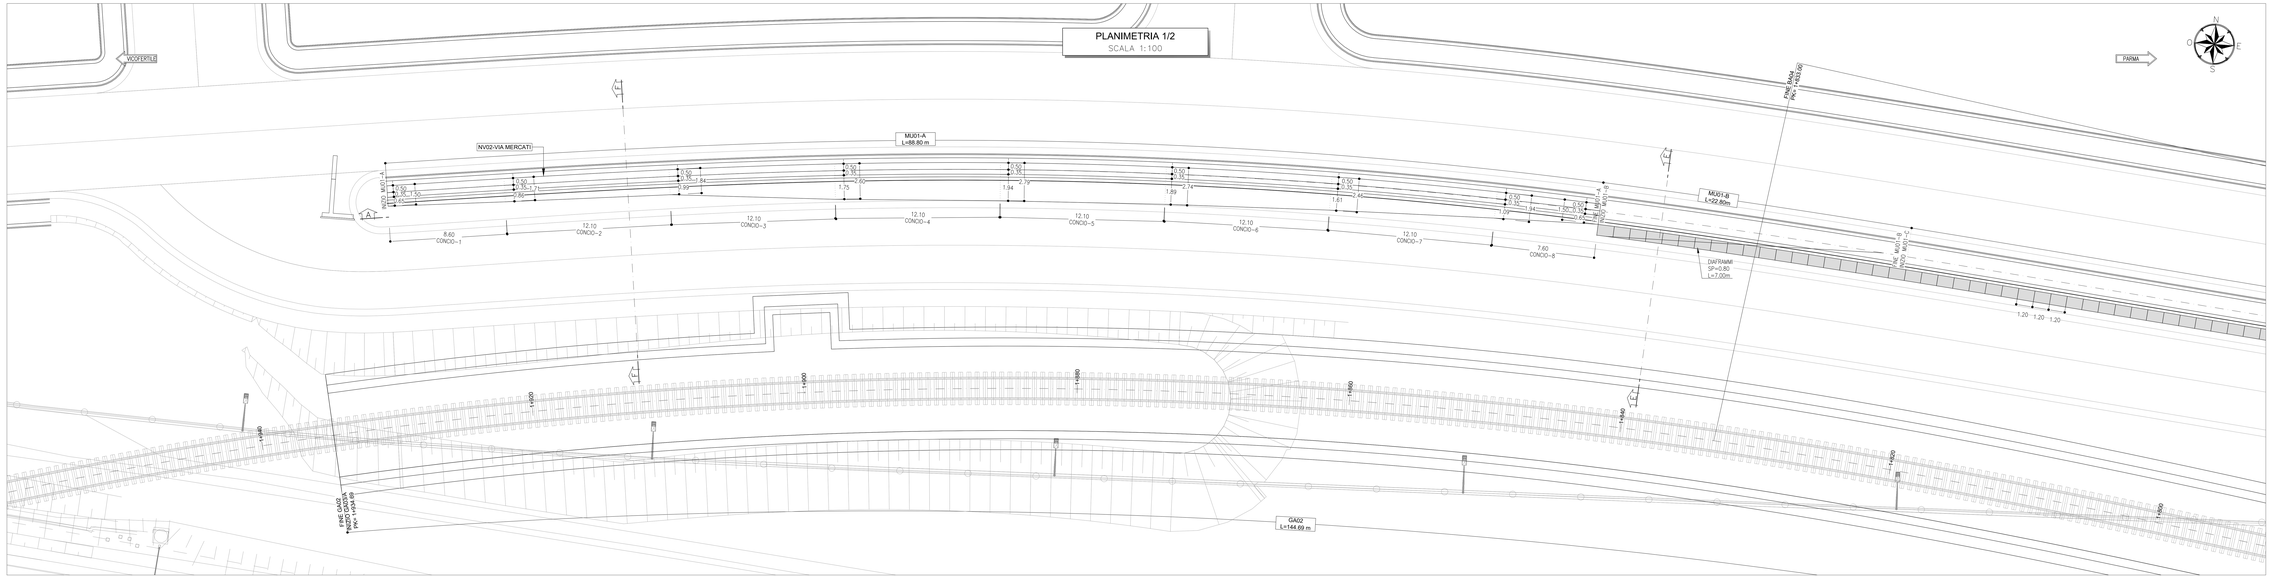

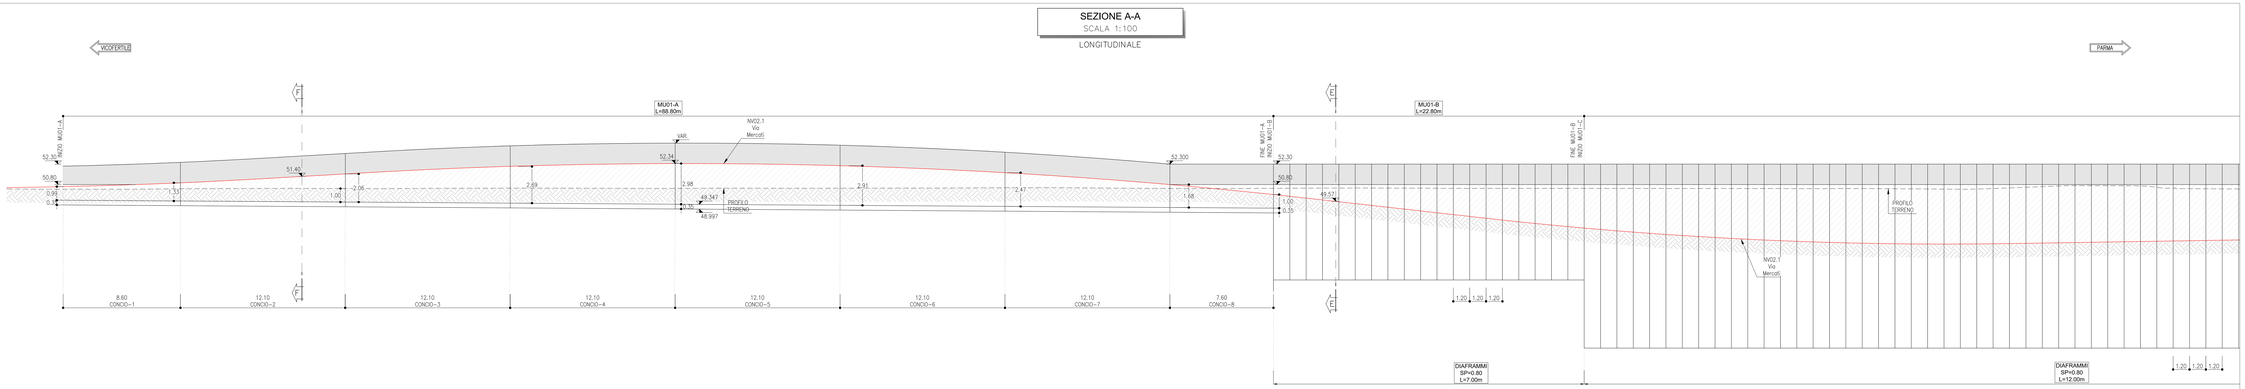

KEY PLAN - Scala 1:35.000

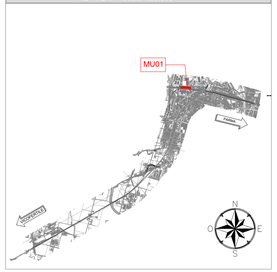

Quantità			
MU01	Scavo	Riempimento	Diaframmi Muro
	(m^3)	(m^3)	(m^2)
	–	–	2264,8

LEGENDA

– – – ASSE DI PROGETTO

COMMITTENTE:

RFI RETE FERROVIARIA ITALIANA
GRUPPO FERROVIE DELLO STATO ITALIANE

PROGETTAZIONE:

ITALFERR
GRUPPO FERROVIE DELLO STATO ITALIANE

CUP J81H02000000001

S.O. PROGETTAZIONE INTEGRATA NORD

PROGETTO DEFINITIVO

COMPLETAMENTO RADDOPPIO LINEA PARMA - LA SPEZIA (PONTREMOLESE)

TRATTA PARMA - VICOFERTILE

OPERE CIVILI DI LINEA

MU01 - OPERE DI SOSTEGNO NV02 (pk.1+660,00)

CARPENTERIA OPERE DI SOSTEGNO
PROSPETTO PIANTA - LONGITUDINALE TAV1/2

SCALA: 1:100

COMMESSA	LOTTO	FASE	ENTE	TIPO DOC.	OPERA/DISCIPLINA	PROGR.	REV.
IP00	00	D	26	PZ	MU0100	001	B

Rev.	Descrizione	Redatto	Data	Verificato	Data	Approvato	Data	Autorizzato Data
A	EMISSIONE ESECUTIVA	F.Cuomo	Feb 2023	M. Salandin	Feb 2023	G. Fadda	Feb 2023	
B	AGGIRNAMENTI PST ISPGR	F.Cuomo	Gir 2023	M. Salandin	Gir 2023	G.Fadda	Gir 2023	A. Perego

File: IP00000GI0PZMU0100001B

n. Elab.: