SEZIONE A-A
SCALA 1:50

MU02A

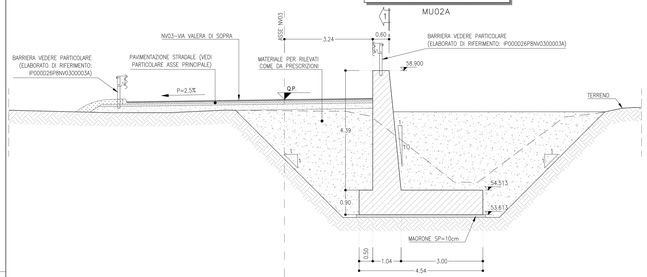

SEZIONE B-B
SCALA 1:50

MU02A

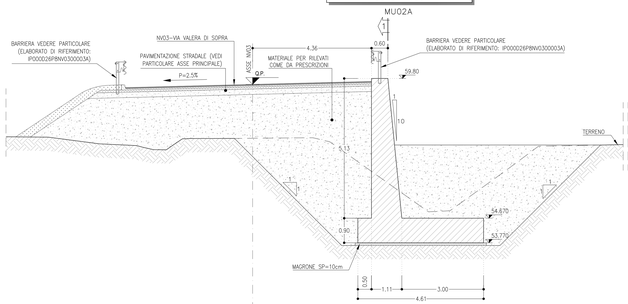

SEZIONE C-C
SCALA 1:50

MU02B

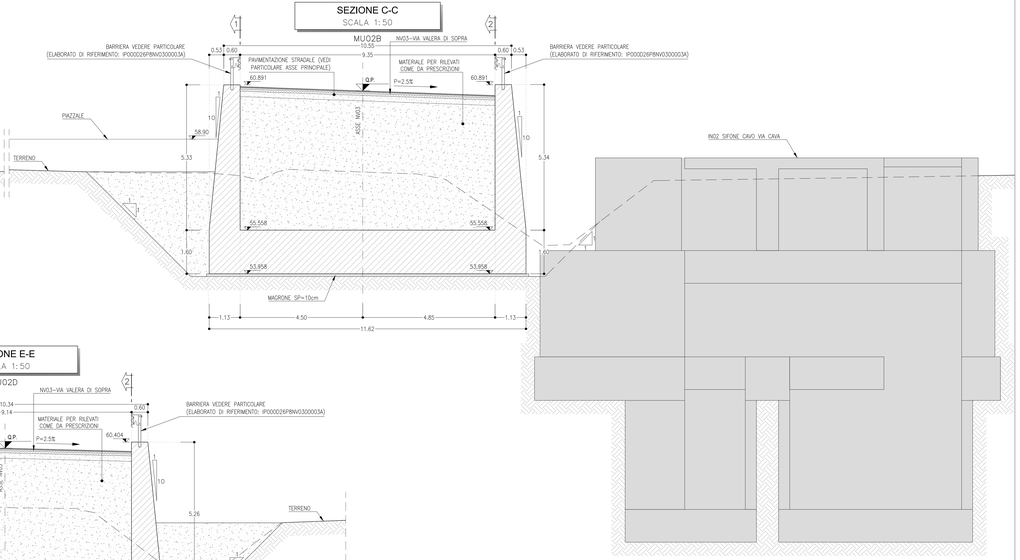

SEZIONE D-D
SCALA 1:50

MU02C

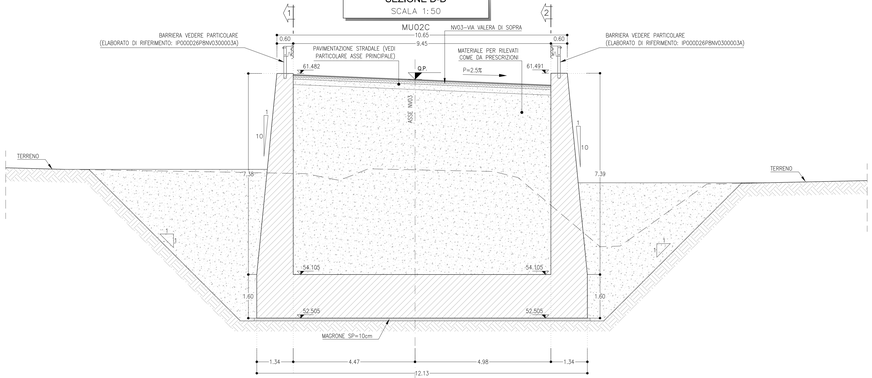

SEZIONE E-E
SCALA 1:50

MU02D

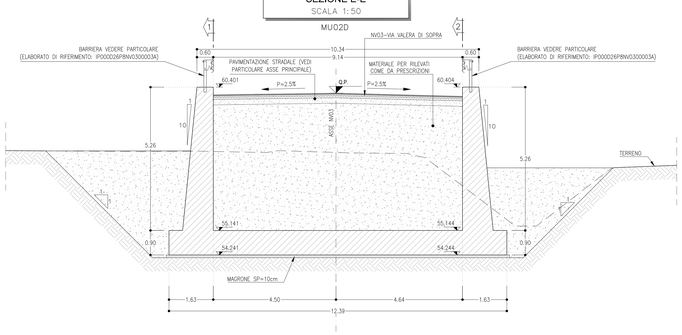

SEZIONE F-F
SCALA 1:50

MU02E

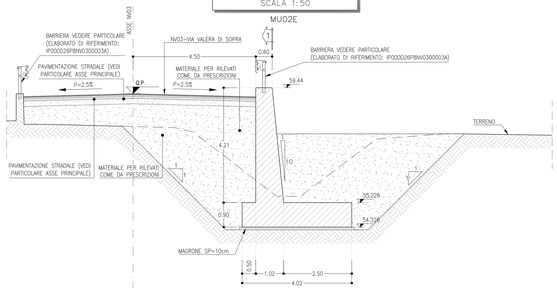

SEZIONE G-G
SCALA 1:50

MU02E

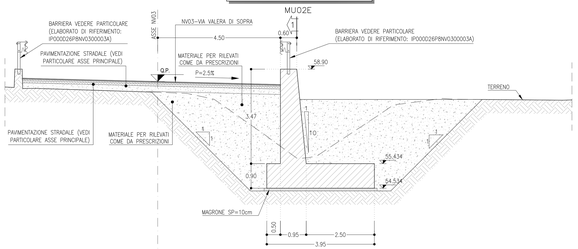

SEZIONE H-H
SCALA 1:50

MU02E

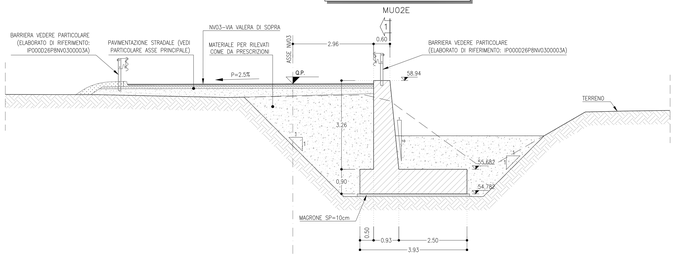

KEY PLAN - Scala 1:35.000

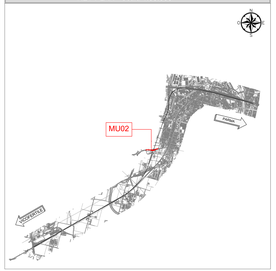

	Quantità			
	Scavo	Riempimenti	L. Muro	U. Muro
	(m^3)	(m^3)	(m^3)	(m^3)
MU02A	2062.5	2433.8	680.6	–
MU02B	1694.2	334.5	–	924.8
MU02C	2738.1	1408.1	–	1033.1
MU02D	1111.2	400.0	–	402.4
MU02E	3010.0	3318.0	949.2	–

LEGENDA

— — — ASSE DI PROGETTO

Q.P. = QUOTA PROGETTO

COMMITTENTE:

RFI RETE FERROVIARIA ITALIANA
GRUPPO FERROVIE DELLO STATO ITALIANE

PROGETTAZIONE:

ITALFERR
GRUPPO FERROVIE DELLO STATO ITALIANE

CUP J81H02000000001

S.O. PROGETTAZIONE INTEGRATA NORD

PROGETTO DEFINITIVO

COMPLETAMENTO RADDOPPIO LINEA PARMA - LA SPEZIA (PONTREMOLESE)

TRATTA PARMA - VICOFERTILE

13-VIABILITA'

MU02 - OPERE DI SOSTEGNO NV03 (pk.3+650,00)

CARPENTERIA OPERE DI SOSTEGNO
SEZIONI E PARTICOLARI

SCALA: VARIE

COMMESSA	LOTTO	FASE	ENTE	TIPO DOC.	OPERA/DISCIPLINA	PROGR.	REV.
IP00	00	D	26	PZ	MU0200	004	A

Rev.	Descrizione	Redatto	Data	Verificato	Data	Approvato	Data	Autorizzato Data
A	ADEGUAMENTO PZ07-SERIE CLIP	P. Cuccurullo	04-2022	M. Ciabattoni	04-2022	A. Campo	04-2022	A. Prange

File: IP0000D26PZMU0200004A.dwg

n. Elab.: