
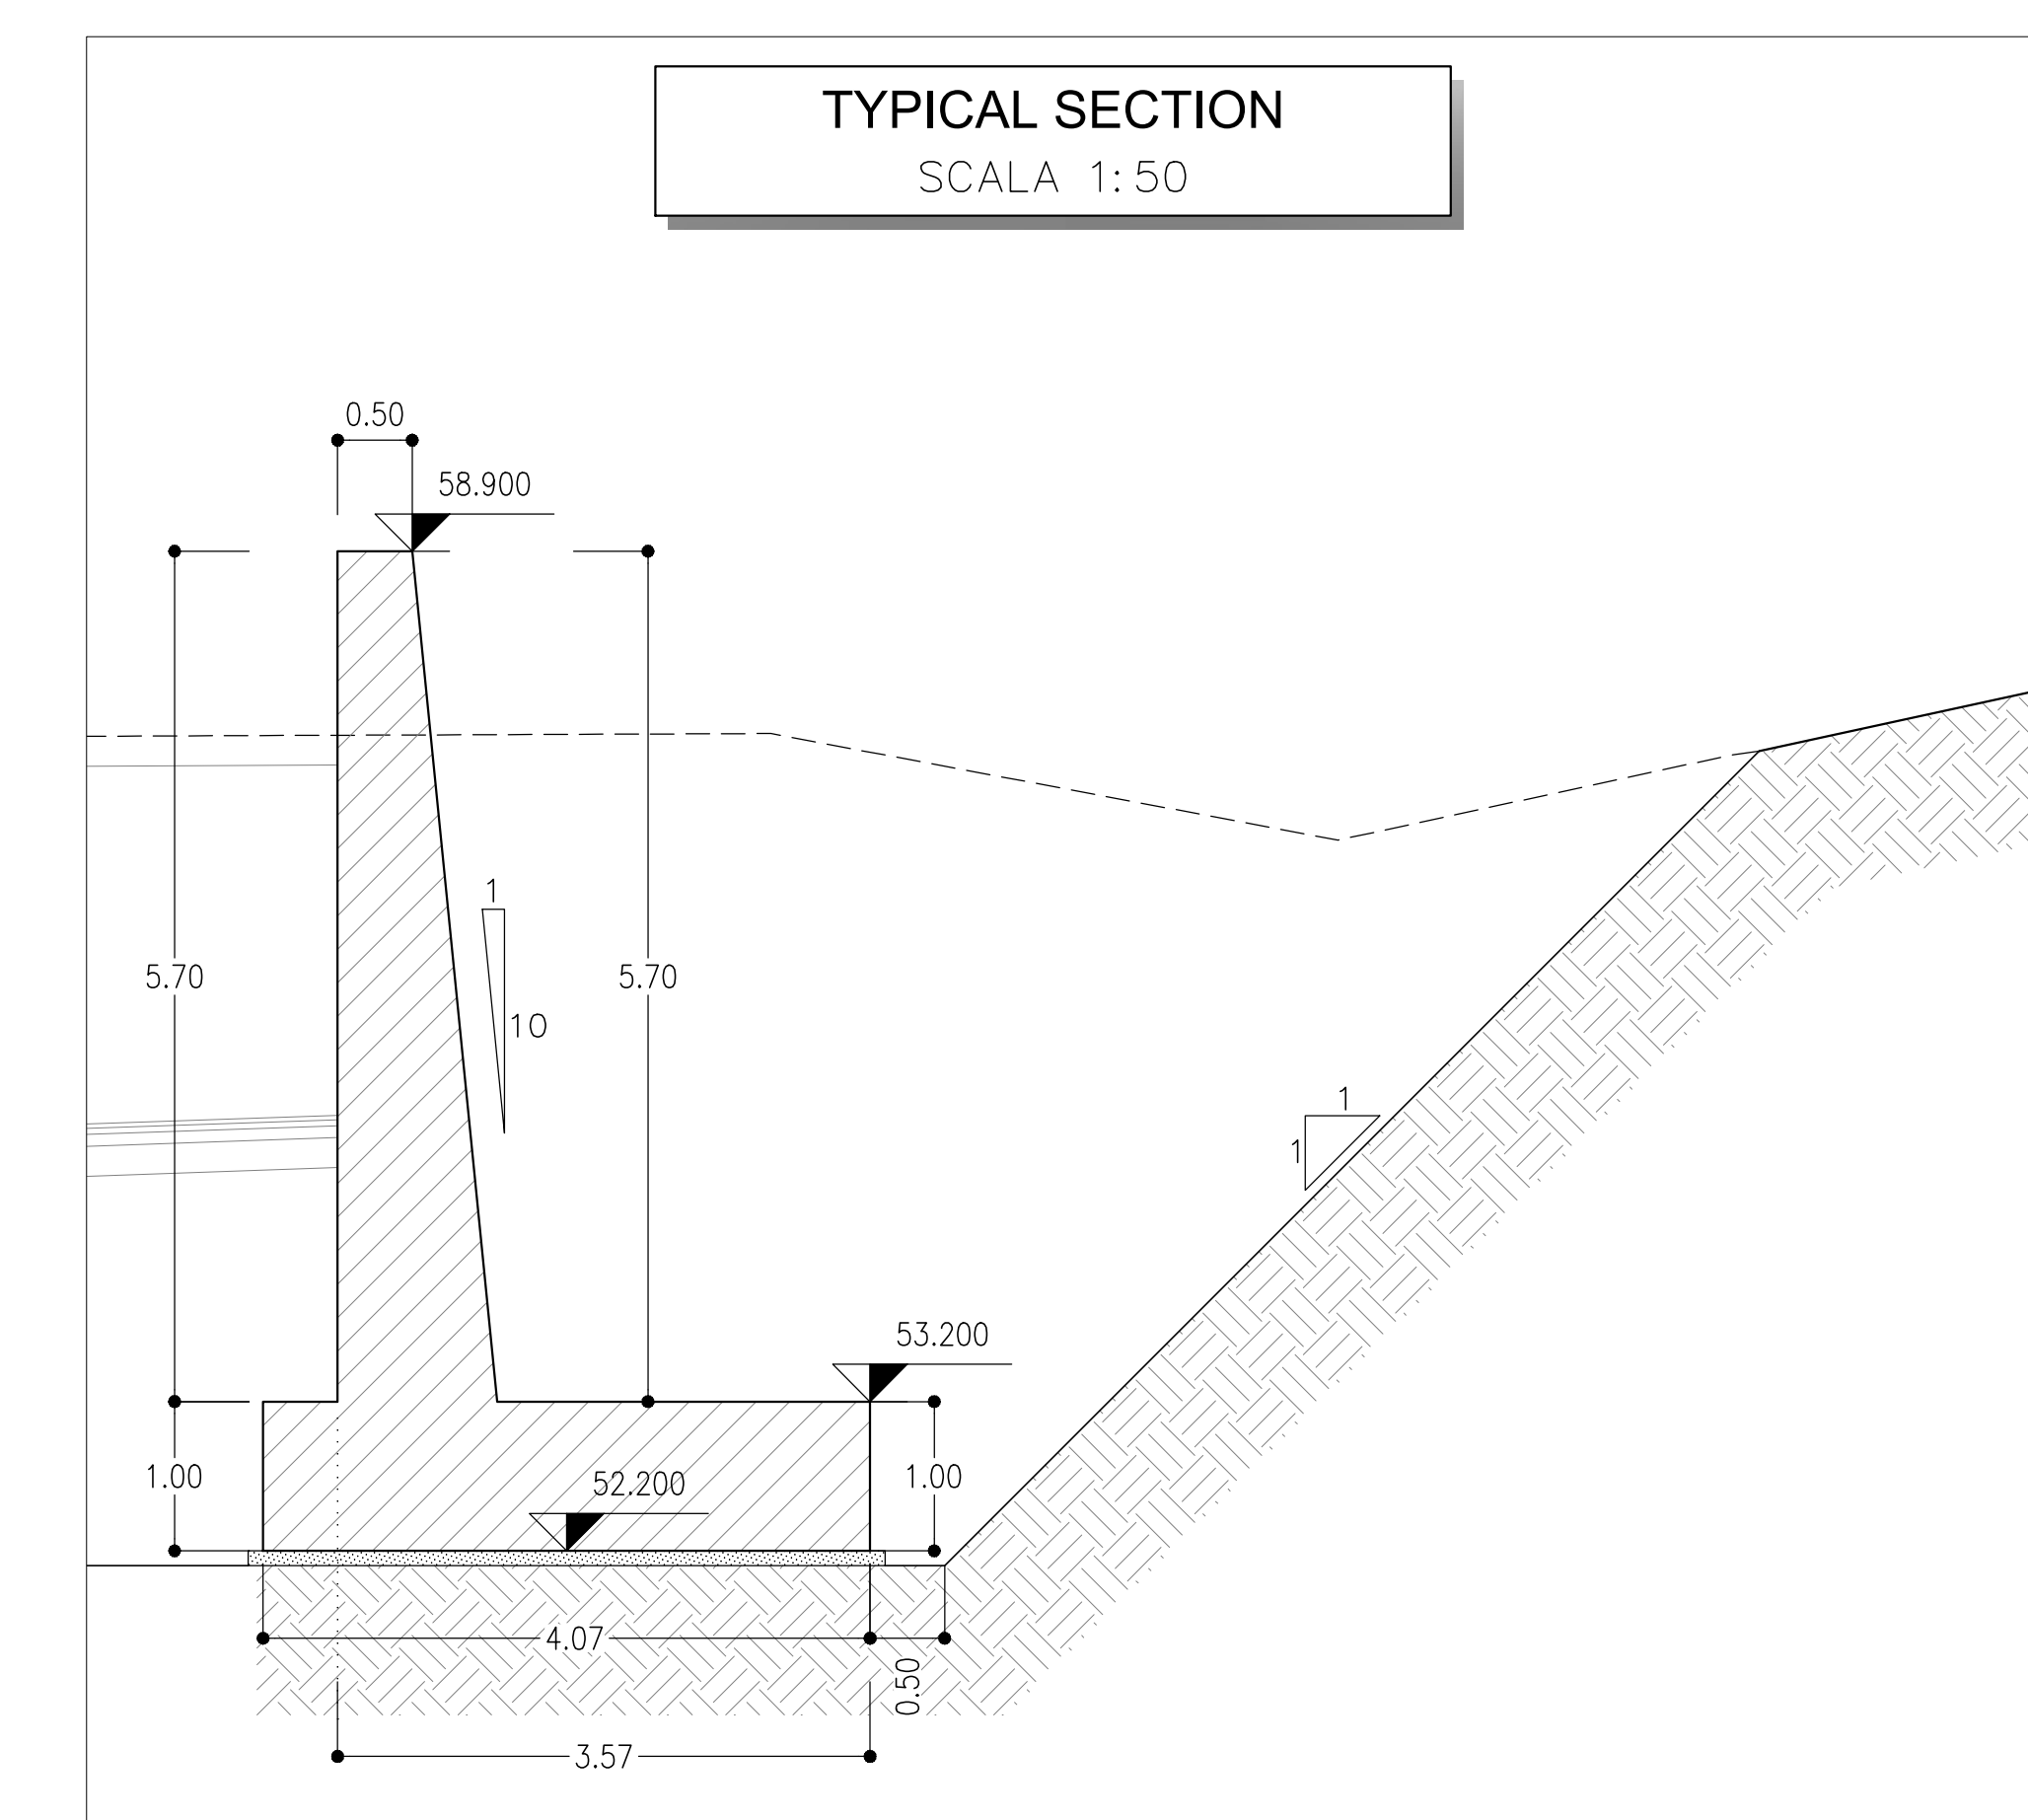
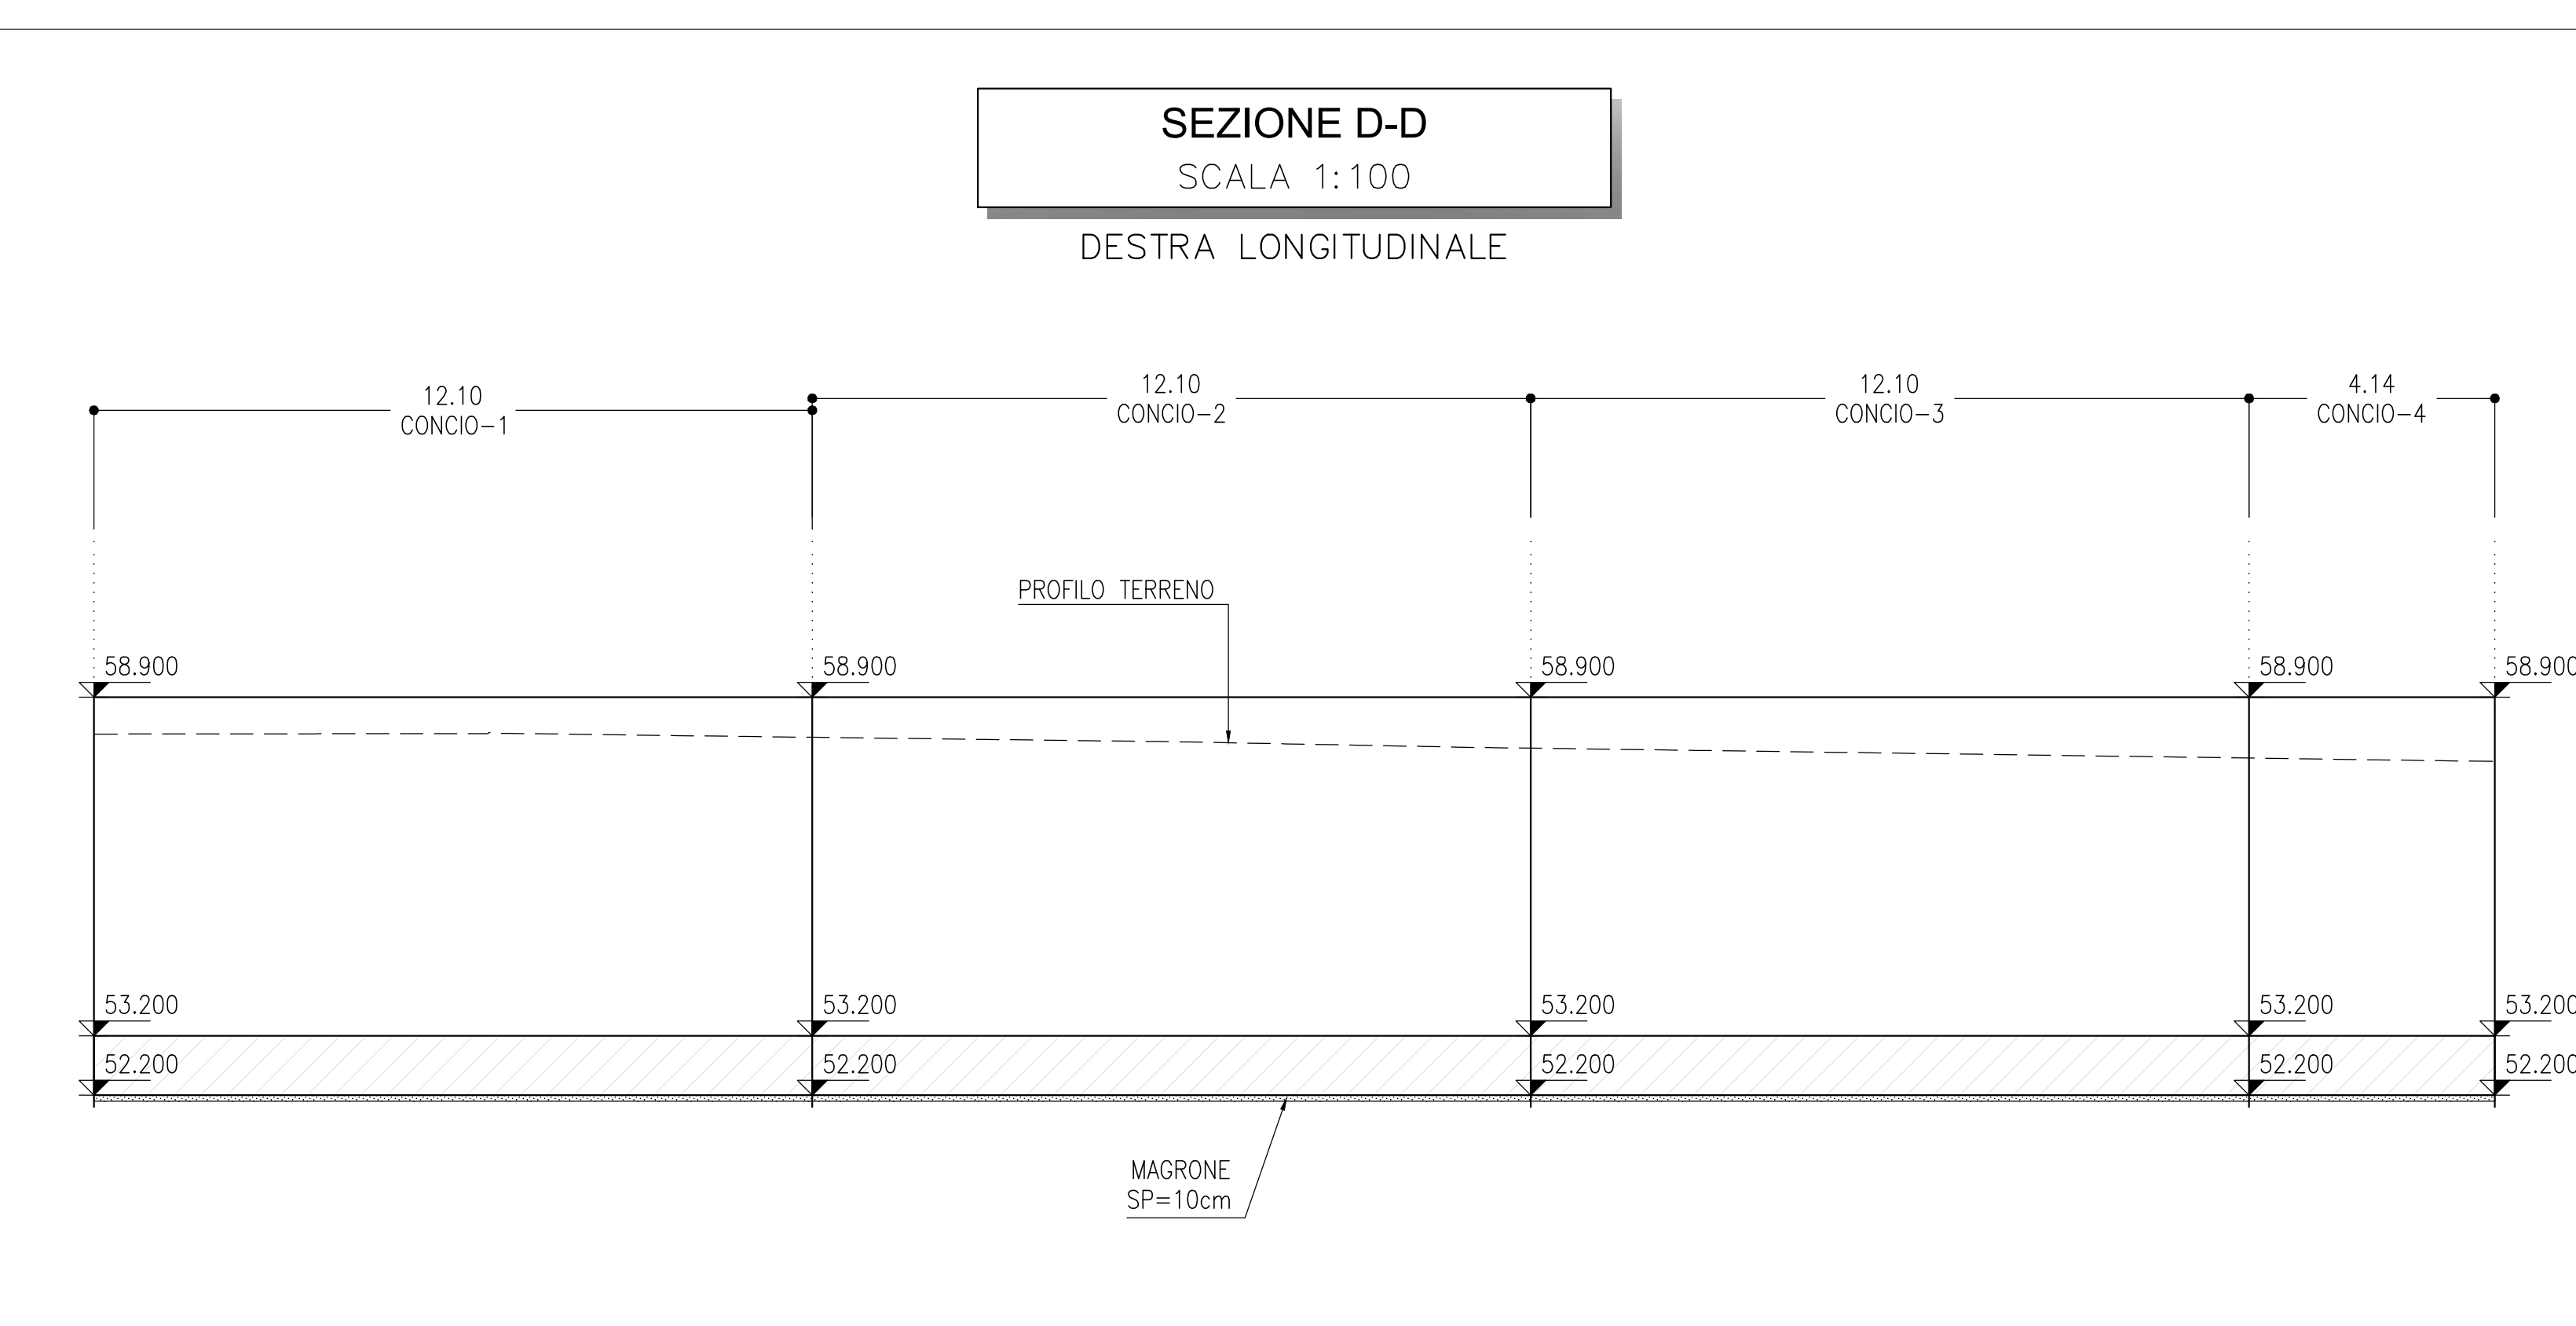
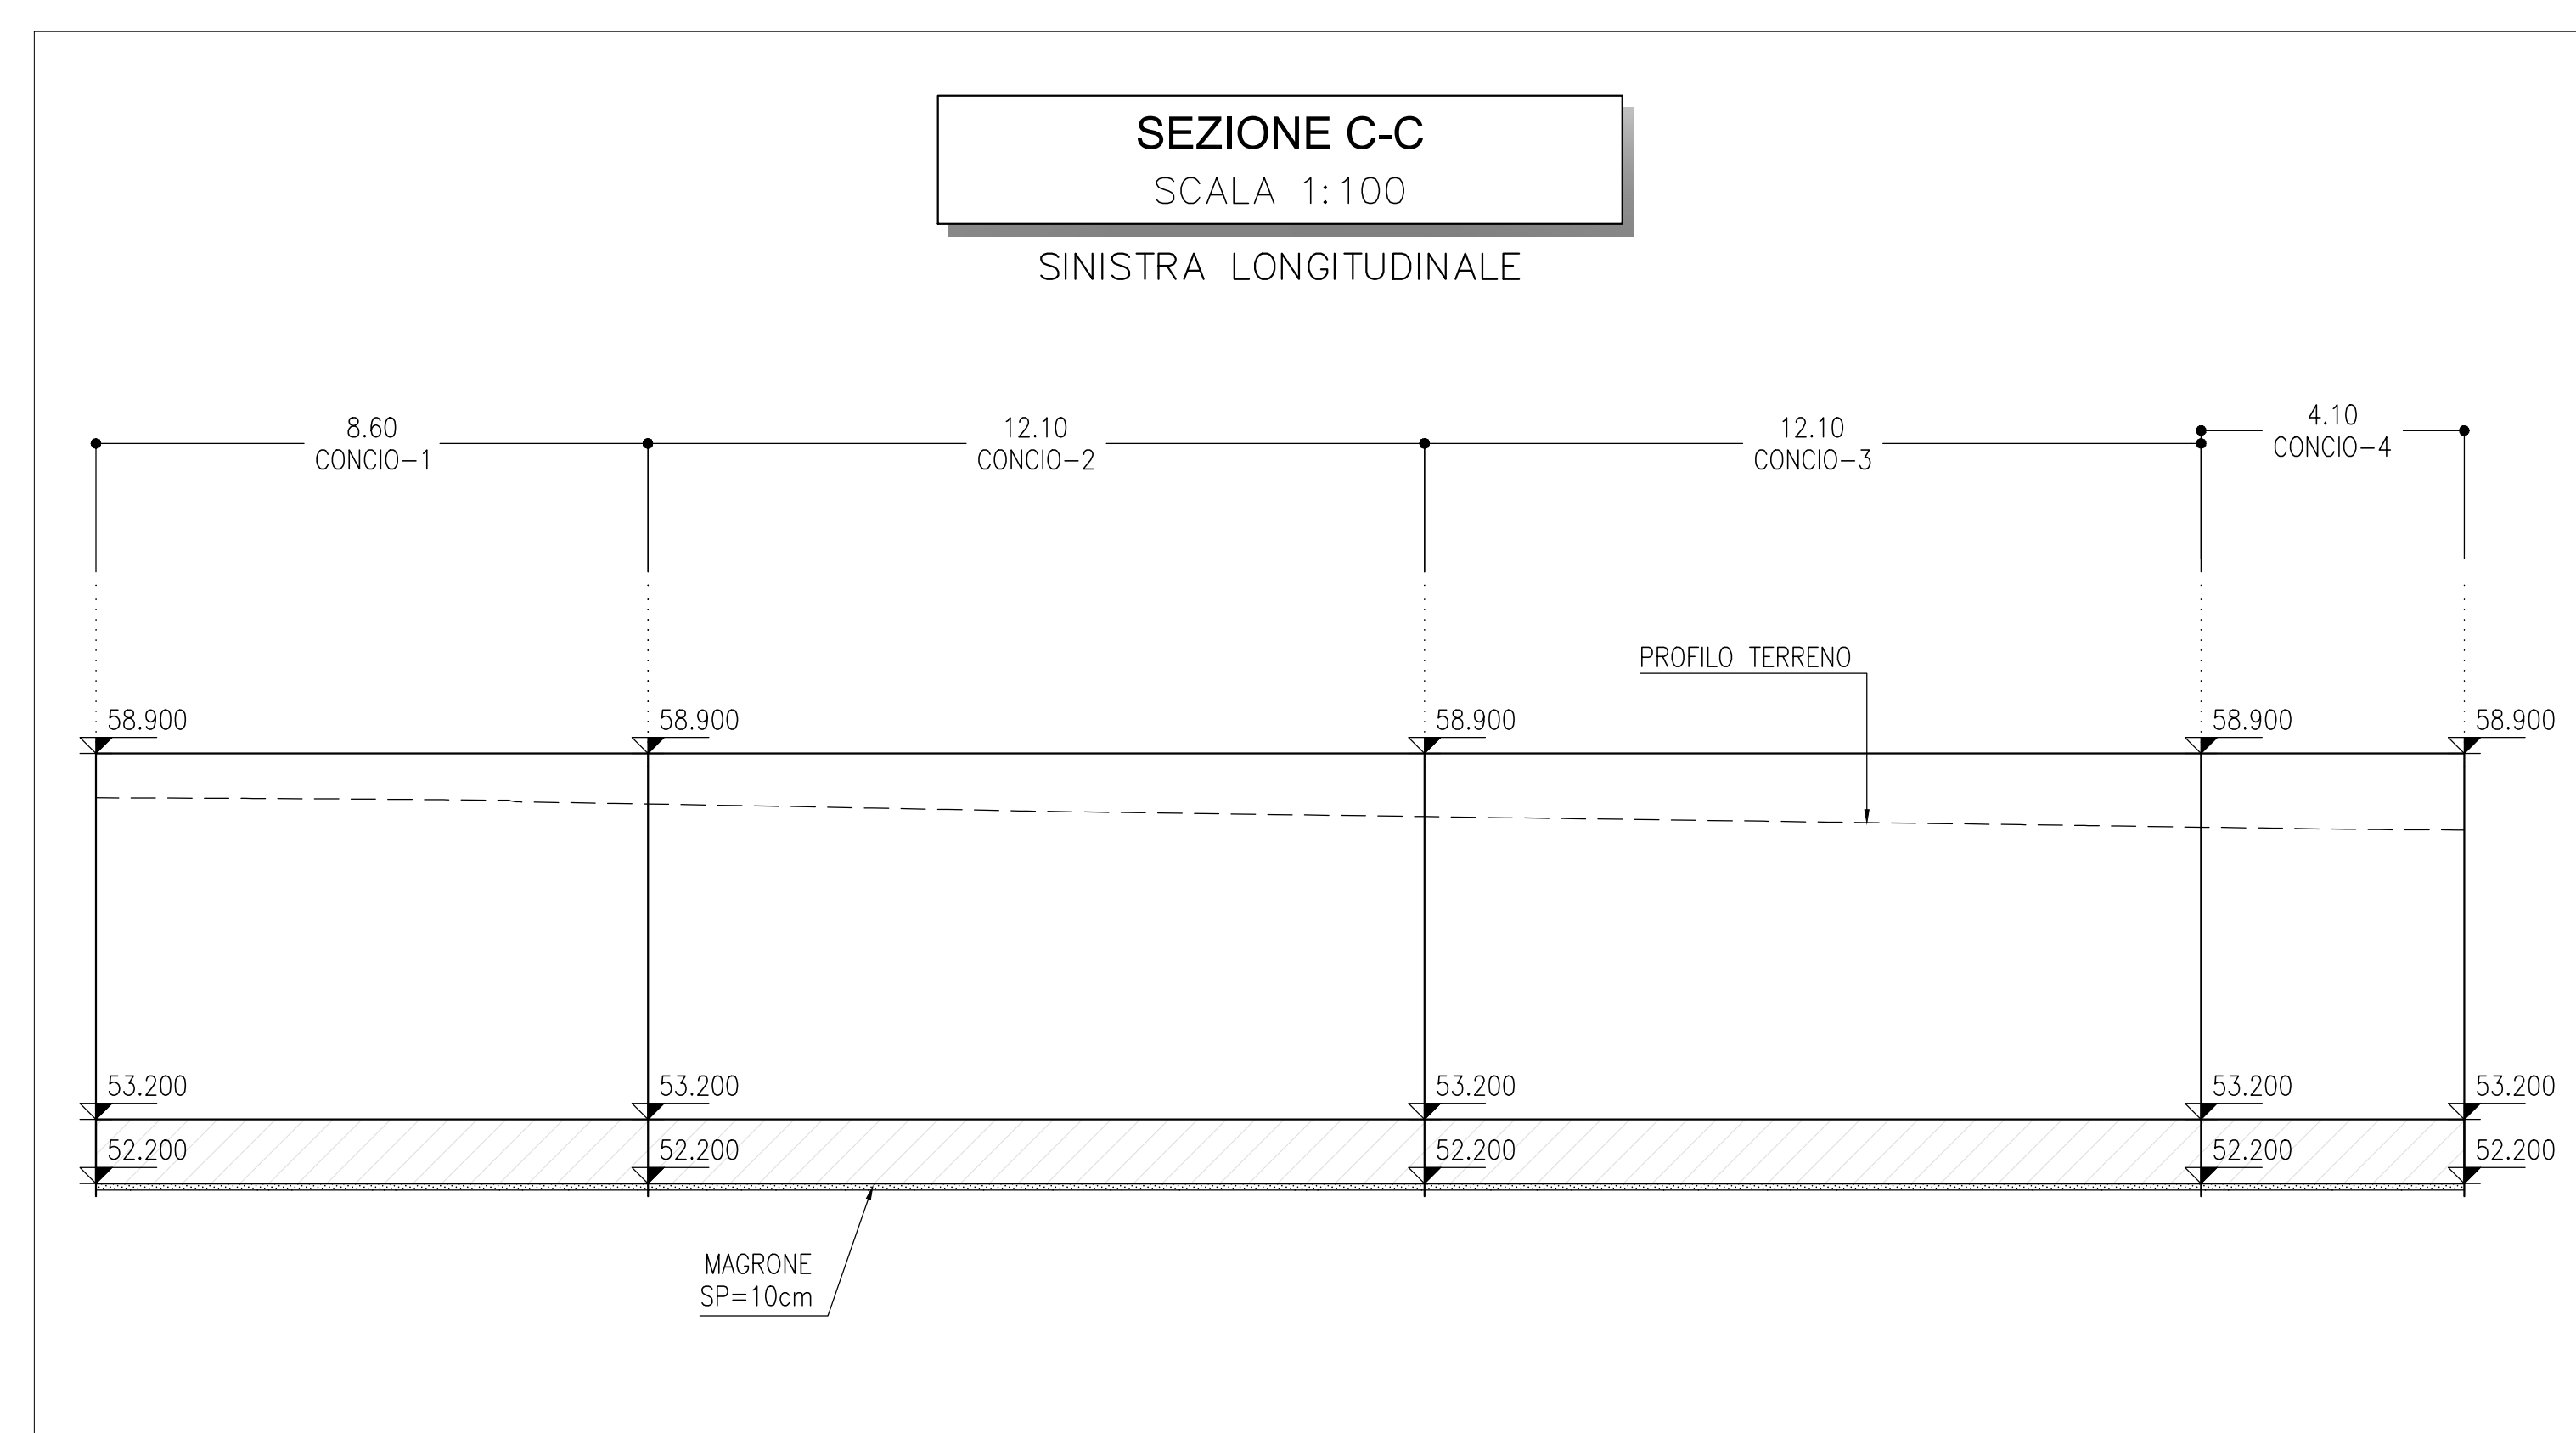


	Quantità		
	Scavo (m³)	Riempimento (m³)	L Muro (m)
NV03	4424,7	2950,0	666,1

#### LEGENDA

- ASSE DI PROGETTO
- Q.P.= QUOTA PROGETTO
- AREA DI SCAVO

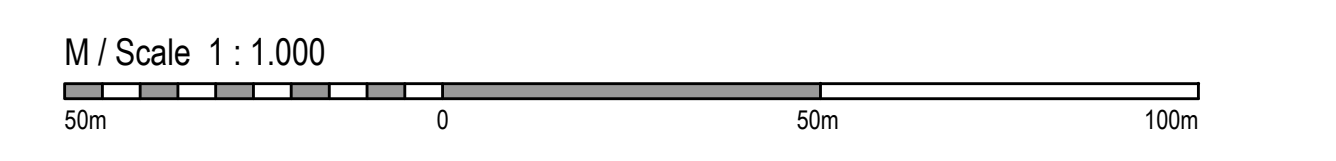

COMMITTENTE: **RFI** INFRASTRUTTURE FERROVIARIE ITALIANE

PROGETTAZIONE: **ITALFERR**

CUP J81H0200000001

S.O. PROGETTAZIONE INTEGRATA NORD

**PROGETTO DEFINITIVO**

**COMPLETAMENTO RADDOPPIO LINEA PARMA - LA SPEZIA (PONTREMOLESE)**

**TRATTA PARMA - VICOFERTILE**

**13-VIABILITA'**

NV03 - RIPROFILATURA VIA VALERA DI SOPRA (pk.3+650.00)

OPERE DI SOSTEGNO NV03.1-PIANTA, PROSPETTO SEZIONI E PARTICOLARI

SCALA: **VAR.**

COMMESSA	LOTTO	FASE	ENTE	TIPO DOC.	OPERADISCIPLINA	PROGR.	REV.
I P 0 0	0 0	D	2 6	P Z	MU 0 2 1 0	0 0	1 A

Rev.	Descrizione	Redatto	Data	Verificato	Data	Approvato	Data	Autorizzato	Data
A	ADDETTAMENTO POST-OPERAZIONE	P. Contino	04/03/2023	M. Sestini	04/03/2023	G. Sestini	04/03/2023	A. Pempin	

File: 2000000020M0310001A.rvt In. Elab.: