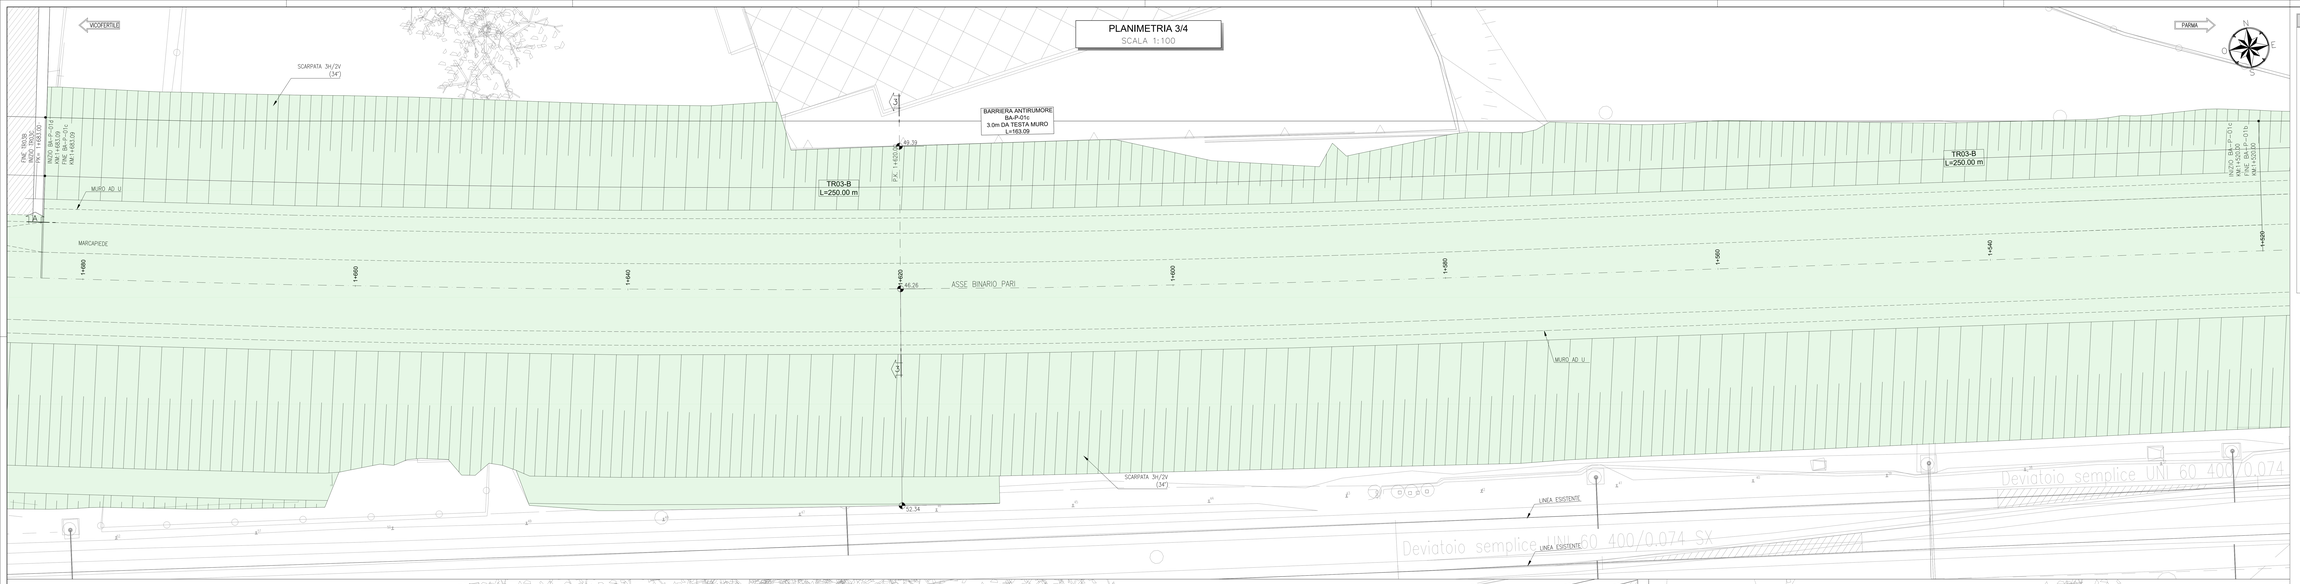

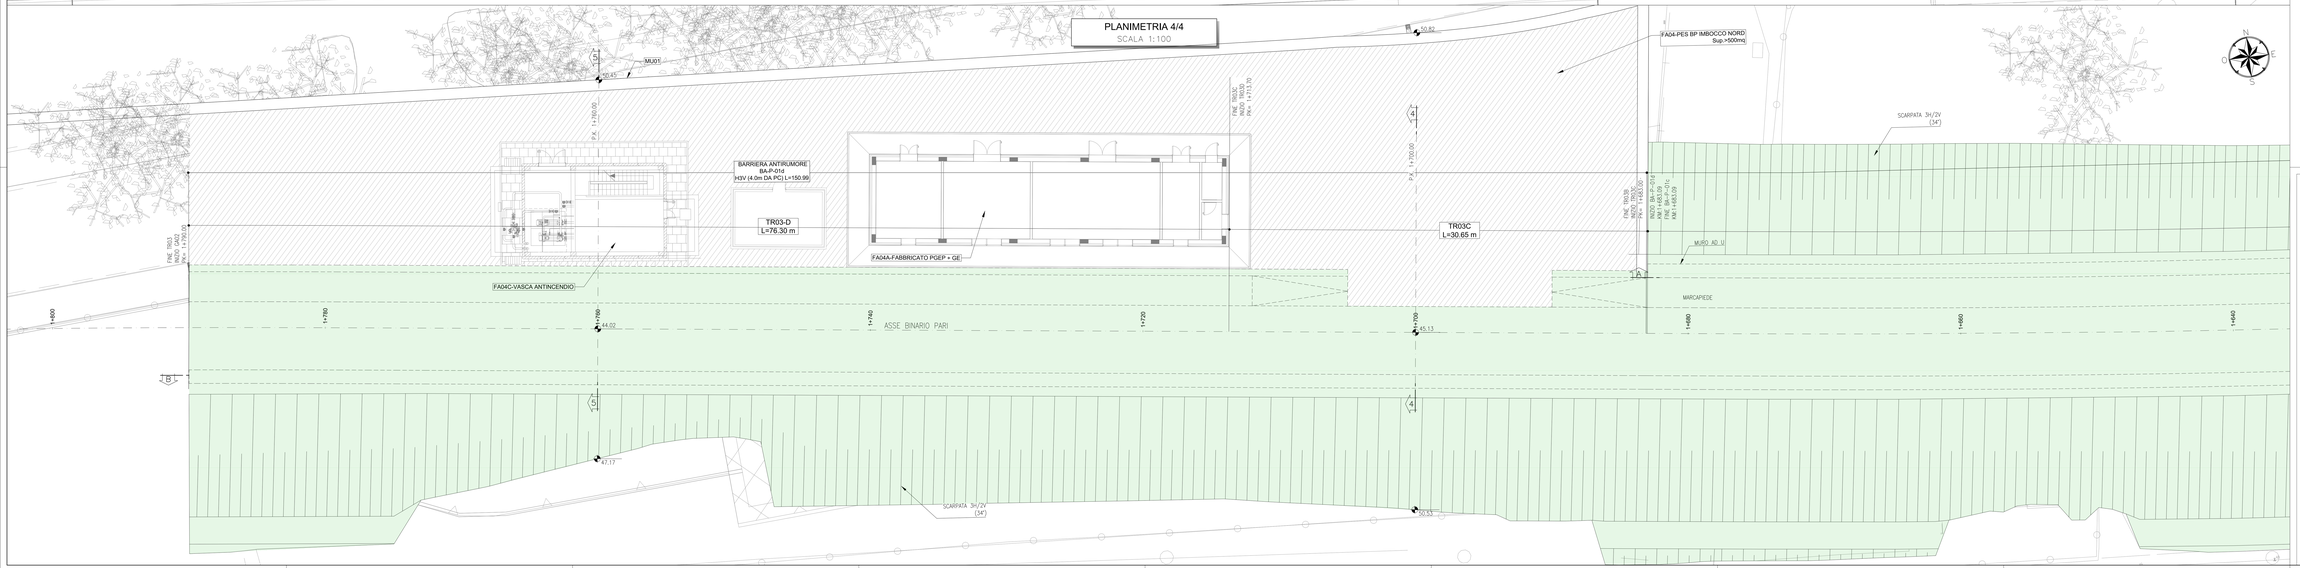

KEY PLAN - Scala 1:35.000

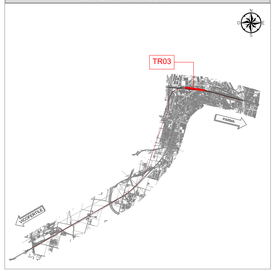

	Scavo	Riempimento	Calcestruzzo Piedritti	Calcestruzzo Fondazione
	(m^3)	(m^3)	(m^3)	(m^3)
TR03A	1595.0	-	-	-
TR03B	21324.3	8865.0	2251.7	2658.6
TR03C	3379.3	884.3	160.6	357.2
TR03D	8061.0	2605.2	467.0	932.4

NOTE

- EVENTUALI DIFFERENZE TRA LE MISURE DI QUOTE TOTALI E LA SOMMATORIA DELLE MISURE DI QUOTE PARZIALI SONO DOVUTE AD ARROTONDAMENTI AUTOMATICI
- PER LE CARATTERISTICHE DEI MATERIALI E NOTE DI CARATTERE GENERALE SI RIMANDA ALL'ELABORATO SPECIFICO DI RIFERIMENTO IP0D00D26ETTOC0D00001

LEGENDA

- ASSE DI PROGETTO
- P.F.= PIANO DEL FERRO
- AREA DI SCAVO

COMMITTENTE:

RFI RETE FERROVIARIA ITALIANA
GRUPPO FERROVIE DELLO STATO ITALIANE

PROGETTAZIONE:

ITALFERR
GRUPPO FERROVIE DELLO STATO ITALIANE

CUP J81H02000000001

S.O. PROGETTAZIONE INTEGRATA NORD

PROGETTO DEFINITIVO

COMPLETAMENTO RADDOPPIO LINEA PARMA - LA SPEZIA (PONTREMOLESE)

TRATTA PARMA - VICOFERTILE

10-OPERE CIVILI DI LINEA

TR03 - TRINCEA BP (pk.1+300,00-1+790,00)

PIANTA SCAVI TAV. 2/2

SCALA: VARIE

COMMESSA	LOTTO	FASE	ENTE	TIPO DOC.	OPERA/DISCIPLINA	PROGR.	REV.
IP00	00	D	26	PZ	TR0305	002	A

Rev.	Descrizione	Redatto	Data	Verificato	Data	Approvato	Data	Autorizzato Data
A	ISSUED FOR AUTH. CONSTR.	P. Cuccurullo	04-2022	G. Bellucci	04-2022	G. Fiorillo	04-2022	A. Pisanoy

File: IP0000D26PTTR0305002A.dwg

n. Elab.: