PLANIMETRIA
SCALA 1:100

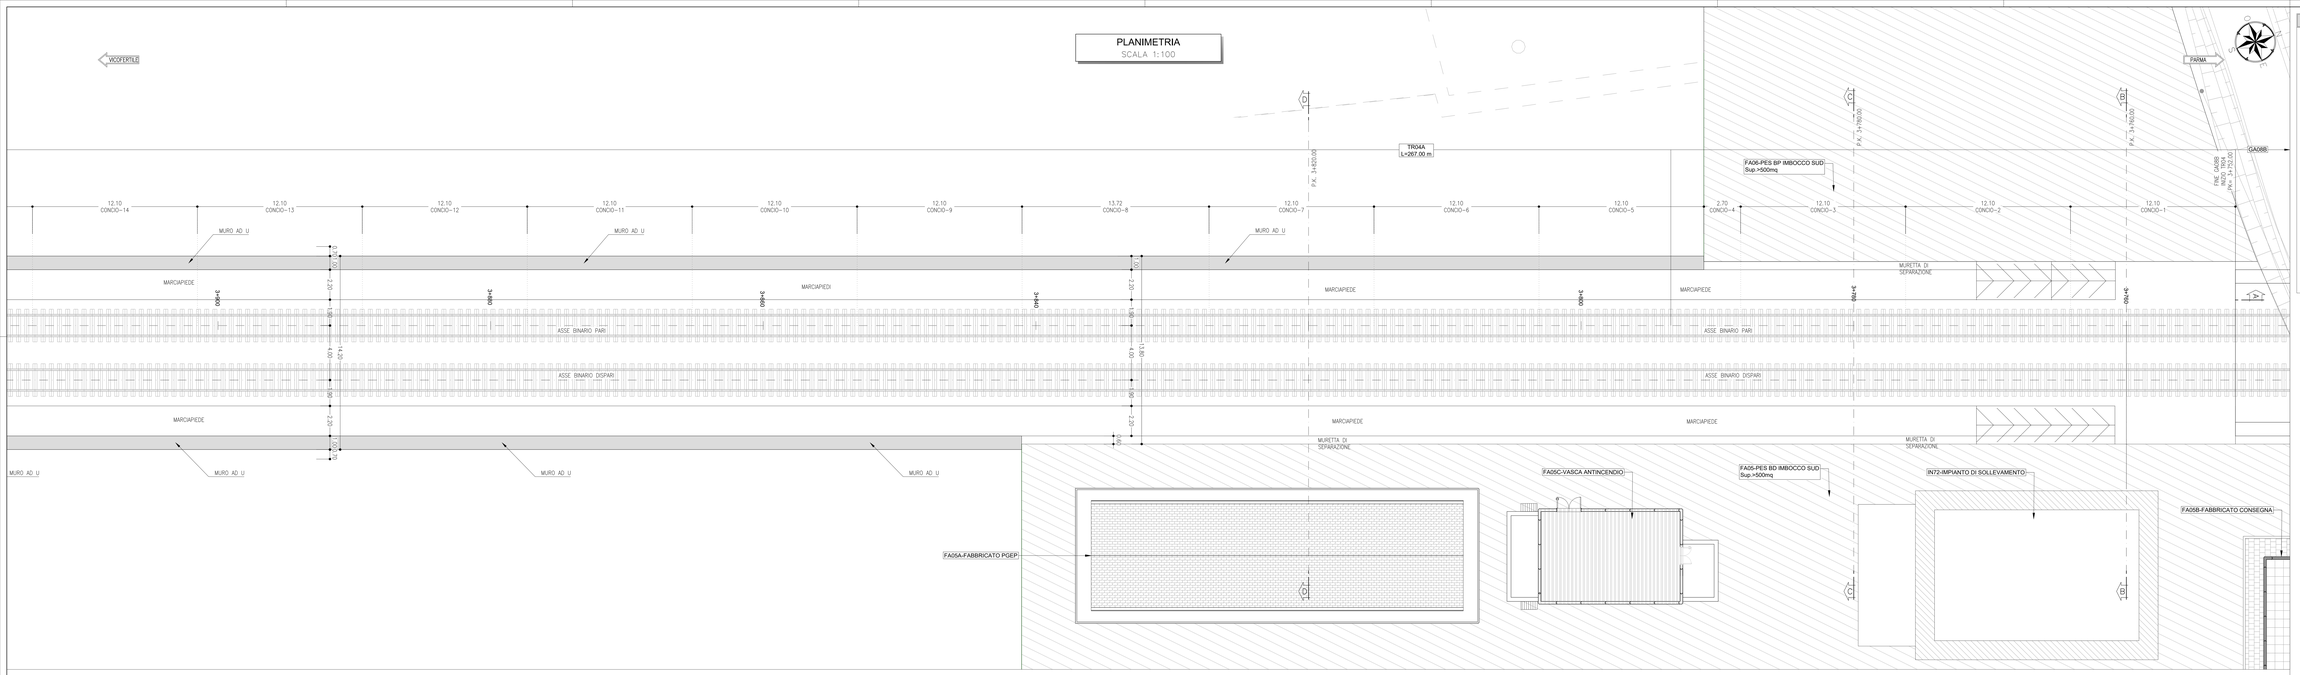

PROFILO LONGITUDINALE A-A
SCALA 1:100

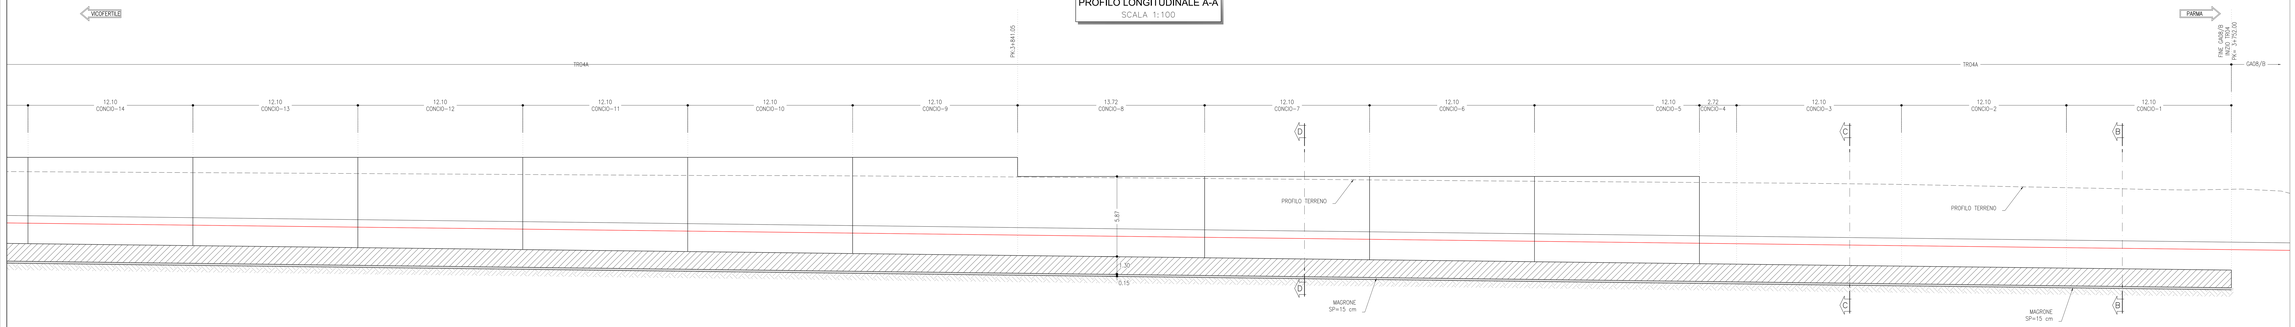

KEY PLAN - Scala 1:35.000

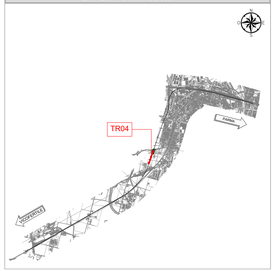

	Scavo	Riempimento	Calcestruzzo Pietrifi	Calcestruzzo Fondazione
	(m^3)	(m^3)	(m^3)	(m^3)
TR04A	36431,2	3662,1	2452,3	4941,7
TR04B	10726,7	3922,5	683,7	1183,1
Sottoattraversamento	6743,3	2771,8	92,4	100,1

NOTE

- EVENTUALI DIFFERENZE TRA LE MISURE DI QUOTE TOTALI E LA SOMMATORIA DELLE MISURE DI QUOTE PARZIALI SONO DOVUTE AD ARROTONDAMENTI AUTOMATICI
- PER LE CARATTERISTICHE DEI MATERIALI E NOTE DI CARATTERE GENERALE SI RIMANDA ALL'ELABORATO SPECIFICO DI RIFERIMENTO IP0D00D26TTCO0000001

LEGENDA

— — — ASSE DI PROGETTO
P.F.= PIANO DEL FERRO

COMMITTENTE:

RFI RETE FERROVIARIA ITALIANA
GRUPPO FERROVIE DELLO STATO ITALIANE

PROGETTAZIONE:

ITALFERR
GRUPPO FERROVIE DELLO STATO ITALIANE

CUP J81H02000000001

S.O. PROGETTAZIONE INTEGRATA NORD

PROGETTO DEFINITIVO

COMPLETAMENTO RADDOPPIO LINEA PARMA - LA SPEZIA (PONTREMOLESE)

TRATTA PARMA - VICOFERTILE

10-OPERE CIVILI DI LINEA

TR04 - TRINCEA BD (pk.3+760,00-4+147,63)

CARPENTERIA
TAV. 1/3

SCALA: VARIE

COMMESSA	LOTTO	FASE	ENTE	TIPO DOC.	OPERA/DISCIPLINA	PROGR.	REV.
IP00	00	D	26	PZ	TR0405	001	B

Rev.	Descrizione	Redatto	Data	Verificato	Data	Approvato	Data	Autorizzato Data
A	EMISSIONE ESECUTIVA	P. Cuzzini	Feb 2023	M. Salandin	Feb 2023	G. Fasolo	Feb 2023	
B	AGGIRNAMENTI PER ISTR	P. Cuzzini	Ott 2023	M. Salandin	Ott 2023	G. Fasolo	Ott 2023	S. Pinego

Ordine degli Ingegneri della Provincia di Roma Dott. Ing. Sergio Pinego Settore A - Civile e Ambientale Sez. A - Ingegneria Civile Iscrizione n. A 23.837

File: IP0000D26PZTR0405001B.dwg

n. Elab.: