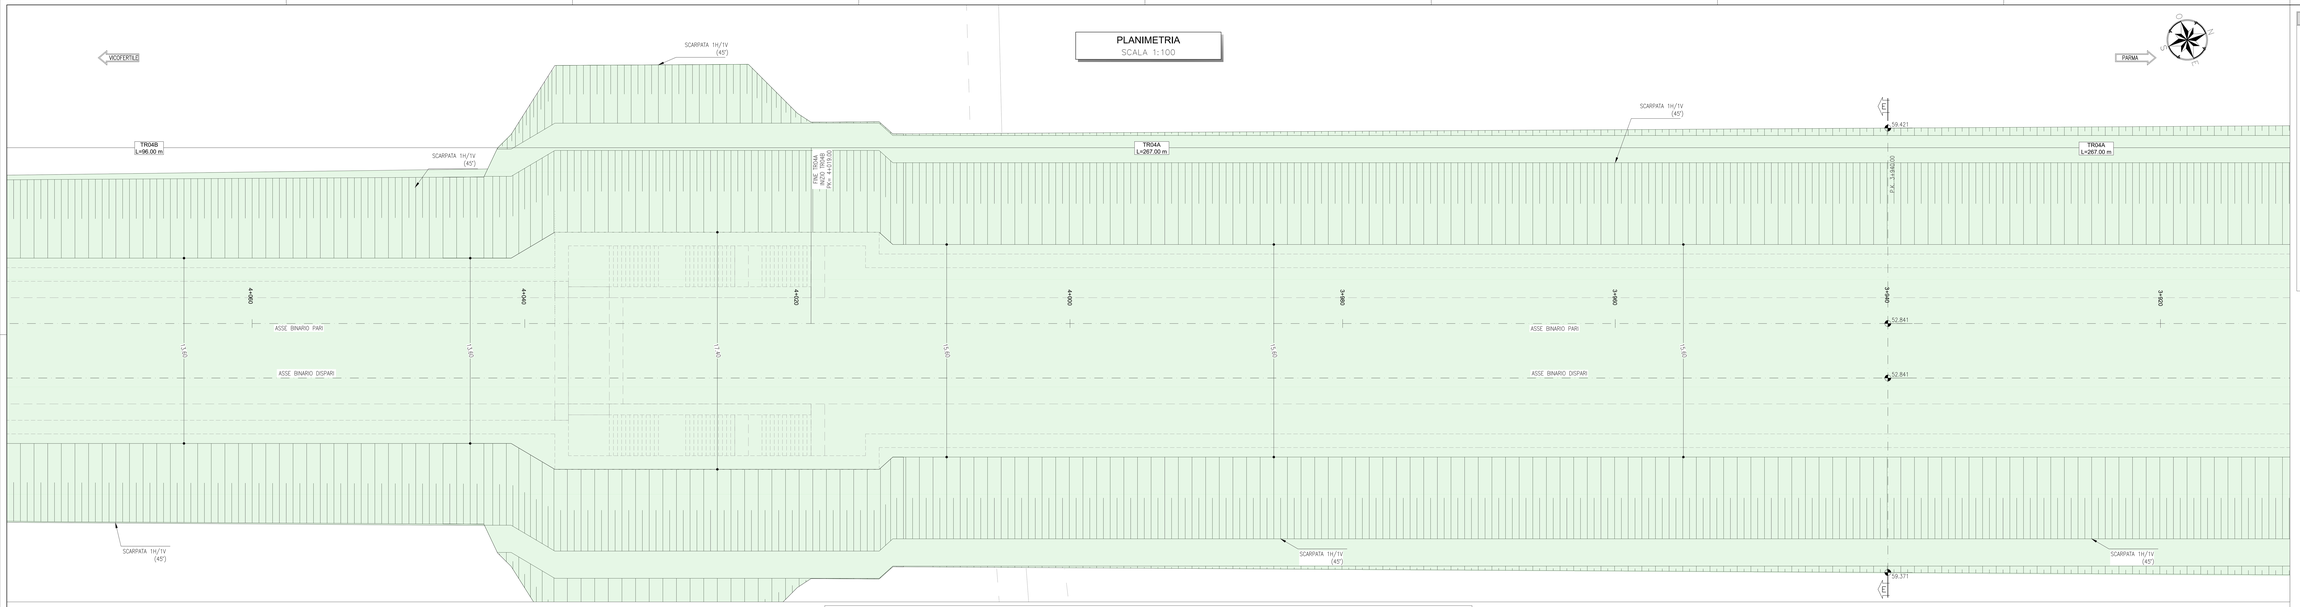

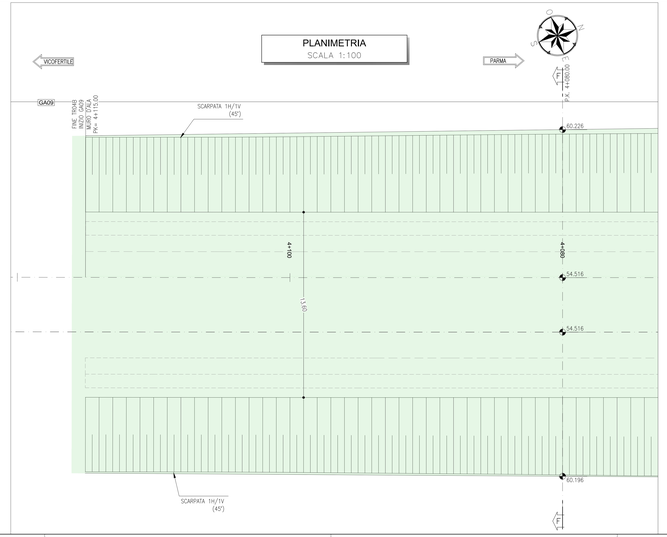

KEY PLAN - Scala 1:35.000

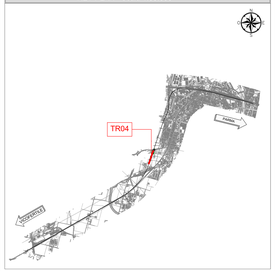

	Scavo	Riempimento	Calcestruzzo Piedritti	Calcestruzzo Fondazione
	(m^3)	(m^3)	(m^3)	(m^3)
TR04A	36431,2	3662,1	2452,3	4941,7
TR04B	10729,7	3922,5	683,7	1183,1
Sottoattraversamento	6743,3	2771,8	92,4	100,1

NOTE

- EVENTUALI DIFFERENZE TRA LE MISURE DI QUOTE TOTALI E LA SOMMATORIA DELLE MISURE DI QUOTE PARZIALI SONO DOVUTE AD ARROTONDAMENTI AUTOMATICI
- PER LE CARATTERISTICHE DEI MATERIALI E NOTE DI CARATTERE GENERALE SI RIMANDA ALL'ELABORATO SPECIFICO DI RIFERIMENTO IP000OD26TTOC000000001

LEGENDA

- - - - ASSE DI PROGETTO
P.F.= PIANO DEL FERRO
AREA DI SCAVO

COMMITTENTE:

RFI RETE FERROVIARIA ITALIANA
GRUPPO FERROVIE DELLO STATO ITALIANE

PROGETTAZIONE:

ITALFERR
GRUPPO FERROVIE DELLO STATO ITALIANE

CUP J81H02000000001

S.O. PROGETTAZIONE INTEGRATA NORD

PROGETTO DEFINITIVO

COMPLETAMENTO RADDOPPIO LINEA PARMA - LA SPEZIA (PONTREMOLESE)

TRATTA PARMA - VICOFERTILE

10-OPERE CIVILI DI LINEA

TR04 - TRINCEA BD (pk.3+760,00-4+147,63)

PIANTA SCAVI TAV. 2/2

SCALA: VARIE

COMMESSA	LOTTO	FASE	ENTE	TIPO DOC.	OPERA/DISCIPLINA	PROGR.	REV.
IP00	00	D	26	PZ	TR0405	006	A

Rev.	Descrizione	Redatto	Data	Verificato	Data	Approvato	Data	Autorizzato Data
A	ADEMPIMENTI PCDT-ERI CLIR	F. Cuomo	04-2022	M. Valdinoci	04-2022	G. Fabbri	04-2022	A. Perego

File: IP0000D26PZTR0405006.dwg

n. Elab.: