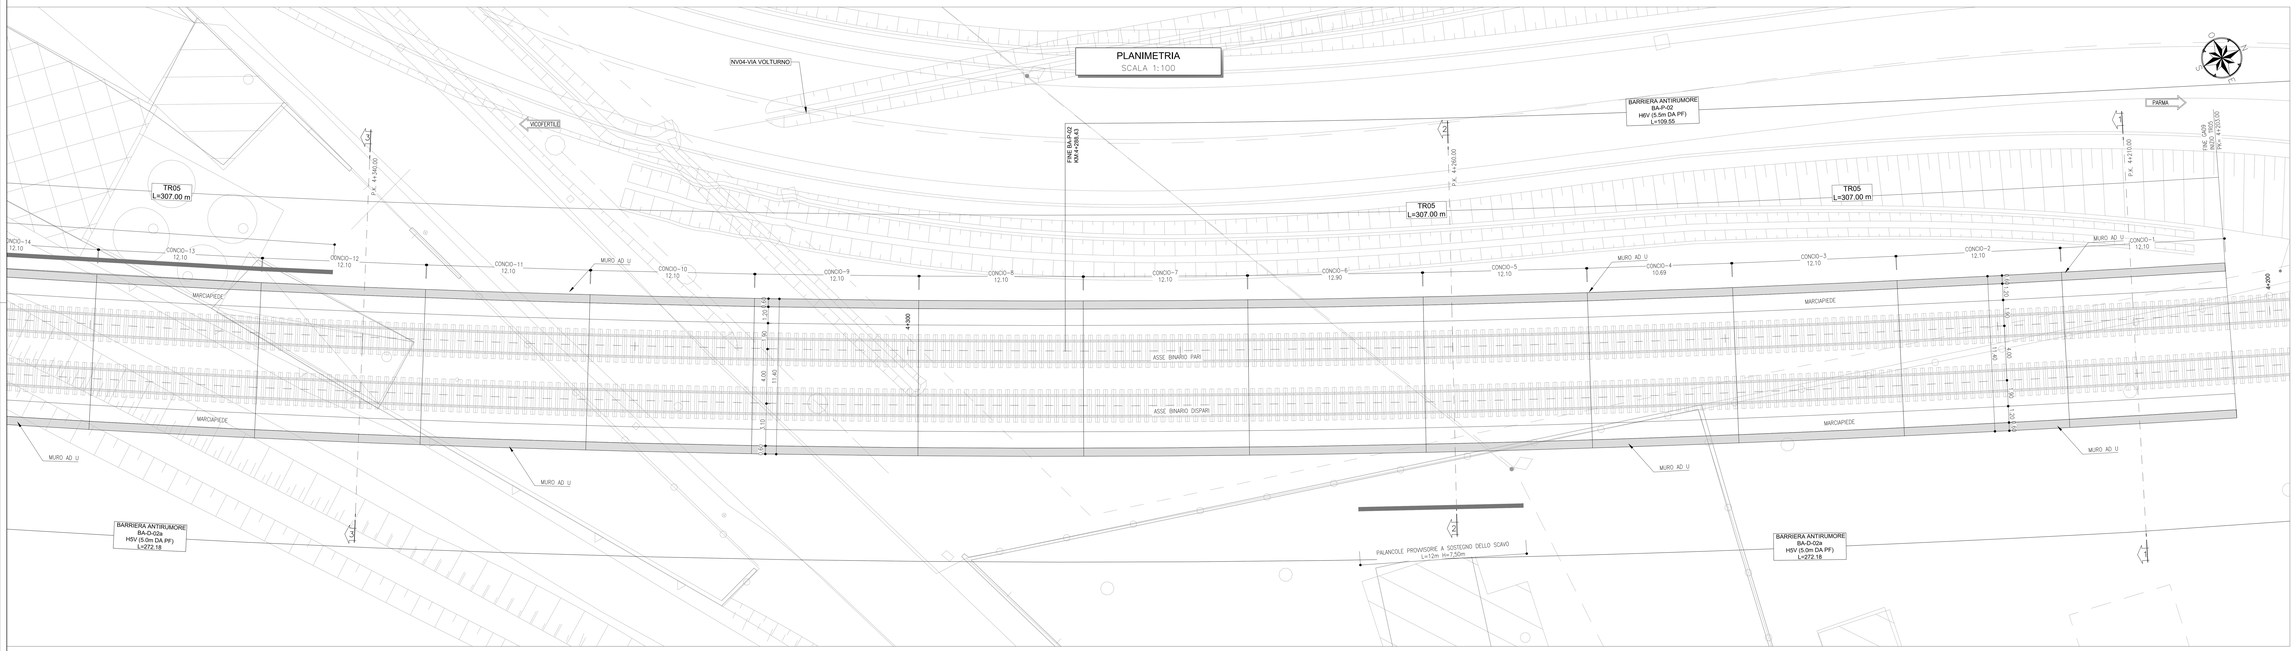

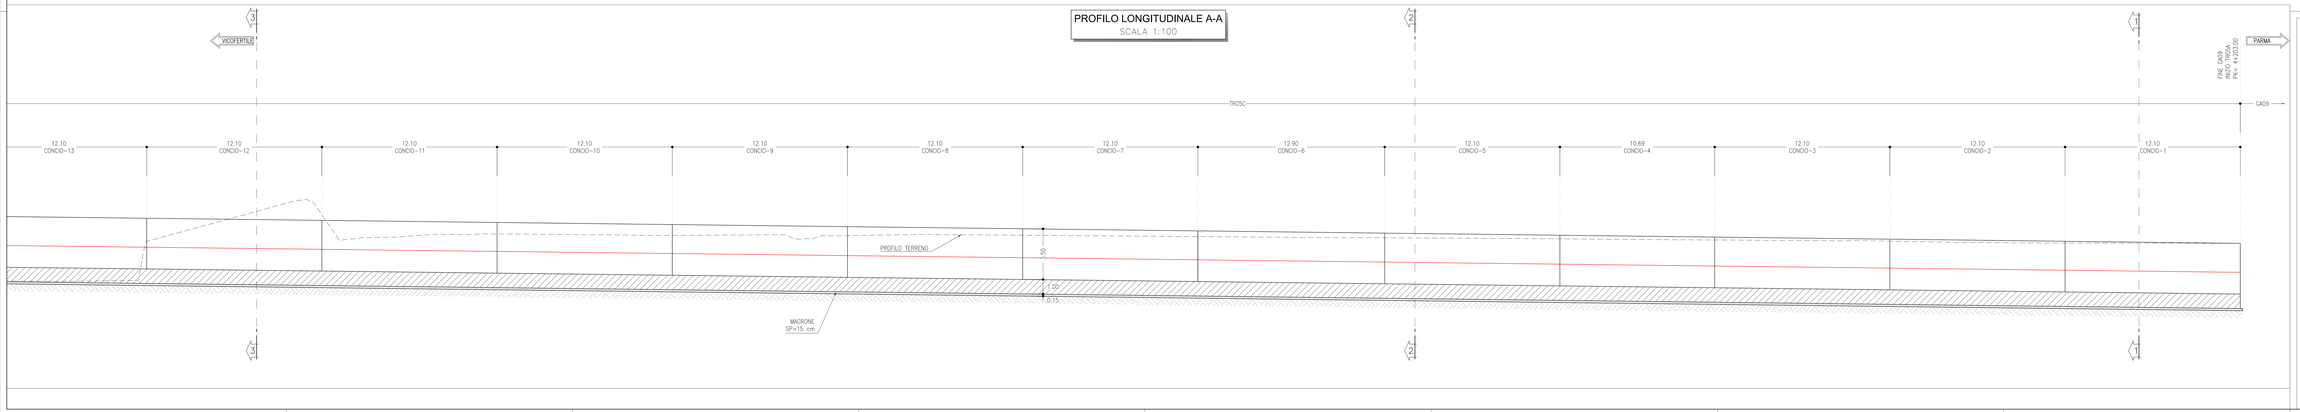

KEY PLAN - Scala 1:35.000

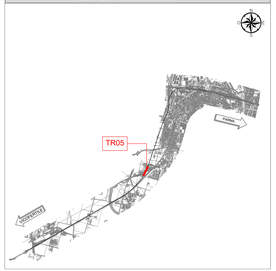

	Scavo	Riempimento	Calcestruzzo Pietrifi	Calcestruzzo Fondazione
	(m^3)	(m^3)	(m^3)	(m^3)
TR05	18048,1	5408,2	2149,0	5028,7

NOTE

- EVENTUALI DIFFERENZE TRA LE MISURE DI QUOTE TOTALI E LA SOMMATORIA DELLE MISURE DI QUOTE PARZIALI SONO DOVUTE AD ARROTONDAMENTI AUTOMATICI
- PER LE CARATTERISTICHE DEI MATERIALI E NOTE DI CARATTERE GENERALE SI RIMANDA ALL'ELABORATO SPECIFICO DI RIFERIMENTO IP00X00Z26TTOCO0X000 1

LEGENDA

– – – ASSE DI PROGETTO
P.F.= PIANO DEL FERRO

COMMITTENTE:

RFI RETE FERROVIARIA ITALIANA
GRUPPO FERROVIE DELLO STATO ITALIANE

PROGETTAZIONE:

ITALFERR
GRUPPO FERROVIE DELLO STATO ITALIANE

CUP J81H02000000001

S.O. PROGETTAZIONE INTEGRATA NORD

PROGETTO DEFINITIVO

COMPLETAMENTO RADDOPPIO LINEA PARMA - LA SPEZIA (PONTREMOLESE)

TRATTA PARMA - VICOFERTILE

OPERE CIVILI DI LINEA

TR05 - DOPPIO BINARIO (pk.4+147,63-4+500,00)

CARPENTERIA - TAV. 1/3

SCALA: 1:100

COMMESSA	LOTTO	FASE	ENTE	TIPO DOC.	OPERA/DISCIPLINA	PROGR.	REV.
IP00	00	D	26	PZ	TR0505	001	B

Rev.	Descrizione	Redatto	Data	Verificato	Data	Approvato	Data	Autorizzato Data
A	EMISSIONE ESECUTIVA	P. Cuomo	Feb 2023	M. Salvatore	Feb 2023	G. Fasolo	Feb 2023	
B	AGGIRNAMENTI PST ISTRUTTORIA	P. Cuomo	Giu 2023	M. Salvatore	Giu 2023	G. Fasolo	Giu 2023	S. Pinego

Ordine degli Ingegneri della Provincia di Roma
Sergio Pinego
Ingegnere
Sezione A
n. 19971

File: IP00X00Z26PTTRO505001B

n. Elab.: