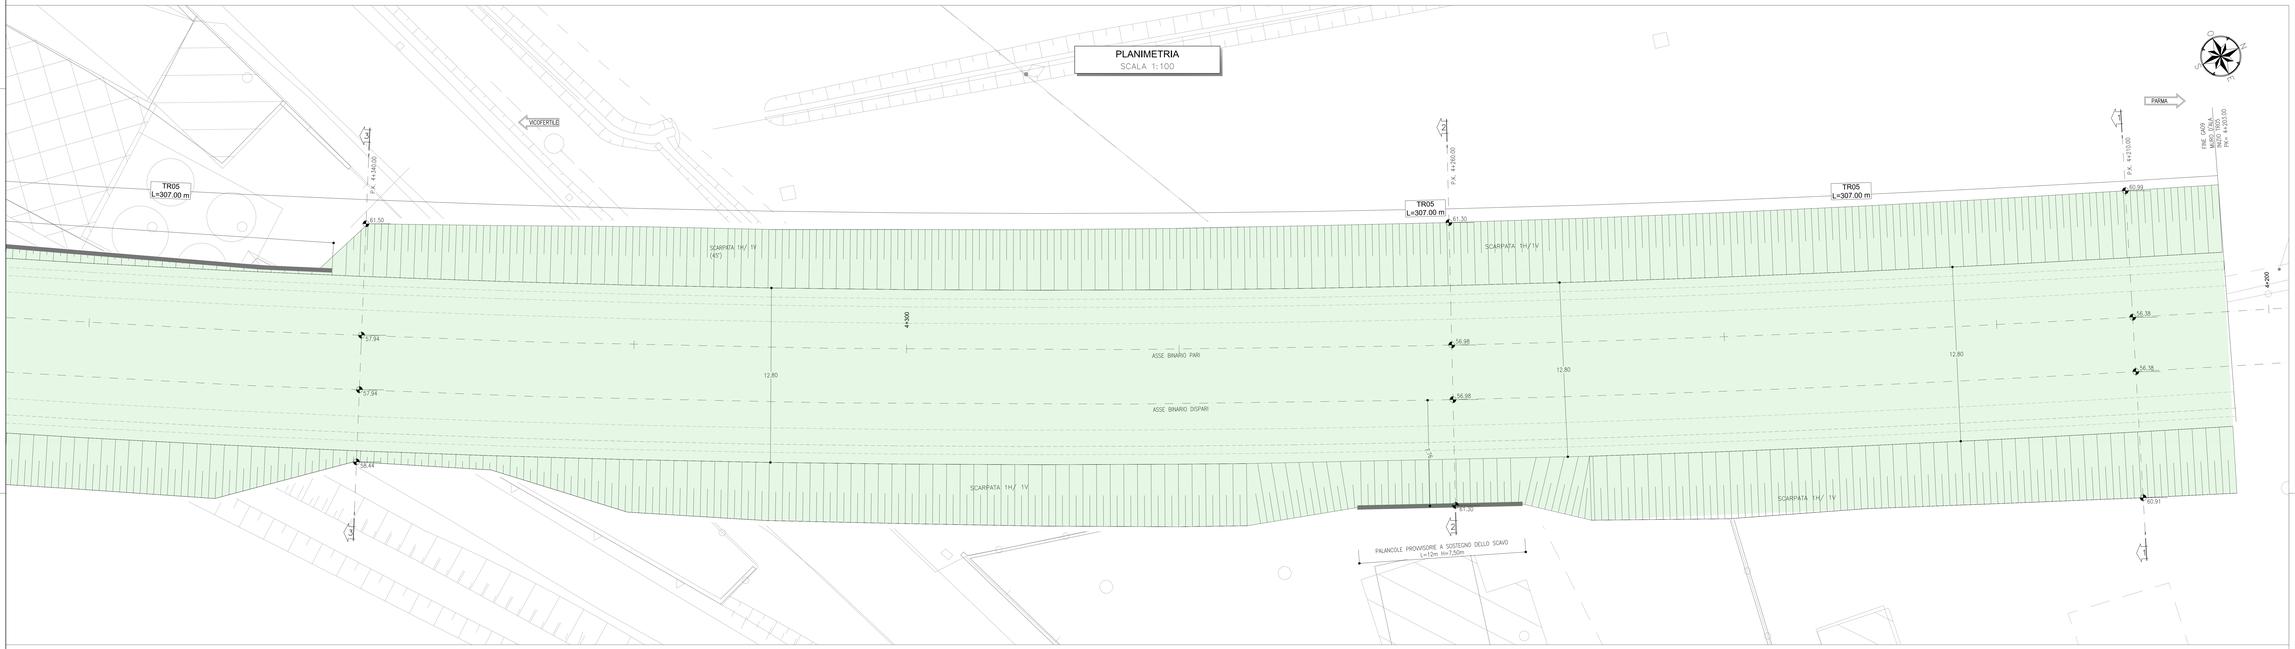

KEY PLAN - Scala 1:35.000

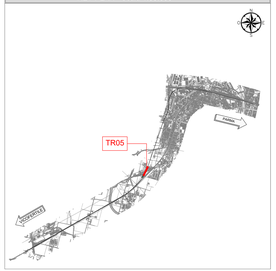

	Scavo	Riempimento	Calcestruzzo Piedritti	Calcestruzzo Fondazione
	(m^3)	(m^3)	(m^3)	(m^3)
TR05	18048,1	5408,2	2149,0	5028,7

NOTE

- EVENTUALI DIFFERENZE TRA LE MISURE DI QUOTE TOTALI E LA SOMMATORIA DELLE MISURE DI QUOTE PARZIALI SONO DOVUTE AD ARROTONDAMENTI AUTOMATICI
- PER LE CARATTERISTICHE DEI MATERIALI E NOTE DI CARATTERE GENERALE SI RIMANDA ALL'ELABORATO SPECIFICO DI RIFERIMENTO IP000GD26TTOC000000001

LEGENDA

- ASSE DI PROGETTO
- P.F.= PIANO DEL FERRO
- AREA DI SCAVO

COMMITTENTE:

RFI RETE FERROVIARIA ITALIANA
GRUPPO FERROVIE DELLO STATO ITALIANE

PROGETTAZIONE:

ITALFERR
GRUPPO FERROVIE DELLO STATO ITALIANE

CUP J81H02000000001

S.O. PROGETTAZIONE INTEGRATA NORD

PROGETTO DEFINITIVO

COMPLETAMENTO RADDOPPIO LINEA PARMA - LA SPEZIA (PONTREMOLESE)

TRATTA PARMA - VICOFERTILE

OPERE CIVILI DI LINEA

TR05 - DOPPIO BINARIO (pk.4+147,63-4+500,00)

PIANTA SCAVI TAV.1/2

SCALA: 1:100

COMMESSA	LOTTO	FASE	ENTE	TIPO DOC.	OPERA/DISCIPLINA	PROGR.	REV.
IP00	00	D	26	PZ	TR0505	004	A

Rev.	Descrizione	Redatto	Data	Verificato	Data	Approvato	Data	Autorizzato Data
A	ADEMPIMENTI PCDT-ERI CLIR	F. Cuzzoni	04-2022	M. Fabbiani	04-2022	G. Longo	04-2022	A. Perego

File: IP000GD26PZTR0505004A

n. Elab.: