

COMMITTENTE:



PROGETTAZIONE:



CUP J81H02000000001

S.O. PROGETTAZIONE INTEGRATA NORD

PROGETTO DEFINITIVO

COMPLETAMENTO RADDOPPIO LINEA PARMA - LA SPEZIA
(PONTREMOLESE)

TRATTA PARMA - VICOFERTILE

VIABILITA'

NV05 - NV ACCESSO PIAZZALE CABINA TE (pk. 7+850,00)

SEZIONI TRASVERSALI

SCALA:

1:200

COMMESSA LOTTO FASE ENTE TIPO DOC. OPERA/DISCIPLINA Progr. REV.

IP00 00 D 26 W9 NV0500 001 A

Rev.	Descrizione	Redatto	Data	Verificato	Data	Approvato	Data	Autorizzato Data
A	EMISSIONE ESECUTIVA	P.Cucino	Feb-22	A. Parravicini	Feb-22	G. Fadda	Feb-22	A. Perego Feb-22



File: IP0000D26W9NV0500001A


n. Elab.:

SCAVI E BONIFICHE	
SCAVO DI SBANCAMENTO	0.074 m ²
SCOTICO	9.636 m
SCAVO FOSSO	15.705 m ²
RILEVATI	
RIPORTO	0.034 m ²
RIEMPIMENTO SCOTICO	2.400 m ²
TERRENO VEGETALE SCARPATE	2.865 m
TERRENO VEGETALE FOSSI	14.745 m
PAVIMENTAZIONI	
STRATO DI USURA	6.500 m
STRATO DI COLLEGAMENTO	6.500 m
STRATO DI BASE	6.500 m
STRATO DI FONDAZIONE	1.781 m ²

SEZIONE: 6
 QUOTA PROGETTO: 83.383
 PROGRESSIVA: 25.000
 DIST. PRECEDENTE: 4.345
 DIST. SUCCESSIVA: 4.449

SCALA 1:200

Q.RIF 69.000

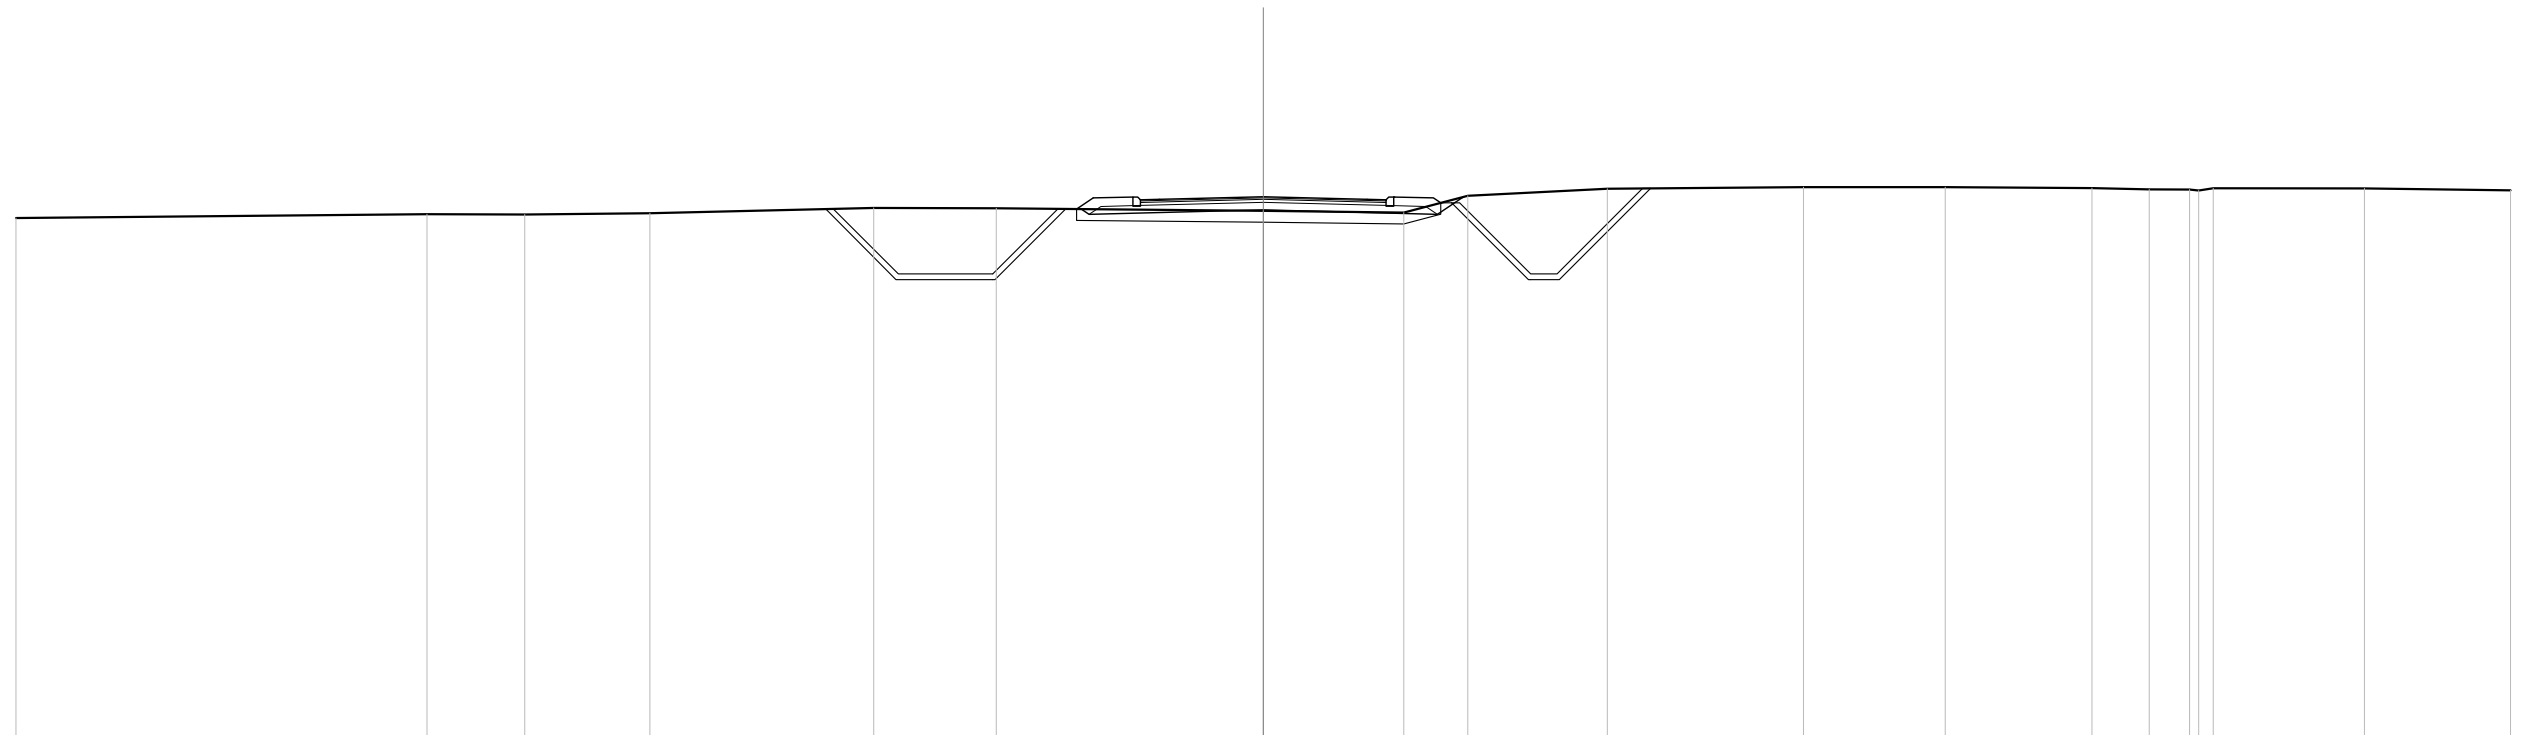

QUOTE TERRENO		82.922	82.910	82.948		83.085	83.079		83.008	82.961	83.409	83.595		83.636	83.636		83.610	83.576	83.574	83.549	83.607		83.602	
PARZIALI TERRENO		2.585	3.311	5.922		3.243	7.065		3.719	1.694	3.691	5.192		3.749	3.883		1.514	1.068		3.999				
QUOTE FINITO						83.060	81.341	81.341	83.057	83.057	83.372	83.372	83.302	83.314	83.383	83.314	83.302	83.372	83.372	83.220	81.341	81.341	83.602	83.602
PARZIALI FINITO						1.719	2.500	1.717	1.780	0.500	2.750	2.750	0.500	1.536	2.089	0.700	2.262							
QUOTE CASSONETTO									83.056	82.918					83.033			83.372	82.918	83.380				
PARZIALI CASSONETTO											4.608	3.450						1.158	0.693					

SEZIONE: 11
 QUOTA PROGETTO: 83.349
 PROGRESSIVA: 44.229
 DIST. PRECEDENTE: 3.750

SCALA 1:200

Q.RIF 66.000

