SEZIONE TIPO
SCALA 1:50

ALTEZZA RILEVATO > 1.10 m

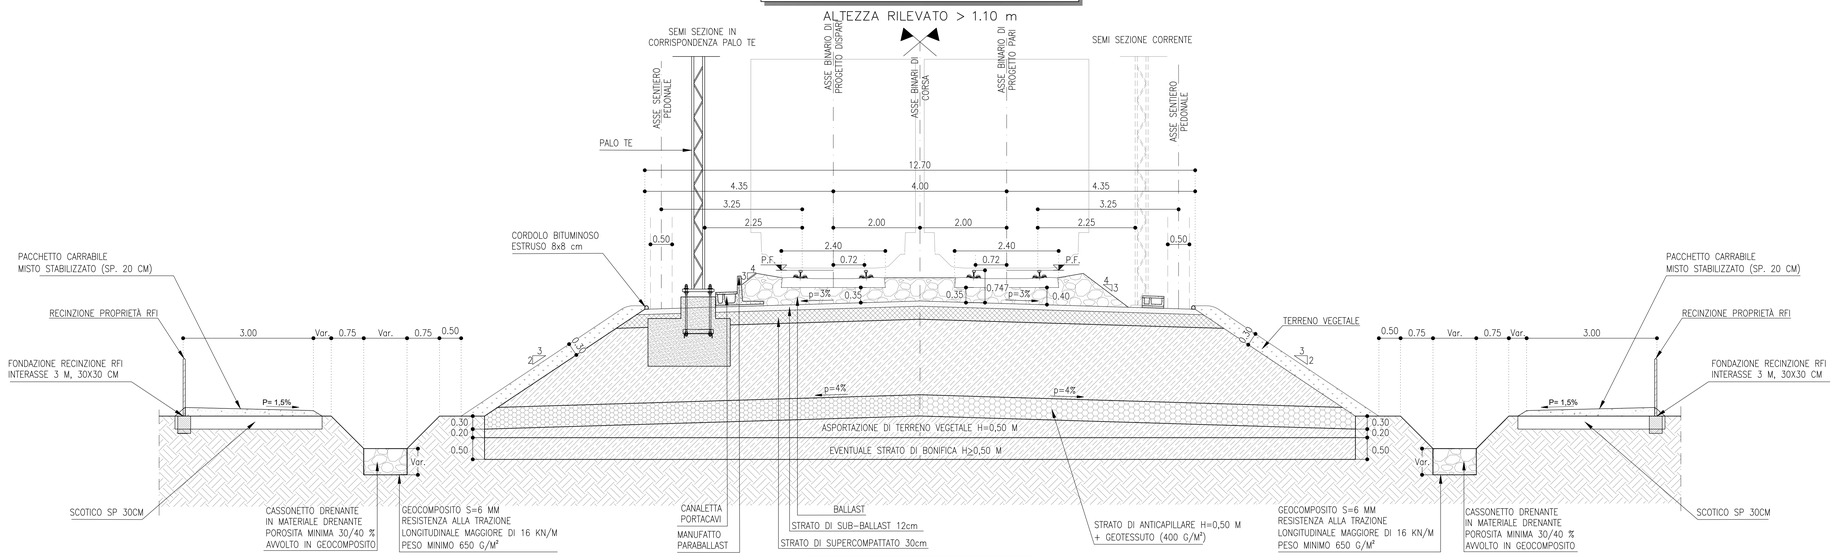

SEZIONE TIPO
SCALA 1:50

ALTEZZA RILEVATO 0.90 < 1.10 m

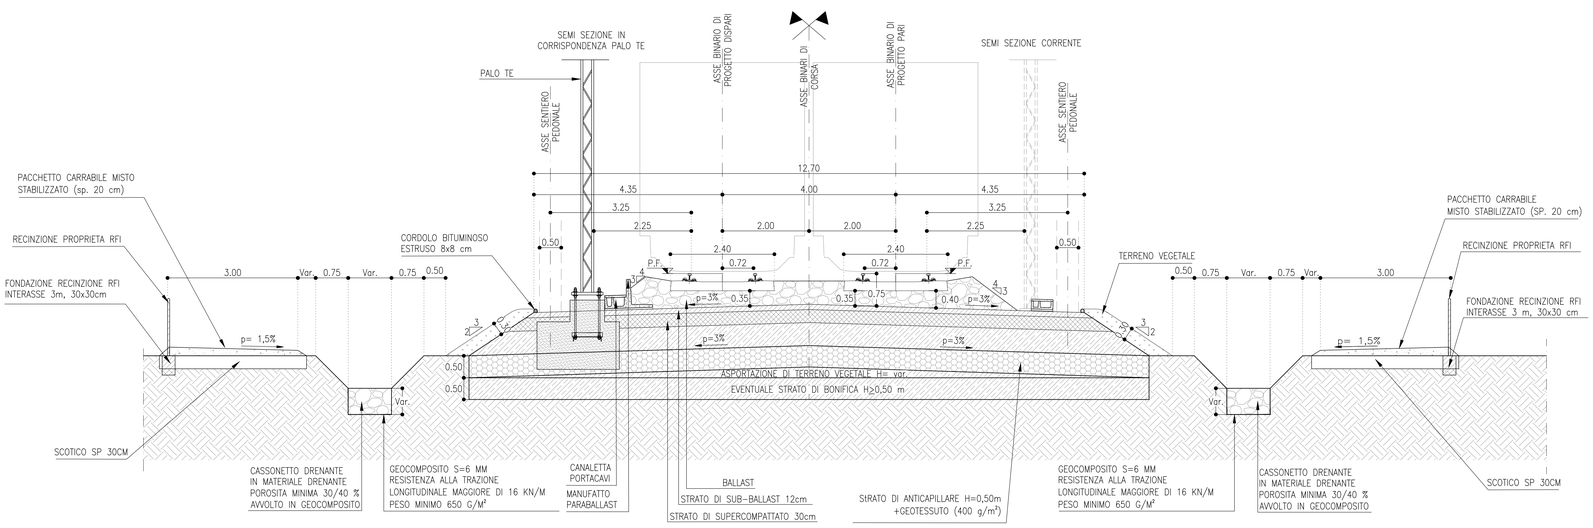

SEZIONE TIPO
SCALA 1:50

ALTEZZA RILEVATO < 0.90 m

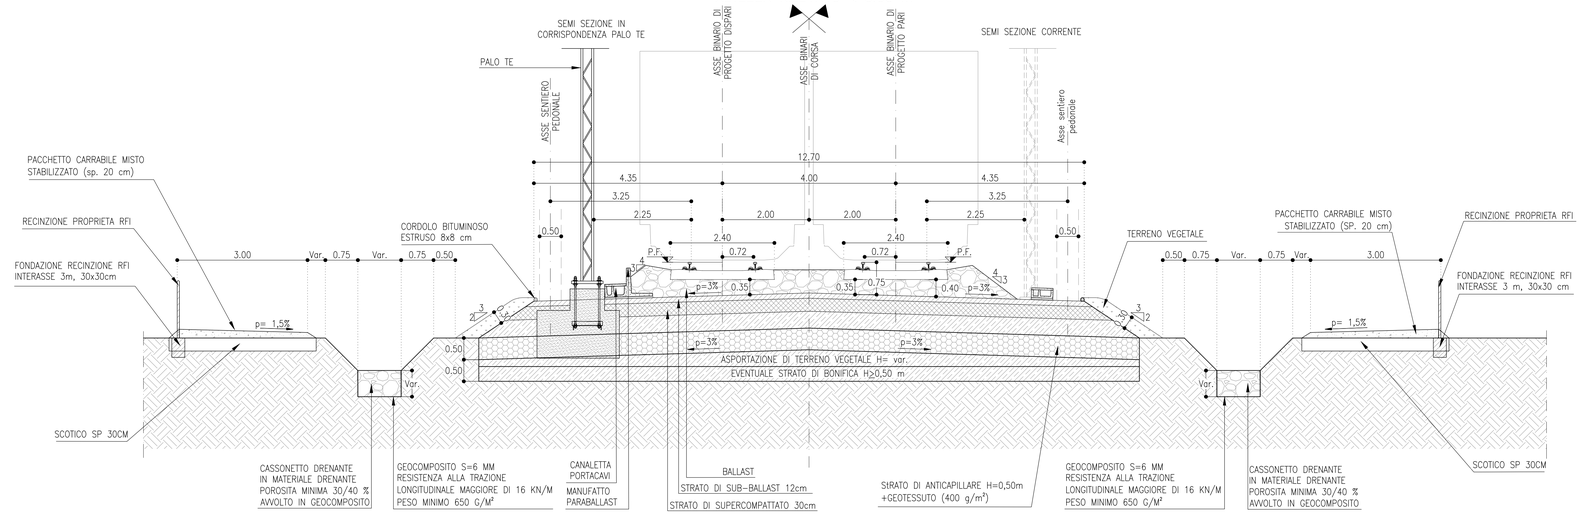

NOTA:

TABELLA MATERIALI ED INCIDENZE VEDI ELABORATO "IP0000D26TTOC0000001A"

COMMITTENTE:

RFI RETE FERROVIARIA ITALIANA
GRUPPO FERROVIE DELLO STATO ITALIANE

PROGETTAZIONE:

ITALFERR
GRUPPO FERROVIE DELLO STATO ITALIANE

CUP J81H02000000001

S.O. PROGETTAZIONE INTEGRATA NORD

PROGETTO DEFINITIVO

COMPLETAMENTO RADDOPPIO LINEA PARMA - LA SPEZIA (PONTREMOLESE)

TRATTA PARMA - VICOFERTILE

01-ELABORATI GENERALI

SEZIONI TIPO RILEVATO

SCALA: 1 : 50

COMMESSA	LOTTO	FASE	ENTE	TIPO DOC.	OPERA/DISCIPLINA	PROGR.	REV.
IP00	00	D	26	WB	CS0100	003	B

Rev.	Descrizione	Redatto	Data	Verificato	Data	Approvato	Data	Autorizzato Data
A	EMISSIONE ESECUTIVA	P. Cucino	Feb 2022	M. Sallesini	Feb 2022	G. Fadda	Feb 2022	A. Perego
B	AGGIORNAMENTO POST VERIFICA RFI	P. Cucino	Ott 2022	M. Sallesini	Ott 2022	G. Fadda	Ott 2022	

File: IP0000D26WBCS0100003B.dwg

n. Elab.: