



SEZIONE TIPOLOGICA
SCALA 1:50
NV02.1 TRA PARATIA E GALLERIA (MU01-A)

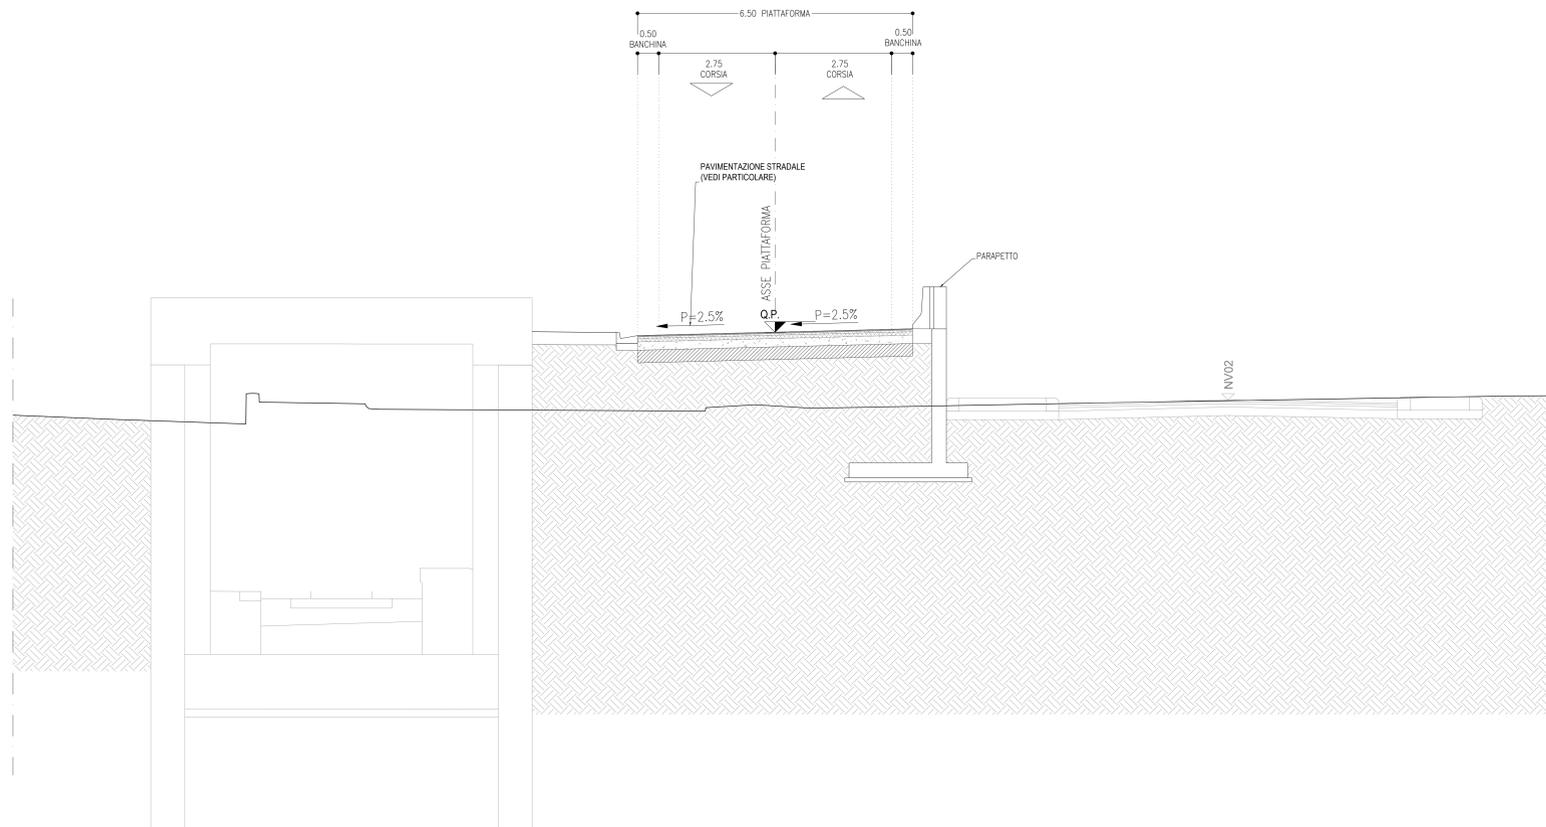


SEZIONE TIPOLOGICA
SCALA 1:50
NV02.1 TRA PARATIA E GALLERIA (MU01-B E MU01-C)

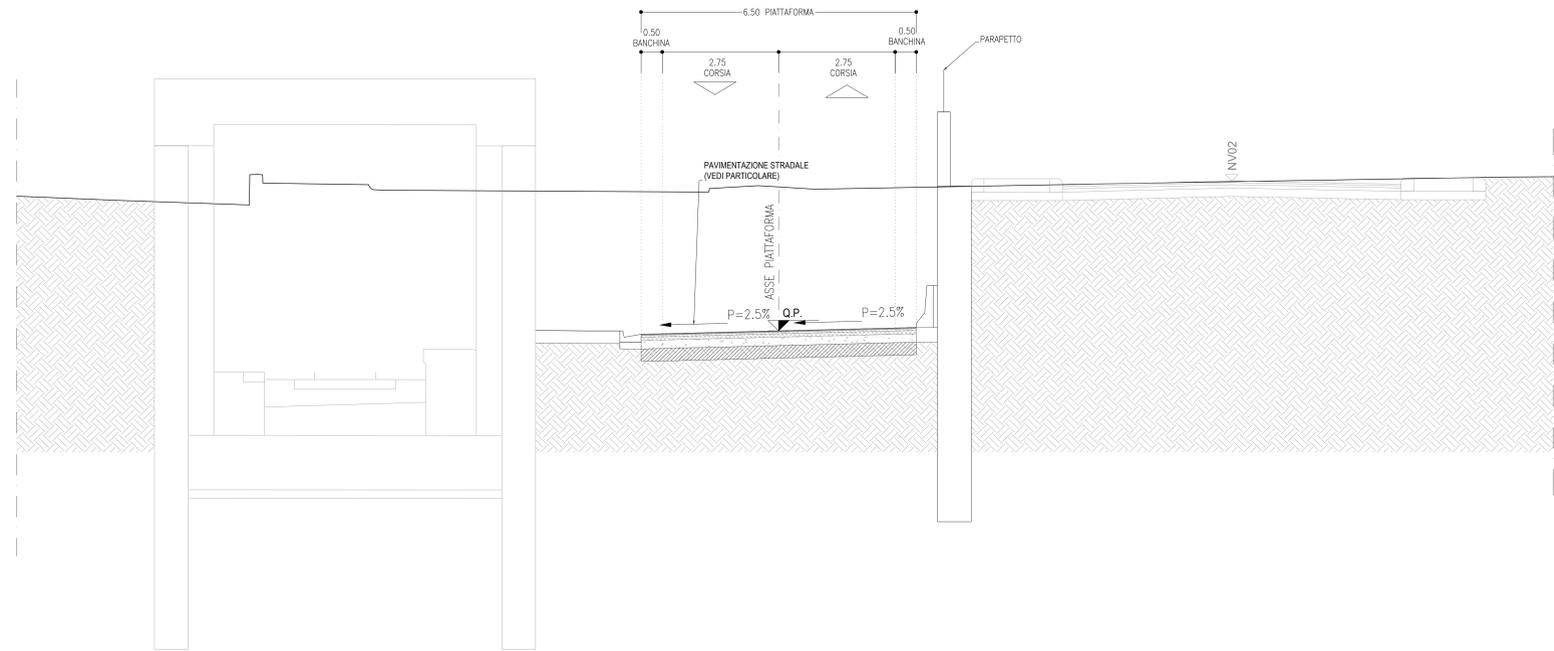


CARATTERISTICHE DEI MATERIALI

STRATO DI USURA	STRATO DI COLLEGAMENTO	STRATO DI BASE	STRATO DI FONDAZIONE
MISCELA INERTI - Serie setacci UNI (F. Cielvo/Setaccio in rapporto % in peso): S25.4 = - S12.7 = 100% S9.52 = 10-100% S8.0 = 10-100% S2.0 = 10-100% S0.42 = 10-100% S0.175 = 10-100% S0.74 = 10-100%	MISCELA INERTI - Serie setacci UNI (F. Cielvo/Setaccio in rapporto % in peso): S25.4 = 100% S12.7 = 10-100% S9.52 = 10-100% S8.0 = 10-100% S2.0 = 10-100% S0.42 = 10-100% S0.175 = 10-100% S0.74 = 10-100%	MISCELA INERTI - Serie setacci UNI (F. Cielvo/Setaccio in rapporto % in peso): S40 = 100% S25.4 = 75-100% S12.7 = 40-100% S9.52 = 40-100% S8.0 = 20-100% S2.0 = 20-100% S0.42 = 0-200% S0.175 = 0-100% S0.74 = 0-100%	MISTO GRANULARE STABILIZZATO PER GRANULOMETRIA (F. Cielvo/Setaccio in rapporto % in peso): MISCELA INERTI - Serie setacci UNI C11 = 100% C5 = 60-85% C20 = 20-60% C5 = 25-50% C20 = 12-60% S0.4 = 7-20% S0.75 = 2-10% - DENSITA' 2.655 Assol. mod. - Me > 60 N/mmq
CARATTERISTICHE INERTI: - PERDITA IN PESO LOS ANGELES <= 25% - %05 DI ELEMENTI CON ALMENO DUE - COEFF. DI IMBIBIZIONE <0.10 - EQUIVALENTE IN SABBIA >= 70%	CARATTERISTICHE INERTI: - PERDITA IN PESO LOS ANGELES <= 25% - %05 DI ELEMENTI CON ALMENO DUE - COEFF. DI IMBIBIZIONE <0.10 - EQUIVALENTE IN SABBIA >= 70%	CARATTERISTICHE INERTI: - PERDITA IN PESO LOS ANGELES <= 25% - %05 DI ELEMENTI CON ALMENO DUE - COEFF. DI IMBIBIZIONE <0.10 - EQUIVALENTE IN SABBIA >= 70%	CARATTERISTICHE INERTI: - PERDITA IN PESO LOS ANGELES <= 25% - %05 DI ELEMENTI CON ALMENO DUE - COEFF. DI IMBIBIZIONE <0.10 - EQUIVALENTE IN SABBIA >= 70%
CARATTERISTICHE BITUME: - PENETRAZIONE A 25°C = 50-70	CARATTERISTICHE BITUME: - PENETRAZIONE A 25°C = 50-70	CARATTERISTICHE BITUME: - PENETRAZIONE A 25°C = 50-70	CARATTERISTICHE BITUME: - PENETRAZIONE A 25°C = 50-70


SEZIONE TIPOLOGICA
SCALA 1:50
NV02 CON MARCIAPIEDE

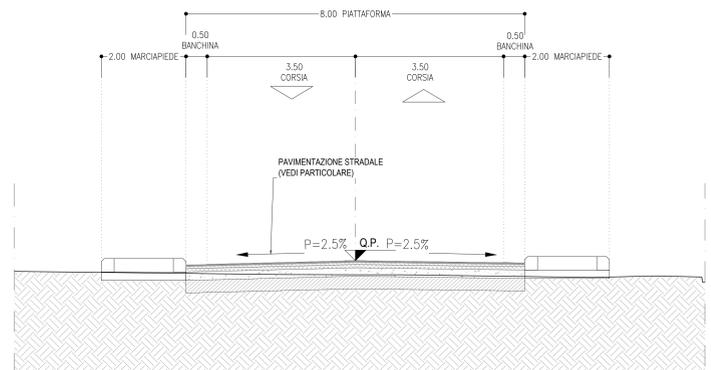

SEZIONE TIPOLOGICA
SCALA 1:50
NV02 ALLACCIO CON ESISTENTE

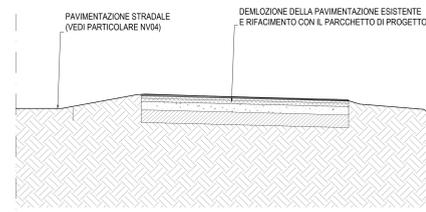

PACCHETTI STRADALI
SCALA 1:20

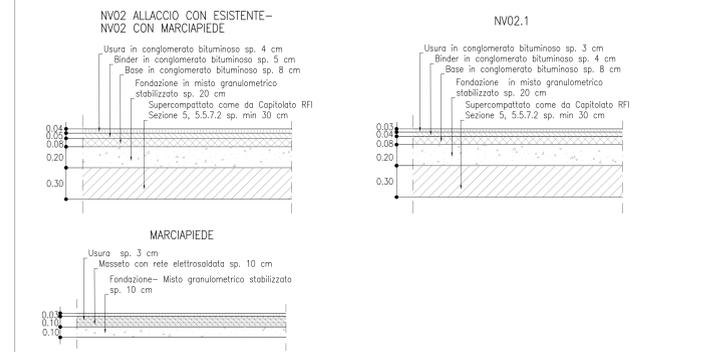

COMMITTENTE:
RFI
RETE FERROVIARIA ITALIANA
GRUPPO FERROVIE DELLO STATO ITALIANO

PROGETTAZIONE:
ITALFERR
www.italferr.it

CUP J81H0200000001

S.O. PROGETTAZIONE INTEGRATA NORD
PROGETTO DEFINITIVO

COMPLETAMENTO RADDOPPIO LINEA PARMA - LA SPEZIA (PONTREMIOLESE)
TRATTA PARMA - VICOFERTILE

13-VIABILITA'
NV02 - RIPROFILATIRUA VIA DEI MERCATI (pk 1+660)

SEZIONI TIPO SCALA: 1:50

Rev.	Descrizione	Redatto	Data	Verificato	Data	Approvato	Data	Autore	Data
A	EMMISSIONE ESECUTIVA	P. Cappelletti	14/02/2022	A. Piantanelli	14/02/2022	G. Falga	14/02/2022	A. Piantanelli	14/02/2022
B	COMPLETAMENTO PROGETTO DEFINITIVO	P. Cappelletti	09/03/2022	A. Piantanelli	09/03/2022	G. Falga	09/03/2022	A. Piantanelli	09/03/2022

File: m:\progetti\2021\NV02\01\18.dwg n. Emb.: 1