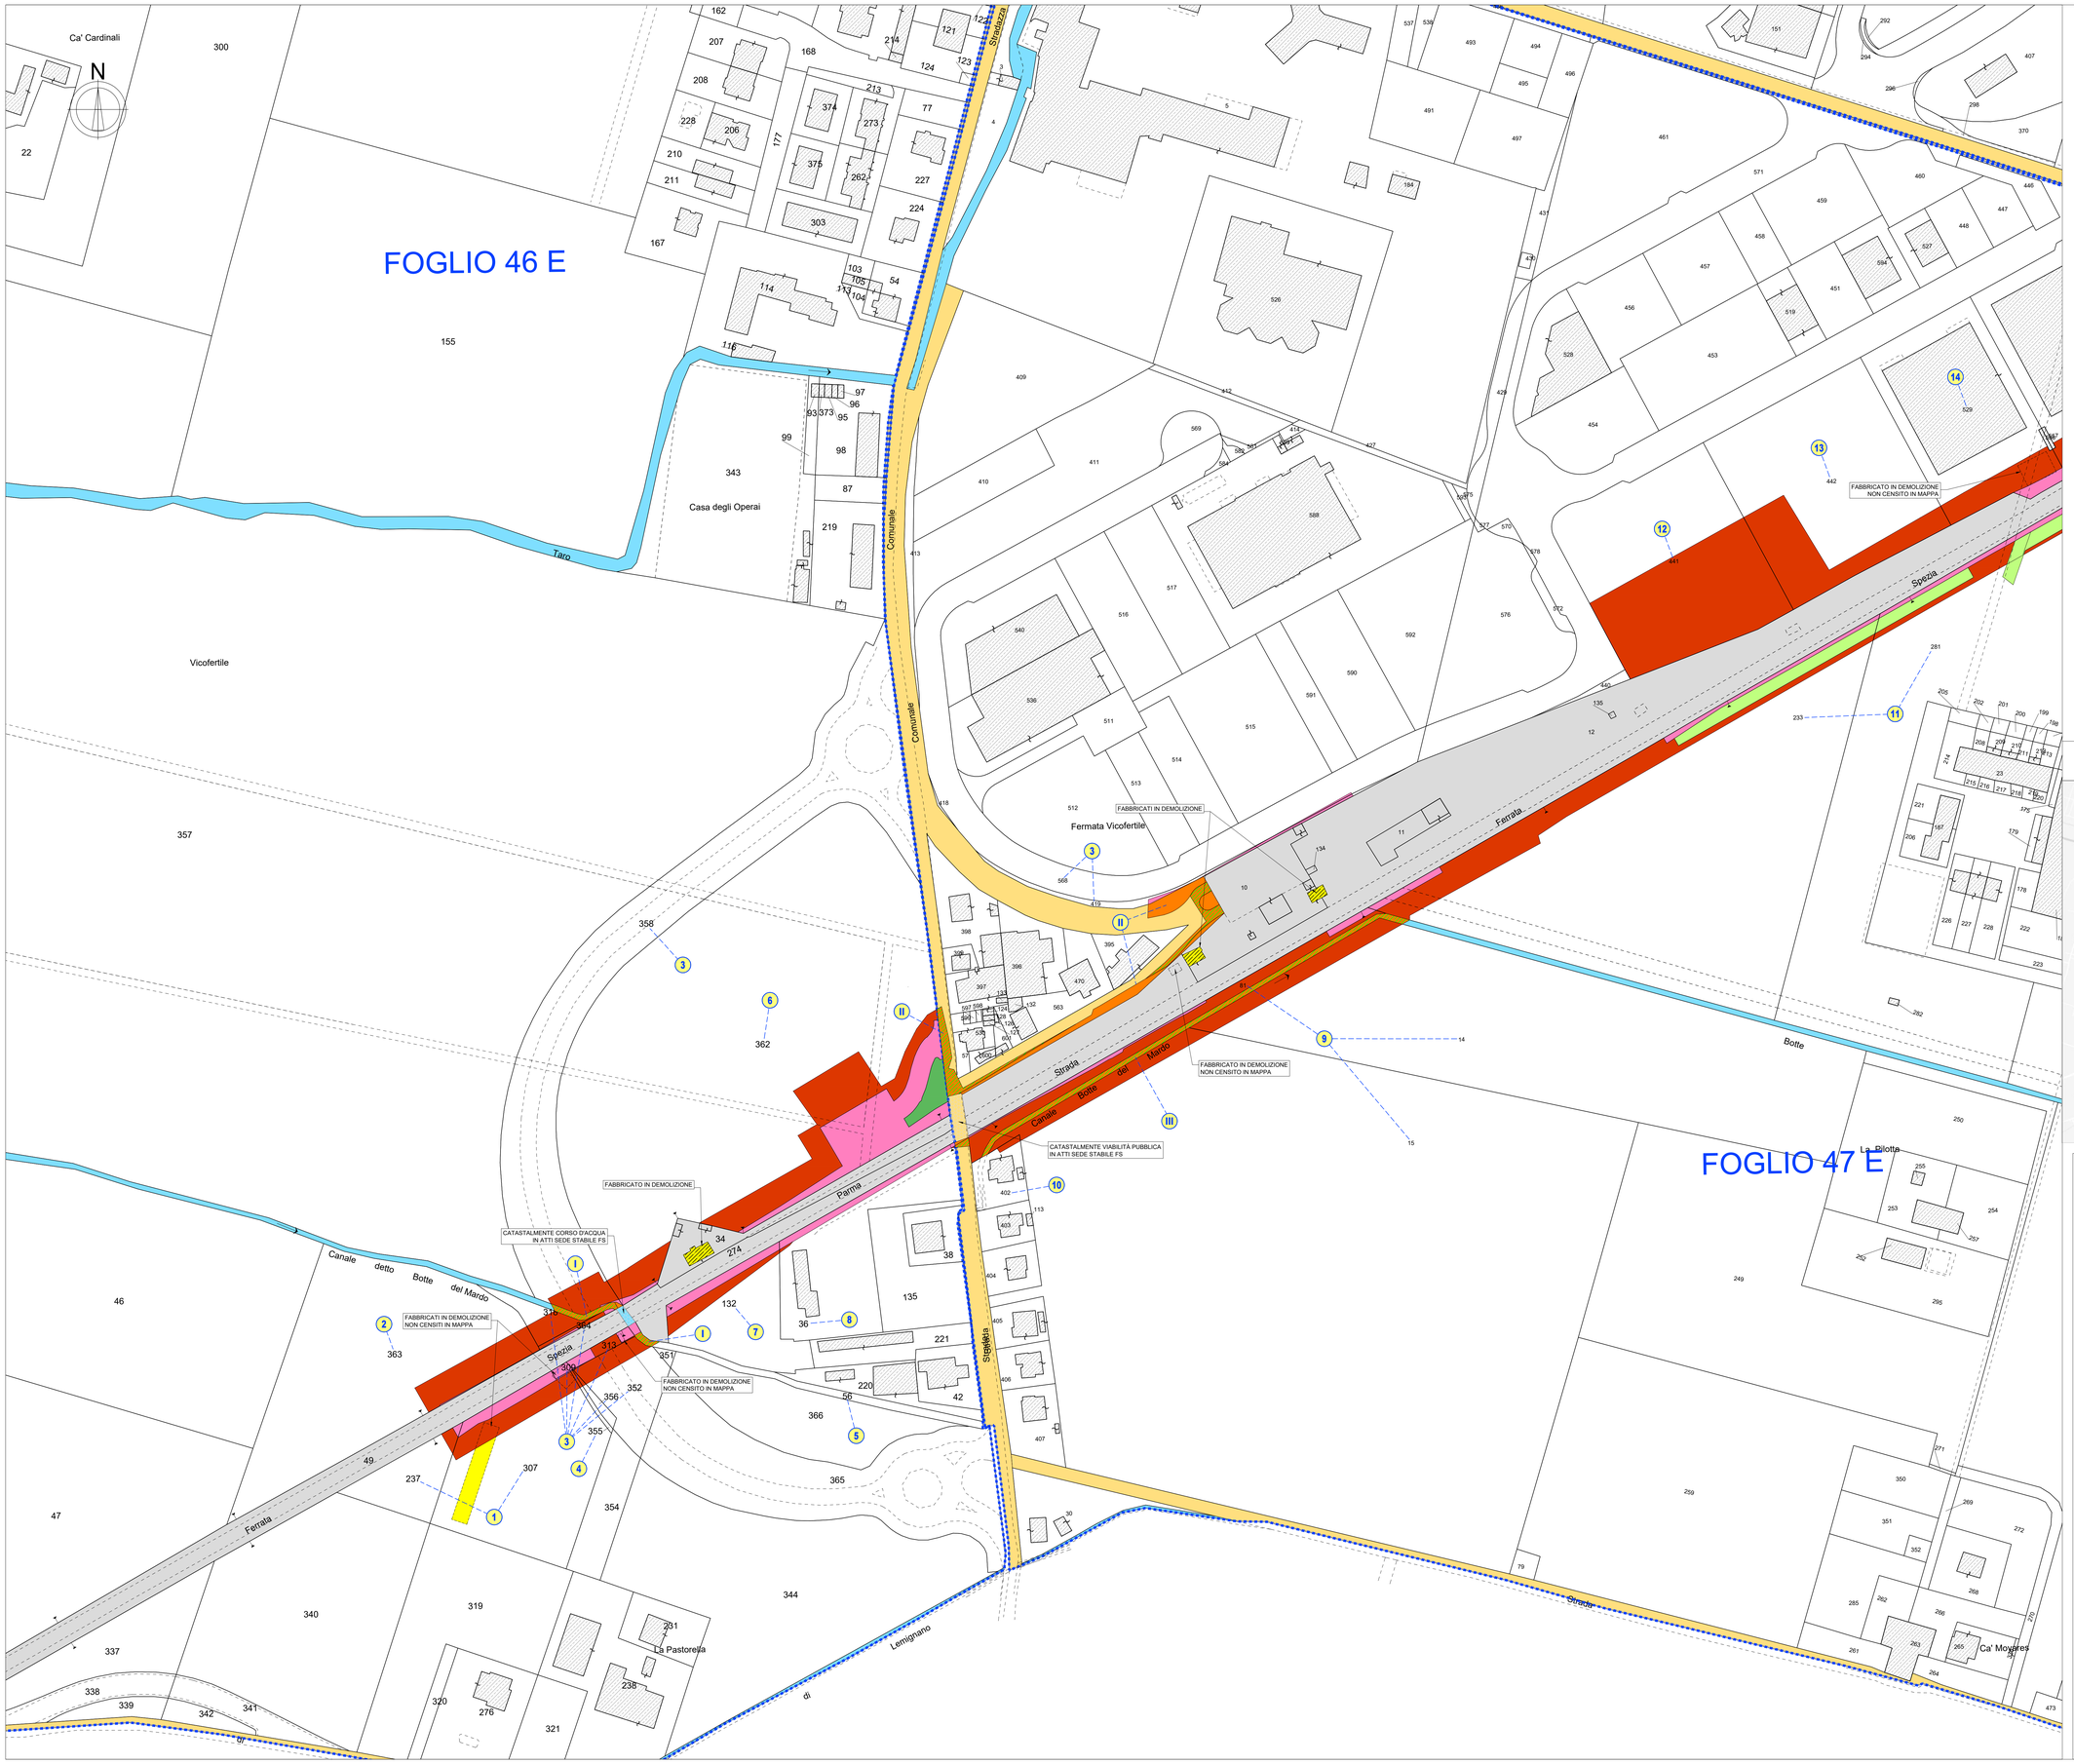

LEGENDA

- Attuale proprietà ferroviaria
- Strade pubbliche esistenti
- Strade esistenti non di proprietà demaniale
- Fabbricati esistenti
- Corsi d'acqua esistenti
- Aree da espropriare per sede stabile FS e sue dipendenze
- Aree da espropriare per deviazione strade e/o corsi d'acqua
- Aree da espropriare per interventi di mitigazione ambientale
- Reliquati
- Demolizioni fabbricati
- Demolizioni fabbricati e manufatti non presenti in mappa
- Aree catastalmente intestata a privati in atti di proprietà ferroviaria
- Aree catastalmente intestata a privati in atti corso d'acqua esistente
- Aree demaniali da occupare definitivamente
- Aree demaniali da occupare temporaneamente
- Aree da asservire per galleria
- Aree da asservire per passo pedonale e carrabile
- Aree da asservire per sottoservizi
- Aree da asservire per elettrodotto
- Aree da asservire per mitigazione ambientale
- Aree da occupare temporaneamente strettamente e direttamente necessarie all'esecuzione dell'opera - Aree di lavoro, aree tecniche (AT.xx), deviazione provvisoria viabilità
- Aree da occupare temporaneamente per deposito temporaneo terre e rocce da scavo (DT.xx)
- Fabbricati da asservire - interventi diretti su ricettori soggetti ad immissioni acustiche (limitatamente ai sub indicati nell' E.D.)
- Limite Foglio di Mappa
- 2 IV Numeri di Piano (beni privati - beni demaniali)

KEY-PLAN

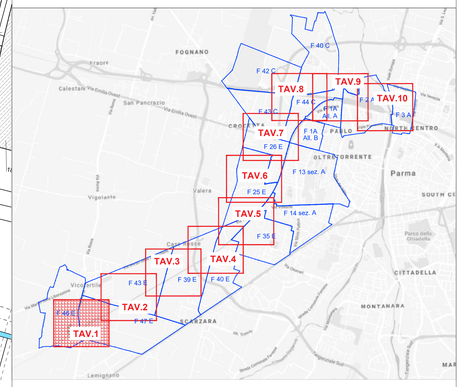

COMMITTENTE:

RFI RETE FERROVIARIA ITALIANA
GRUPPO FERROVIE DELLO STATO ITALIANE

PROGETTAZIONE:

ITALFERR
GRUPPO FERROVIE DELLO STATO ITALIANE

CUP J81H02000000001

S.O. PERMESSUALISTICA, ESPROPRI E SUBAPPALTI

PROGETTO DEFINITIVO

COMPLETAMENTO RADDOPPIO LINEA PARMA - LA SPEZIA (PONTREMOLESE)
TRATTA PARMA - VICOFERTILE

ESPROPRI
PIANO PARTICELLARE - TAVOLA 1 DI 10

SCALA: 1:1000

COMMESSA	LOTTO	FASE	ENTE	TIPO DOC.	OPERA/DISCIPLINA	PROGR.	REV.
IP00	00	D	43	BD	AQ0000	001	C

Rev.	Descrizione	Redatto	Data	Verificato	Data	Approvato	Data	Autorizzato Data
A	Emissione Esecutiva	A. Cocchella	Febbraio 2022	C. E. Moccagatta A. Bertoni	Febbraio 2022	G. Fadda	Febbraio 2022	R. Ferro Febbraio 2022
B	Emissione Esecutiva	A. Cocchella	Aprile 2022	A. Bertoni R. La Villa	Aprile 2022	G. Fadda	Aprile 2022	R. Ferro Aprile 2022
C	Aggiornamento Post verifica tecnica RFI	A. Cocchella	Dicembre 2022	A. Bertoni R. La Villa	Dicembre 2022	G. Fadda	Dicembre 2022	RETE Dicembre 2022

File: IP0000D43BDAQ0000001C

n. Elab.: