

LEGENDA


- Attuale proprietà ferroviaria
- Strade pubbliche esistenti
- Strade esistenti non di proprietà demaniale
- Fabbricati esistenti
- Corsi d'acqua esistenti
- Aree da espropriare per sede stabile FS e sue dipendenze
- Aree da espropriare per deviazione strade e/o corsi d'acqua
- Aree da espropriare per interventi di mitigazione ambientale
- Reliquati
- Demolizioni fabbricati
- Demolizioni fabbricati e manufatti non presenti in mappa
- Aree catastalmente intestata a privati in atti di proprietà ferroviaria
- Aree catastalmente intestata a privati in atti corso d'acqua esistente
- Aree demaniali da occupare definitivamente
- Aree demaniali da occupare temporaneamente
- Aree da asservire per galleria
- Aree da asservire per passo pedonale e carrabile
- Aree da asservire per sottoservizi
- Aree da asservire per elettrodotto
- Aree da asservire per mitigazione ambientale
- Aree da occupare temporaneamente strettamente e direttamente necessarie all'esecuzione dell'opera - Aree di lavoro, aree tecniche (AT.xx), deviazione provvisoria visibile
- Aree da occupare temporaneamente per deposito temporaneo terre e rocce da scavo (DT.xx)
- Fabbricati da asservire - interventi diretti su ricettori soggetti ad immissioni acustiche (limitatamente ai sub indicati nell'E.D.)
- Limite Foglio di Mappa
- Numeri di Piano (beni privati - beni demaniali)

FOGLIO 26 E

FOGLIO 13 sez. A

FOGLIO 25 E

KEY-PLAN

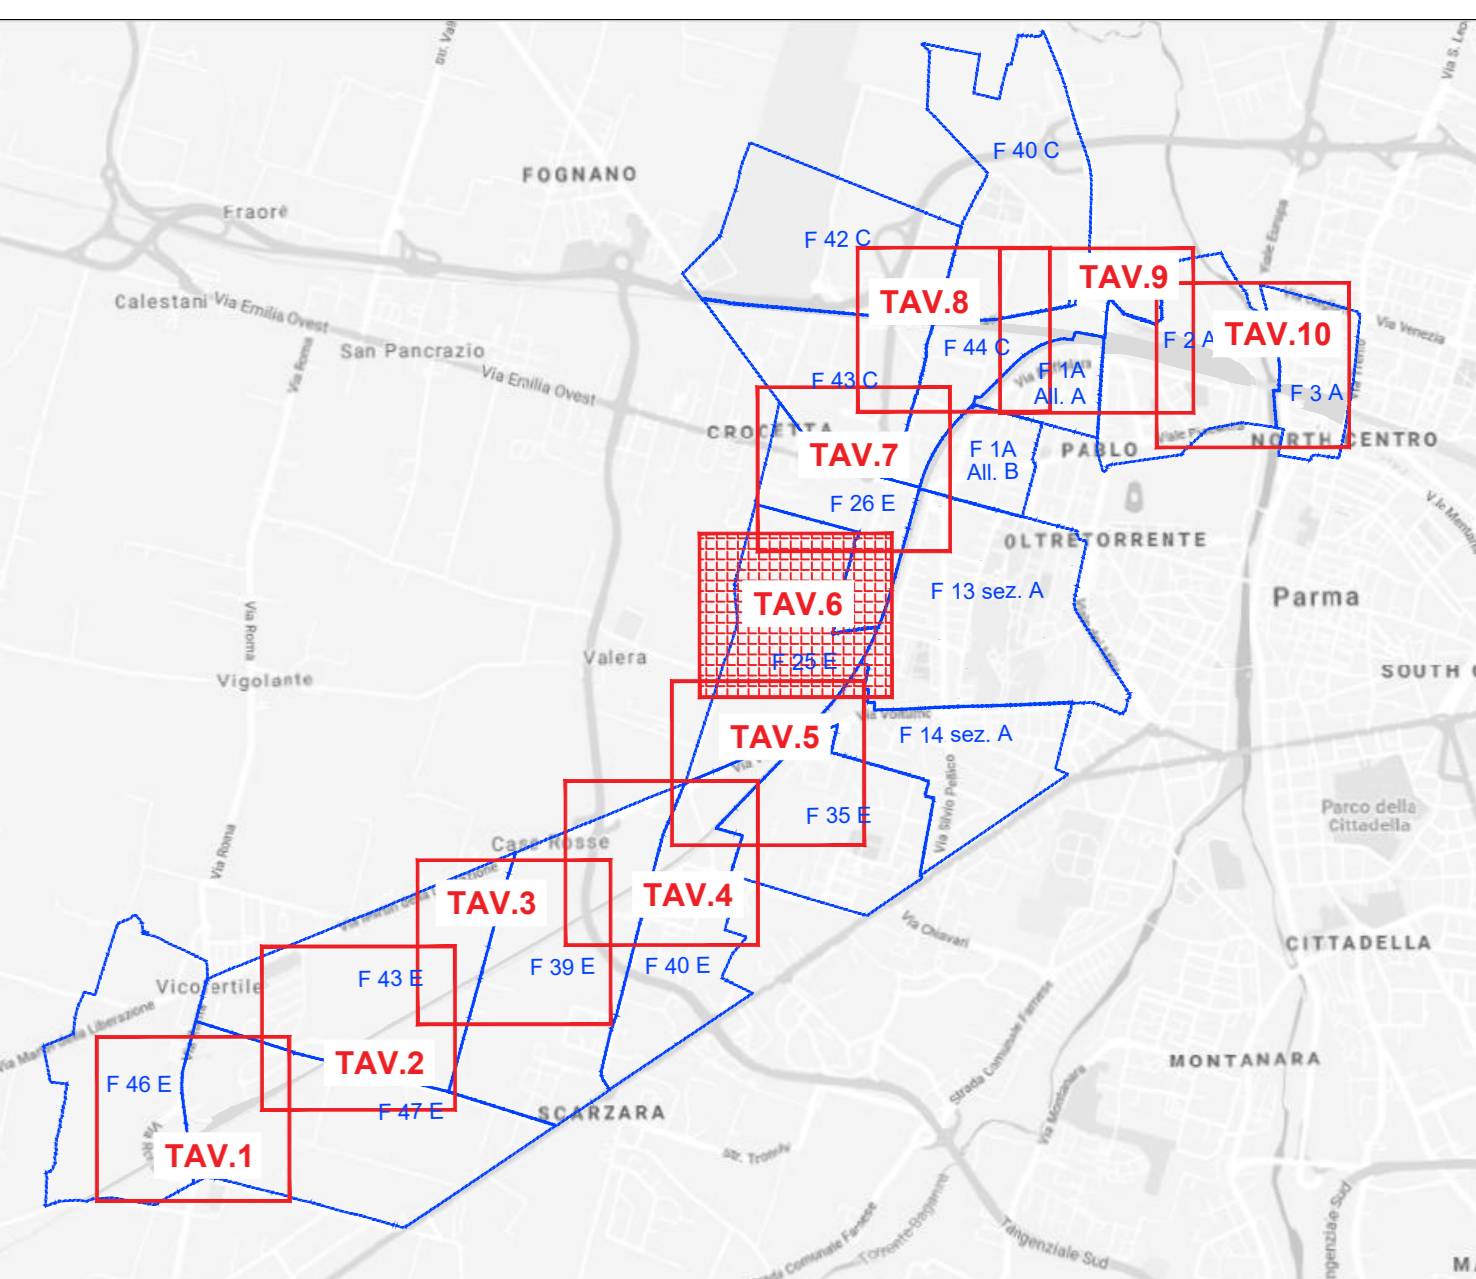

COMMITTENTE:



PROGETTAZIONE:



CUP J81H0200000001

S.O. PERMESSUALISTICA, ESPROPRI E SUBAPPALTI

PROGETTO DEFINITIVO

COMPLETAMENTO RADDOPPIO LINEA PARMA - LA SPEZIA (PONTREMOLESE)
TRATTA PARMA - VICOFERTILE

ESPROPRI
PIANO PARTICELLARE - TAVOLA 6 DI 10

SCALA:
1:1000

COMMESSA LOTTO FASE ENTE TIPO DOC. OPERA/DISCIPLINA Progr. REV.

I P 0 0 0 0 D 4 3 B D A Q 0 0 0 0 0 0 6 C

Rev.	Descrizione	Redatto	Data	Verificato	Data	Approvato	Data	Autorizzato Data
A	Emissione Escavazione	A. Cocchi	Febbraio 2022	C. E. Moschetti	Febbraio 2022	C. Fatta	Febbraio 2022	R. Formi Febbraio 2022
B	Emissione Escavazione	A. Cocchi	Aprile 2022	A. Sestini	Aprile 2022	C. Fatta	Aprile 2022	R. Formi Aprile 2022
C	Aggiornamento Piani cartografici	A. Cocchi	Dicembre 2022	A. Sestini	Dicembre 2022	C. Fatta	Dicembre 2022	R. Formi Dicembre 2022