


- ### LEGENDA
- Attuale proprietà ferroviaria
 - Strade pubbliche esistenti
 - Strade esistenti non di proprietà demaniale
 - Fabbricati esistenti
 - Corsi d'acqua esistenti
 - Aree da espropriare per sede stabile FS e sue dipendenze
 - Aree da espropriare per deviazione strade e/o corsi d'acqua
 - Aree da espropriare per interventi di mitigazione ambientale
 - Reliquati
 - Demolizioni fabbricati
 - Demolizioni fabbricati e manufatti non presenti in mappa
 - Aree catastalmente intestata a privati in atti di proprietà ferroviaria
 - Aree catastalmente intestata a privati in atti corso d'acqua esistente
 - Aree demaniali da occupare definitivamente
 - Aree demaniali da occupare temporaneamente
 - Aree da asservire per galleria
 - Aree da asservire per passo pedonale e carrabile
 - Aree da asservire per sottoservizi
 - Aree da asservire per elettrodotto
 - Aree da asservire per mitigazione ambientale
 - Aree da occupare temporaneamente strettamente e direttamente necessarie all'esecuzione dell'opera - Aree di lavoro, aree tecniche (AT, xx), deviazione provvisoria visibilità.
 - Aree da occupare temporaneamente per deposito temporaneo terre e rocce da scavo (DT, xx)
 - Fabbricati da asservire - interventi diretti su ricettori soggetti ad immissioni acustiche (limitatamente ai sub indicati nell'E.D.)
 - Limite Foglio di Mappa
 - 2 IV Numeri di Piano (beni privati - beni demaniali)

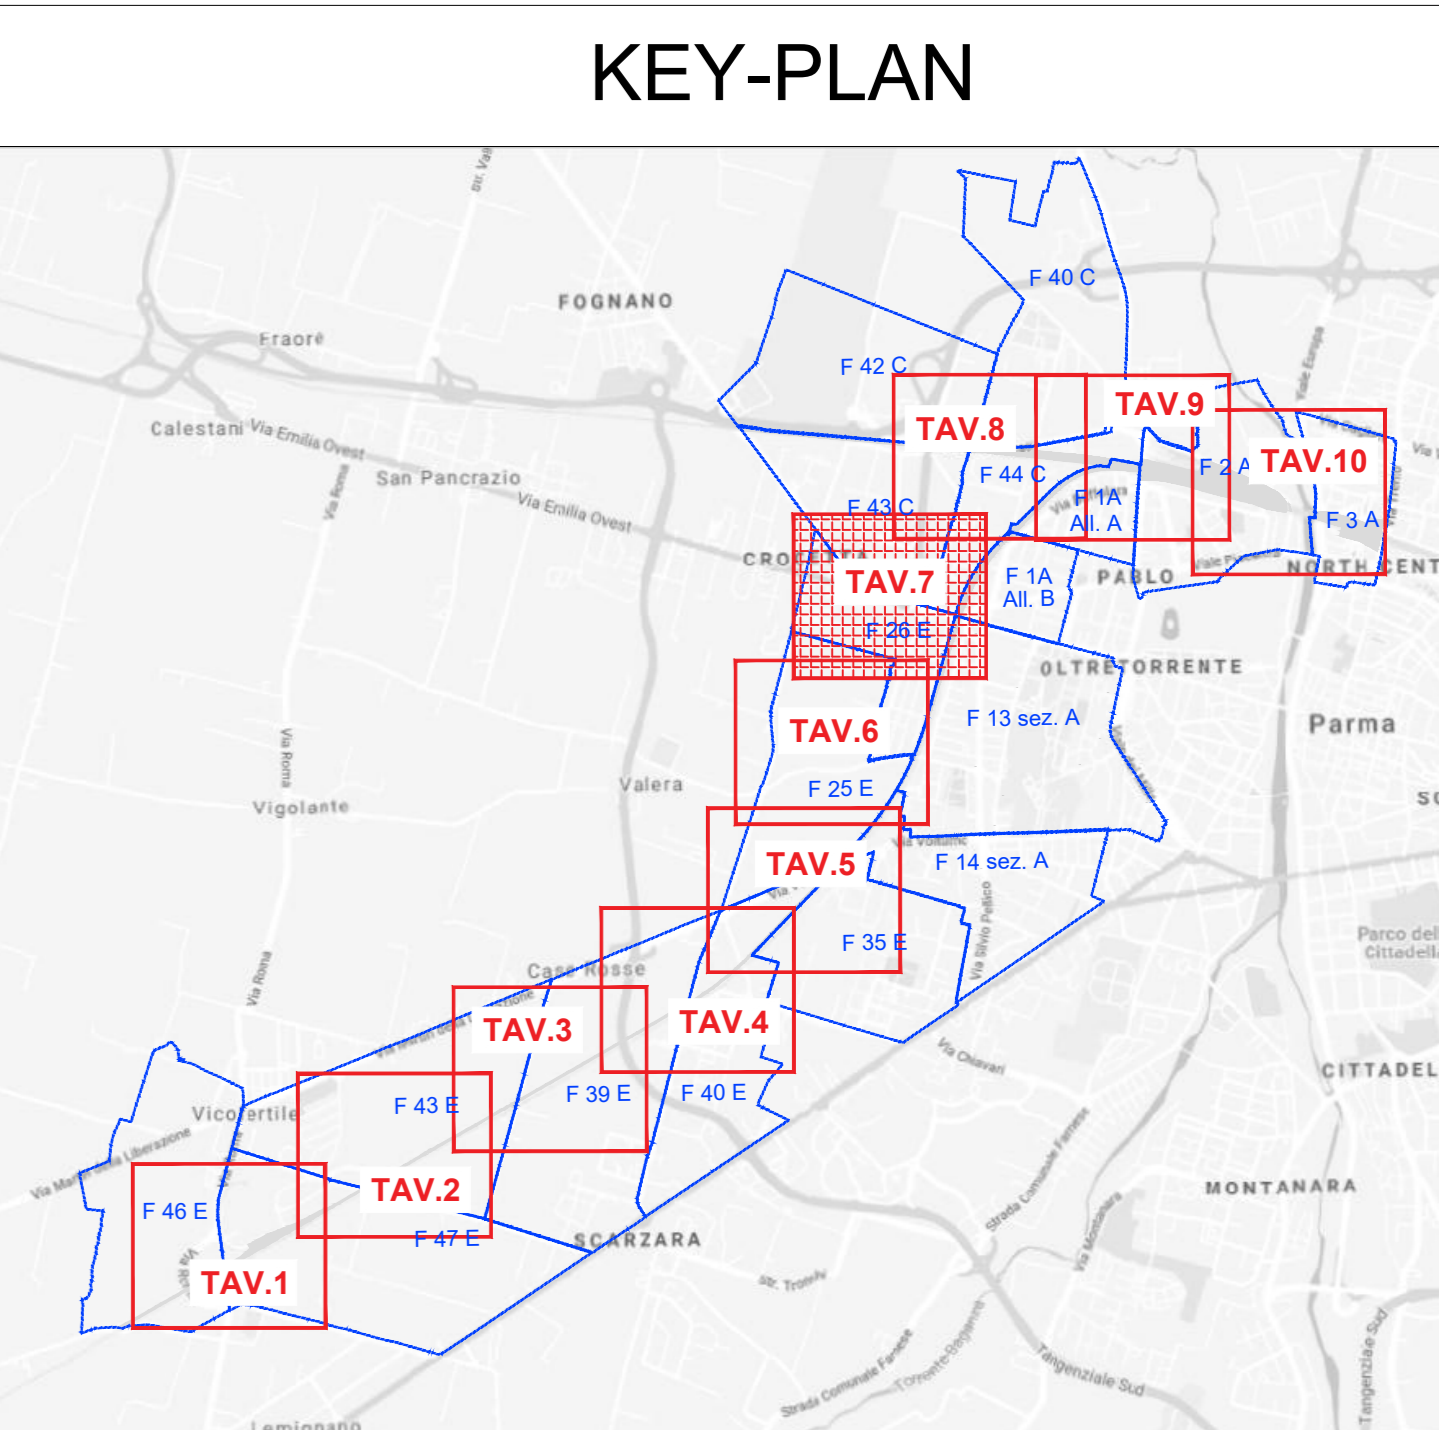

COMMITTENTE: **RFI**
RETE FERROVIARIA ITALIANA
 GRUPPO FERROVIE DELLO STATO ITALIANE

PROGETTAZIONE: **ITALFERR**
 GRUPPO INGENIERI DELLO STATO ITALIANE

CUP J81H0200000001

S.O. PERMESSUALISTICA, ESPROPRI E SUBAPPALTI

PROGETTO DEFINITIVO

COMPLETAMENTO RADDOPPIO LINEA PARMA - LA SPEZIA (PONTREMOLESE)

TRATTA PARMA - VICOFERTILE

ESPROPRI

PIANO PARTICELLARE - TAVOLA 7 DI 10

SCALA: **1:1000**

COMMESSA	LOTTO	FASE	ENTE	TIPO DOC.	OPERA/DISCIPLINA	PROGR.	REV.
I	P	0	0	D	43	B	D
A	Q	0	0	0	0	0	0
B	0	0	0	0	0	0	0
C	0	0	0	0	0	0	0

Rev.	Descrizione	Redatto	Data	Verificato	Data	Approvato	Data	Autorizzato Data
A	Emersione Esecutiva	A. Cocchi	Febbraio 2022	C. E. Moschetti	Febbraio 2022	C. Fatta	Febbraio 2022	R. Formi Febbraio 2022
B	Emersione Esecutiva	A. Cocchi	Aprile 2022	A. Santini	Aprile 2022	C. Fatta	Aprile 2022	R. Formi Aprile 2022
C	Aggiornamento Plan particellare	A. Cocchi	Dicembre 2022	A. Santini	Dicembre 2022	C. Fatta	Dicembre 2022	R. Formi Dicembre 2022

File: I:\P000004\3BD\AQ0000007C n. Elab.: