


- ### LEGENDA
- Attuale proprietà ferroviaria
  - Strade pubbliche esistenti
  - Strade esistenti non di proprietà demaniale
  - Fabbricati esistenti
  - Corsi d'acqua esistenti
  - Aree da espropriare per sede stabile FS e sue dipendenze
  - Aree da espropriare per deviazione strade e/o corsi d'acqua
  - Aree da espropriare per interventi di mitigazione ambientale
  - Reliquati
  - Demolizioni fabbricati
  - Demolizioni fabbricati e manufatti non presenti in mappa
  - Aree catastalmente intestata a privati in atti di proprietà ferroviaria
  - Aree catastalmente intestata a privati in atti corso d'acqua esistente
  - Aree demaniali da occupare definitivamente
  - Aree demaniali da occupare temporaneamente
  - Aree da asservire per galleria
  - Aree da asservire per passo pedonale e carrabile
  - Aree da asservire per sottoservizi
  - Aree da asservire per elettrodotto
  - Aree da asservire per mitigazione ambientale
  - Aree da occupare temporaneamente strettamente e direttamente necessarie all'esecuzione dell'opera - Aree di lavoro, aree tecniche (AT.xx), deviazione provvisoria visibilità.
  - Aree da occupare temporaneamente per deposito temporaneo terre e rocce da scavo (DT.xx)
  - Fabbricati da asservire - interventi diretti su ricettori soggetti ad immissioni acustiche (limitatamente ai sub indicati nell'E.D.)
  - Limite Foglio di Mappa
  - Numeri di Piano (beni privati - beni demaniali)

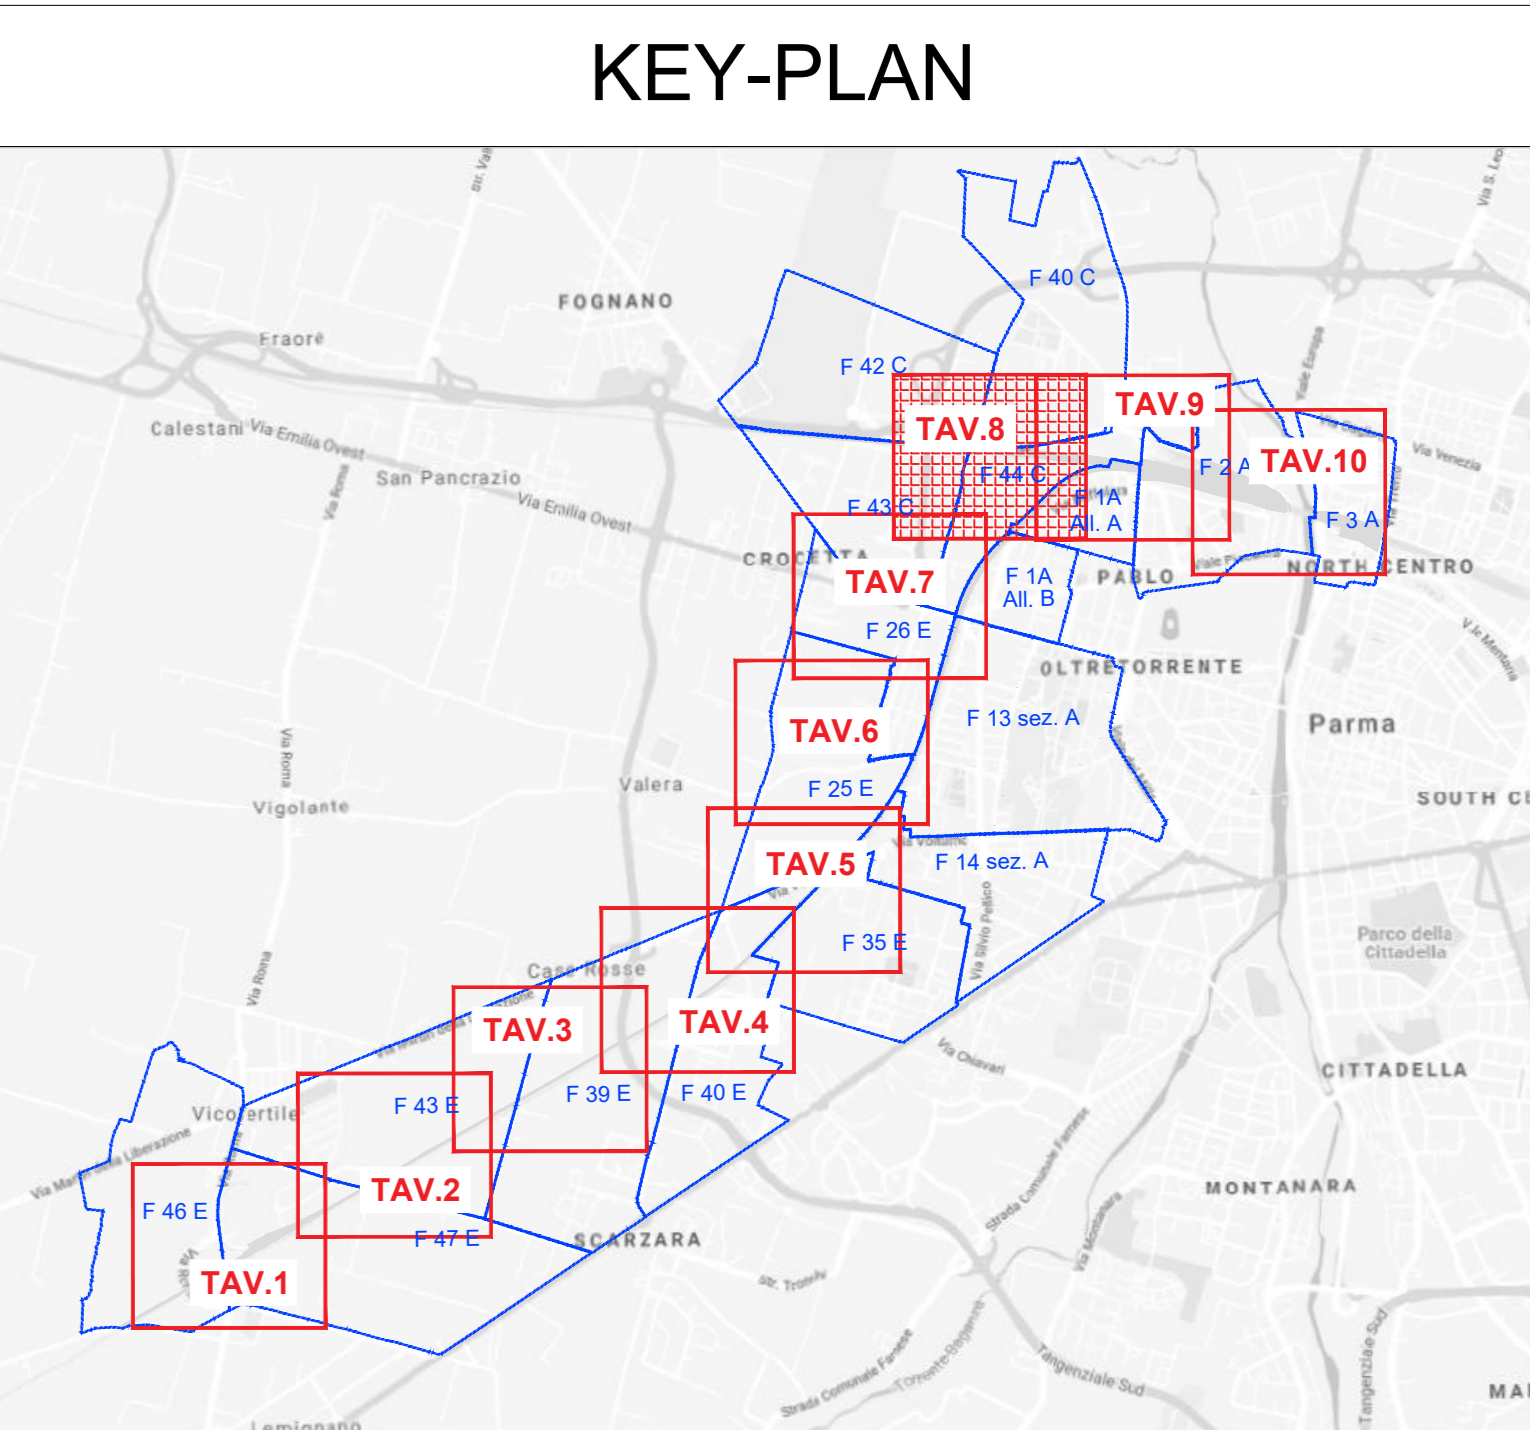

COMMITTENTE: **RFI** RETE FERROVIARIA ITALIANA GRUPPO FERROVIE DELLO STATO ITALIANE

PROGETTAZIONE: **ITALFER** GRUPPO RINNOVO DELLO STATO ITALIANE

CUP J81H02000000001

S.O. PERMESSUALISTICA, ESPROPRI E SUBAPPALTI

PROGETTO DEFINITIVO

**COMPLETAMENTO RADDOPPIO LINEA PARMA - LA SPEZIA (PONTREMOLESE)**

**TRATTA PARMA - VICOFERTILE**

ESPROPRI  
PIANO PARTICELLARE - TAVOLA 8 DI 10

SCALA: 1:1000

COMMESSA	LOTTO	FASE	ENTE	TIPO DOC.	OPERA/DISCIPLINA	PROGR.	REV.
I	P	0	0	D	43	B	D
A	Q	0	0	0	0	0	0
B	0	0	0	0	0	0	0
C	0	0	0	0	0	0	0

Rev.	Descrizione	Redatto	Data	Verificato	Data	Approvato	Data	Autorizzato Data
A	Emissione Esecutive	A. Cuccinelli	Febbraio 2022	C. E. Moschetti	Febbraio 2022	C. Fatta	Febbraio 2022	R. Fatti Febbraio 2022
B	Emissione Esecutive	A. Cuccinelli	Marzo 2022	A. Santoni	Marzo 2022	C. Fatta	Marzo 2022	R. Fatti Aprile 2022
C	Aggiornamento Plan particellare	A. Cuccinelli	Dicembre 2022	A. Santoni	Dicembre 2022	C. Fatta	Dicembre 2022	R. Fatti Dicembre 2022

File: I:\P0000D43BD\AQ00000008C n. Elab.: