


**LEGENDA**

RETE ACQUA	
	CONDOTTA GENERICA
	IRRIGAZIONE
RETE FOGNARIA	
	CONDOTTA ACQUE BIANCHE
	CONDOTTA ACQUE NERE
RETE ELETTRICA	
	CAVO BASSA TENSIONE - AEREO
	CAVO BASSA TENSIONE - INTER.
	PALO, POZZETTO, ARMADIO
	TRALICCIO ALTA TENSIONE
	CAVO MEDIA TENSIONE - AEREO
	CAVO MEDIA TENSIONE - INTER.
	CAVO ALTA TENSIONE - AEREO
	CAVO PUBBLICA ILLUMINAZIONE
RETE TELEFONICA	
	CAVO GENERICO - AEREO
	CAVO GENERICO - INTERRATO
	CAVO FIBRA OTTICA - INTERRATO
	PALO, POZZETTO
RETE GAS	
	CONDOTTA RETE GAS- INTERRATA
	VALVOLA GAS - SFIATO

**KEY-PLAN**

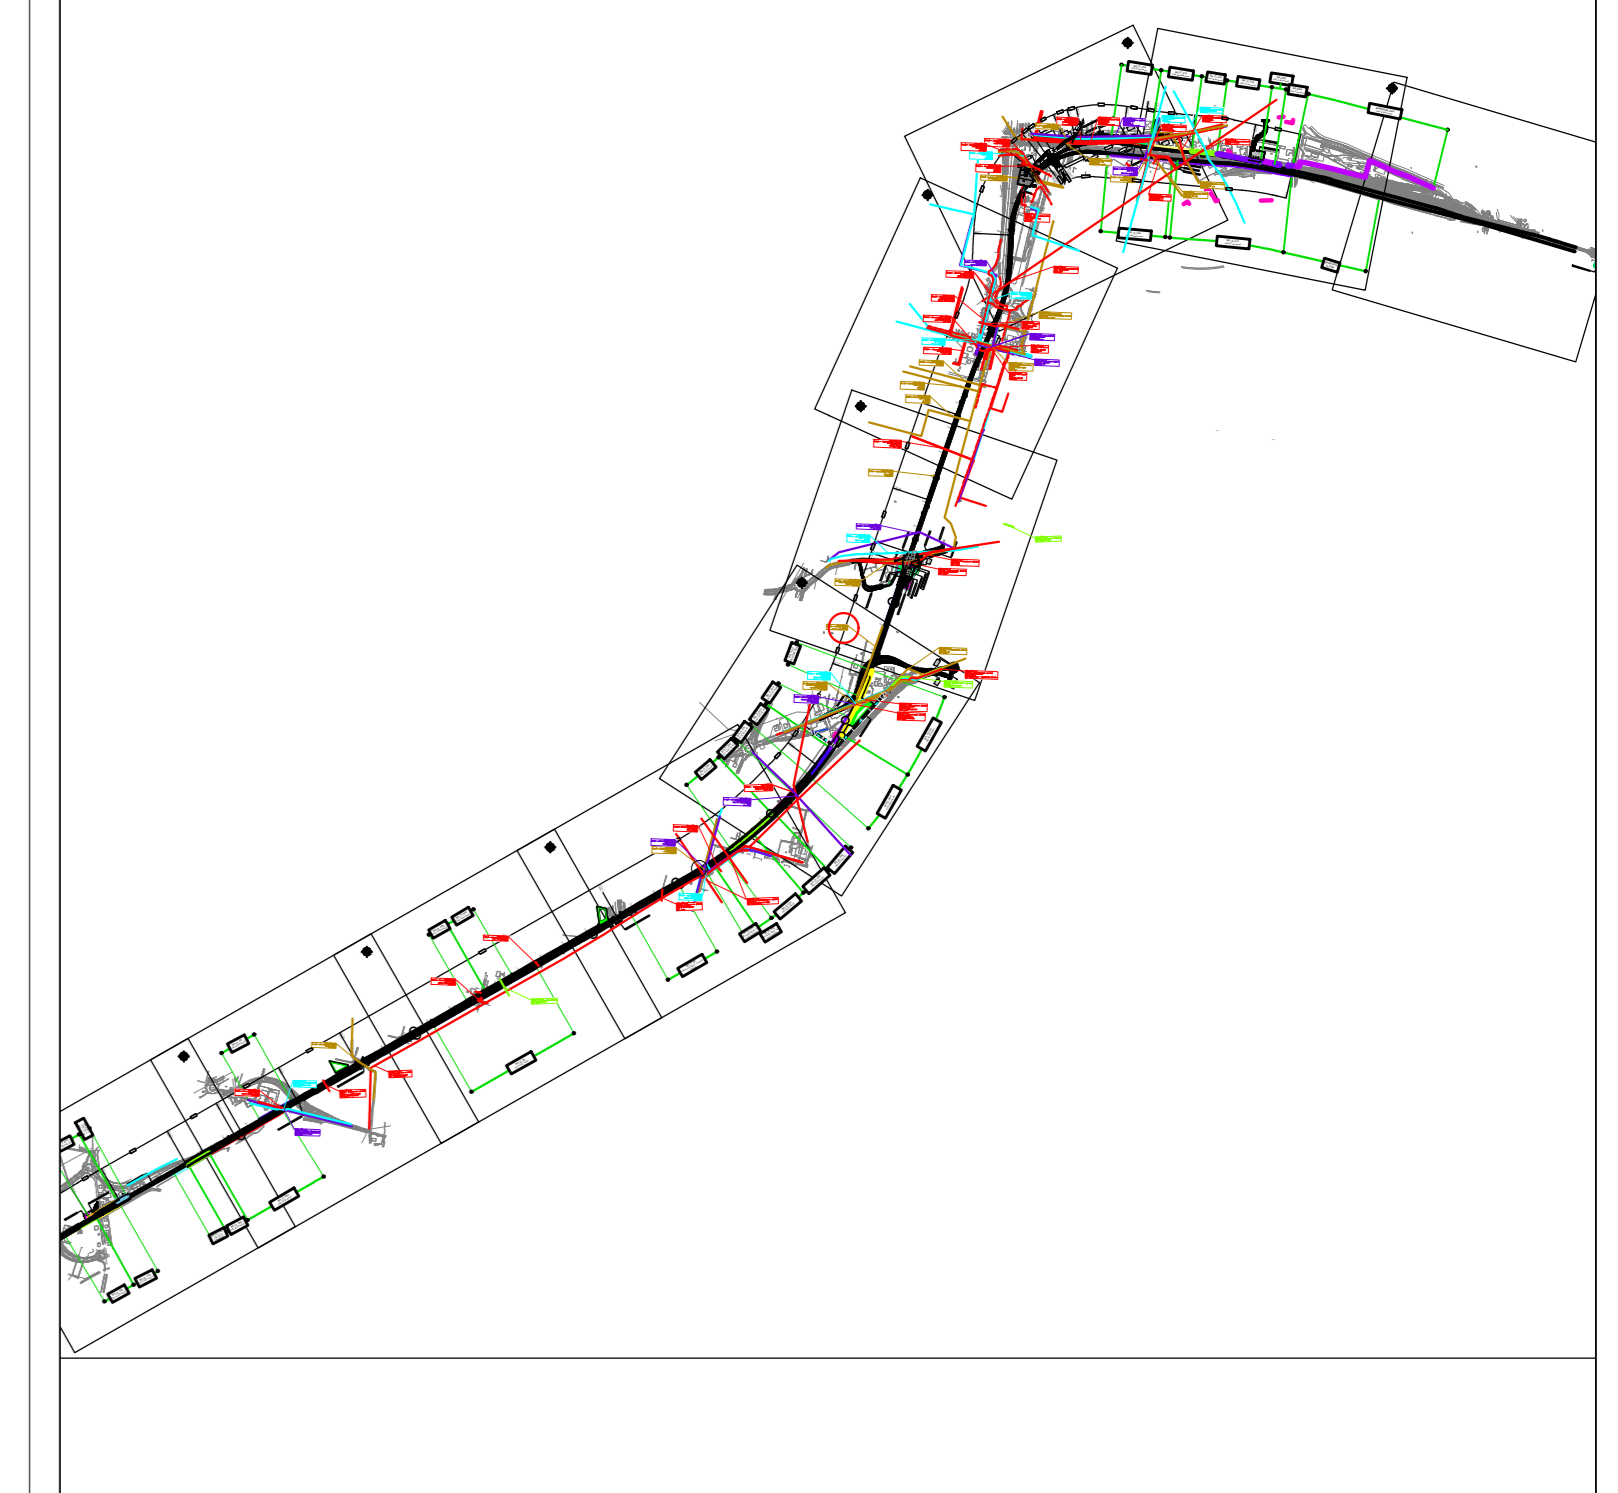

COMMITTENTE:  
**RFI**  
 RETE FERROVIARIA ITALIANA  
 GRUPPO FERROVIE DELLO STATO

PROGETTAZIONE:  
**ITALFERR**  
 GRUPPO FERROVIE DELLO STATO

DIREZIONE TECNICA  
 U.O. ARCHITETTURA AMBIENTE E TERRITORIO  
 CANTIERIZZAZIONE E INTERFERENZE

PROGETTO DI FATTIBILITA' TECNICA ECONOMICA  
 COMPLETAMENTO RADDOPPIO LINEA PARMA - LASPEZIA  
 (PONTREMIOLESE TRATTA PARMA-VICOFERTILE)

PLANIMETRIA CENSIMENTO SOTTOSERVIZI  
 Tavola 2 di 10  
 SCALA: 1 : 1000

COMMESSA	LOTTO	FASE	ENTE	TIPO DOC.	OPERA/DISCIPLINA	PROGR.	REV.
IP00	00	D	53	P7	SI1000	002	B

Revis.	Descrizione	Redatto	Data	Verificato	Data	Approvato	Data	Autorizzato	Data
A	EMISSIONE ESECUTIVA	PR.A.TEC.	Febbraio 2022	Dario D'Amico	Febbraio 2022	G. Falda	Febbraio 2022	S. Mancini	Febbraio 2022
B	Aggiornamento post verifica tecnica RFI	Dario D'Amico	Dicembre 2022	Dario D'Amico	Dicembre 2022	G. Falda	Dicembre 2022		