


LEGENDA

| | |
|------------------------|-------------------------------|
| RETE ACQUA | |
| | CONDOTTA GENERICA |
| | IRRIGAZIONE |
| RETE FOGNARIA | |
| | CONDOTTA ACQUE BIANCA |
| | CONDOTTA ACQUE NERE |
| RETE ELETTRICA | |
| | CAVO BASSA TENSIONE - AEREO |
| | CAVO BASSA TENSIONE - INTER. |
| | PALO, POZZETTO, ARMADIO |
| | TRALICCIO ALTA TENSIONE |
| | CAVO MEDIA TENSIONE - AEREO |
| | CAVO MEDIA TENSIONE - INTER. |
| | CAVO ALTA TENSIONE - AEREO |
| | CAVO PUBBLICA ILLUMINAZIONE |
| RETE TELEFONICA | |
| | CAVO GENERICO - AEREO |
| | CAVO GENERICO - INTERRATO |
| | CAVO FIBRA OTTICA - INTERRATO |
| | PALO, POZZETTO |
| RETE GAS | |
| | CONDOTTA RETE GAS- INTERRATA |
| | VALVOLA GAS, SFIATO |

KEY-PLAN

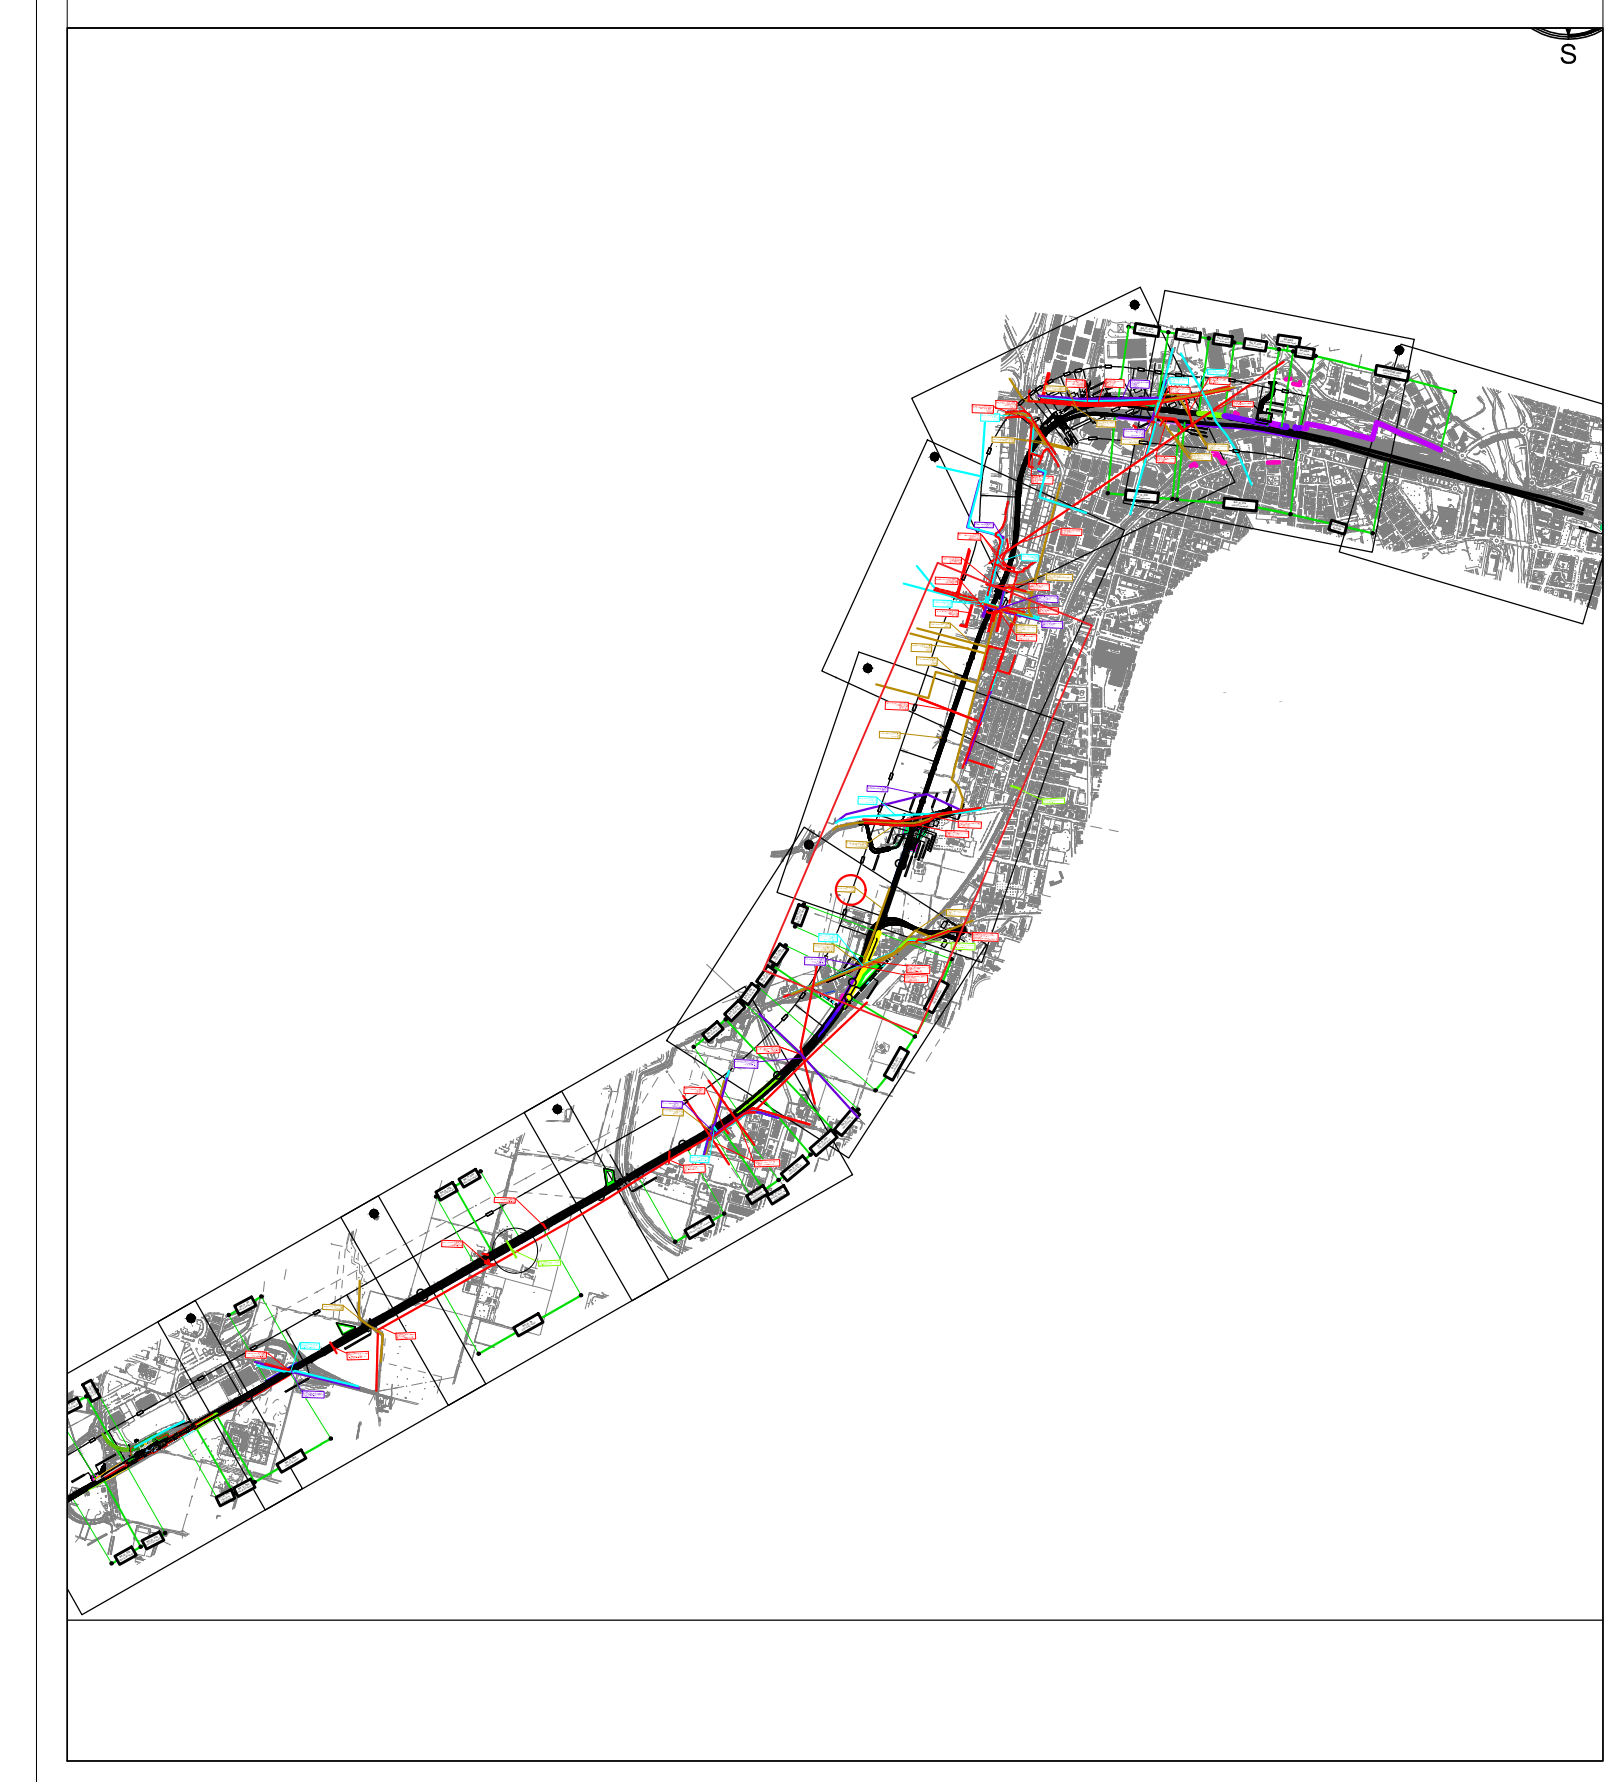

COMMITTENTE:
RFI
 RETE FERROVIARIA ITALIANA
 GRUPPO FERROVIE DELLO STATO

PROGETTAZIONE:
ITALFERR
 GRUPPO FERROVIE DELLO STATO

DIREZIONE TECNICA
 U.O. ARCHITETTURA AMBIENTE E TERRITORIO
 CANTIERIZZAZIONE E INTERFERENZE

PROGETTO DI FATTIBILITA' TECNICA ECONOMICA
 COMPLETAMENTO RADDOPPIO LINEA PARMA - LASPEZIA
 (PONTREMOLSE TRATTA PARMA-VICOFERTILE)

PLANIMETRIA CENSIMENTO SOTTOSERVIZI
 Tavola 4 di 10
 SCALA: 1 : 1000

COMMESSA LOTTO FASE ENTE TIPO DOC. OPERA/DISCIPLINA PROGR. REV.
 I1P00 00 D 53 P7 S10000 004 A

| Rev. | Descrizione | Redatto | Data | Verificato | Data | Approvato | Data | Autorizzato | Data |
|------|---------------------|---------|---------------|---------------|---------------|-----------|---------------|-------------|---------------|
| A | EMISSIONE ESECUTIVA | RA TEC | Febbraio 2022 | Sario D'Angel | Febbraio 2022 | G. Fazio | Febbraio 2022 | S. Marconi | Febbraio 2022 |