


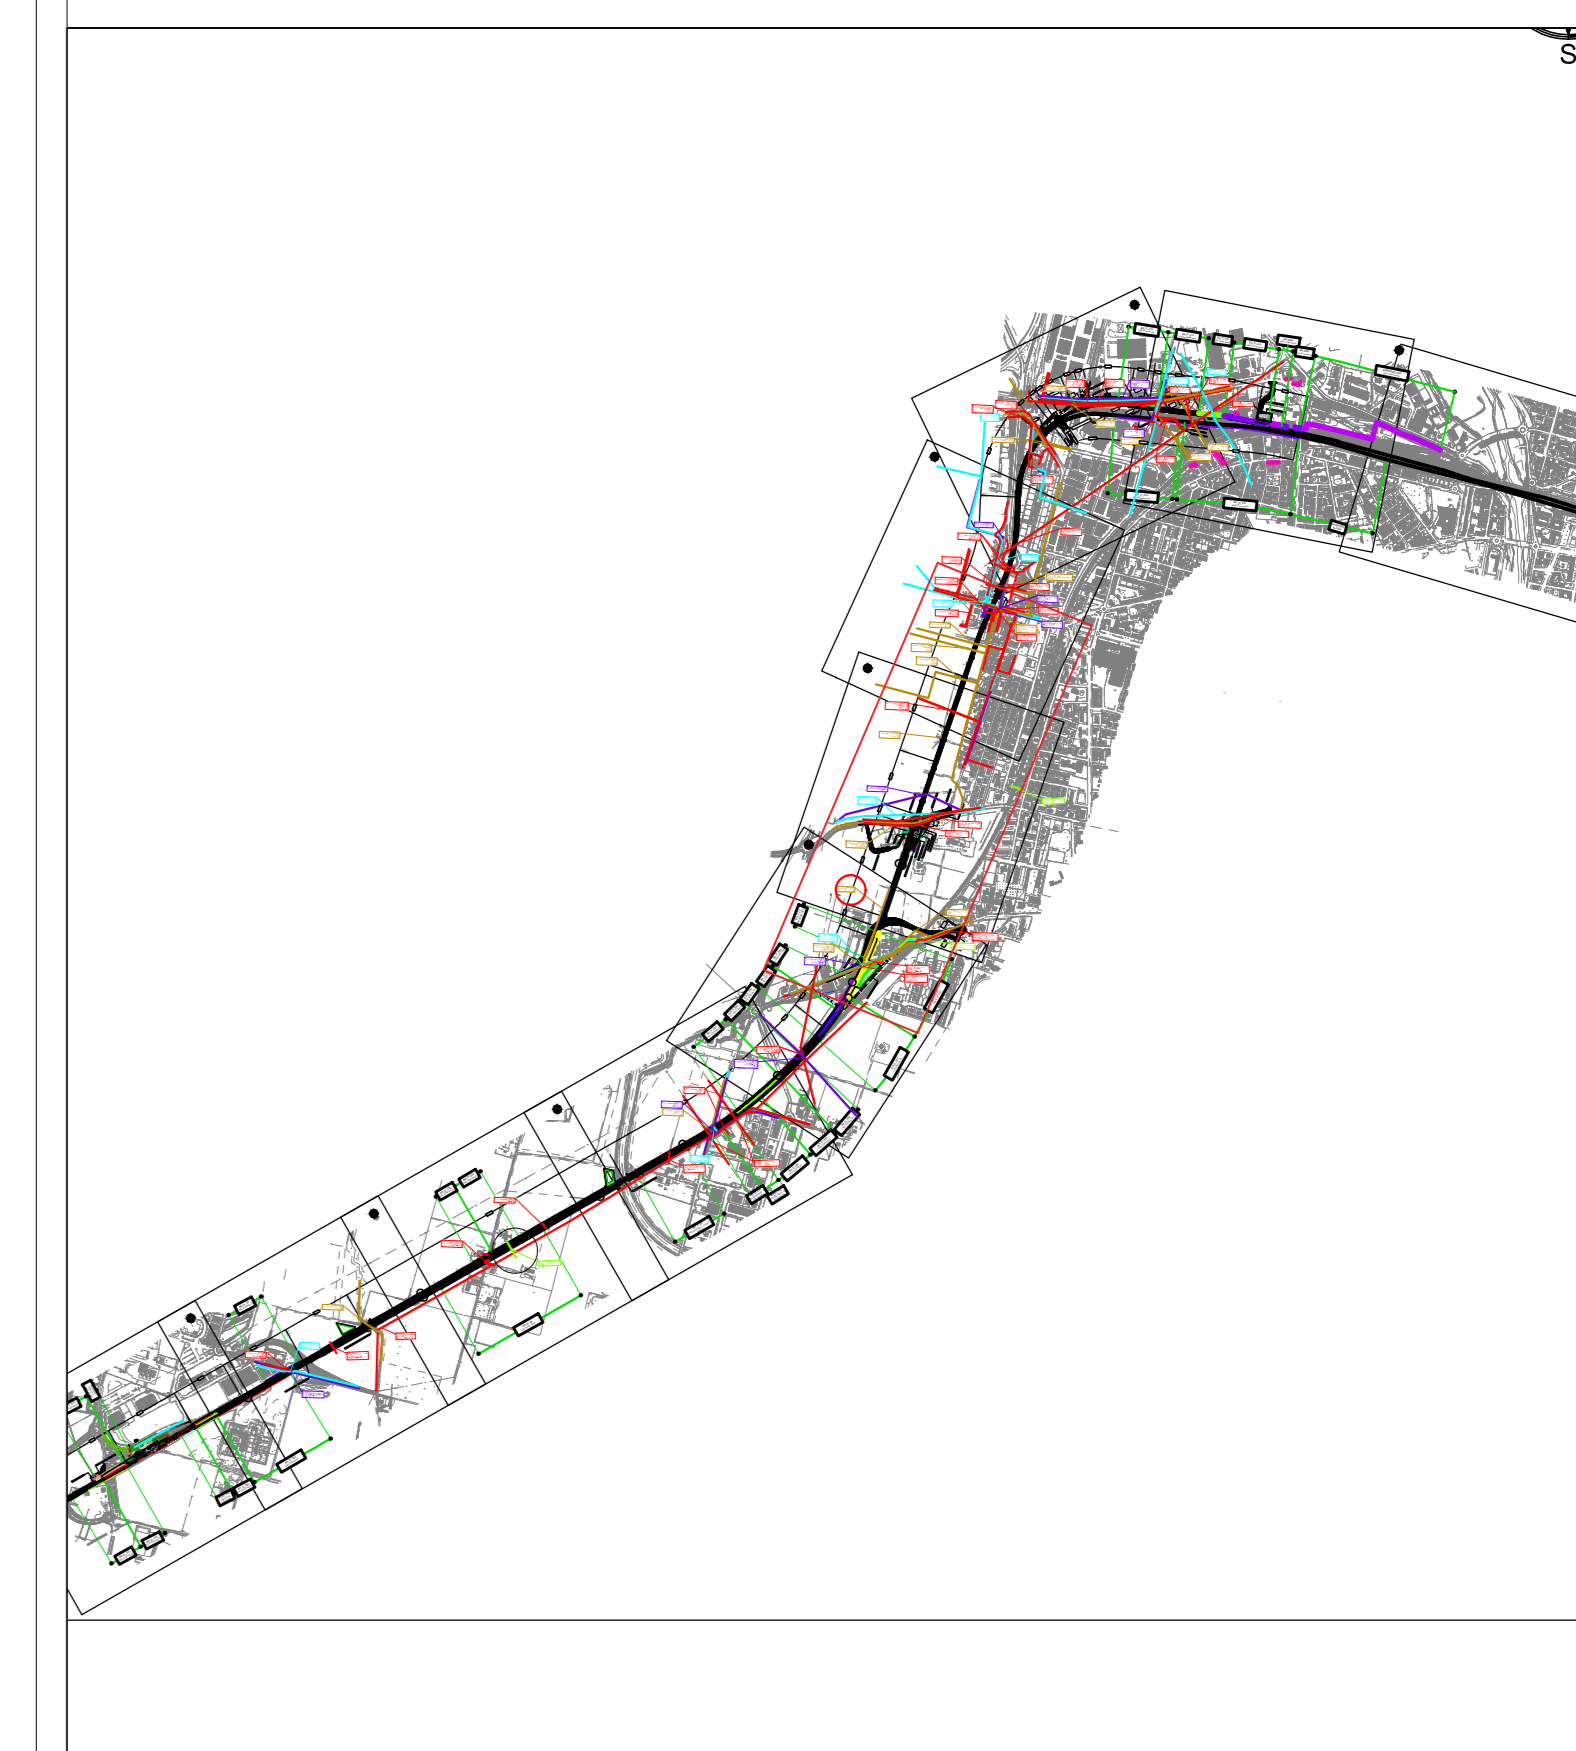

LEGENDA

RETE ACQUA	
	CONDOTTA GENERICA
	IRRIGAZIONE
RETE FOGNARIA	
	CONDOTTA ACQUE BIANCA
	CONDOTTA ACQUE NERE
RETE ELETTRICA	
	CAVO BASSA TENSIONE - AEREO
	CAVO BASSA TENSIONE - INTER.
	CAVO MEDIA TENSIONE - AEREO
	CAVO MEDIA TENSIONE - INTER.
	CAVO ALTA TENSIONE - AEREO
	CAVO ALTA TENSIONE - INTER.
	CAVO PUBBLICA ILLUMINAZIONE
RETE TELEFONICA	
	CAVO GENERICO - AEREO
	CAVO GENERICO - INTERRATO
	CAVO FIBRA OTTICA - INTERRATO
	PALO, POZZETTO
RETE GAS	
	CONDOTTA RETE GAS- INTERRATA
	VALVOLA GAS, SFIATO

KEY-PLAN



COMMITTENTE:
RFI
 GRUPPO FERROVIE DELLO STATO

PROGETTAZIONE:
ITALFERR
 GRUPPO FERROVIE DELLO STATO

DIREZIONE TECNICA
 U.O. ARCHITETTURA AMBIENTE E TERRITORIO
 CANTIERIZZAZIONE E INTERFERENZE

PROGETTO DI FATTIBILITA' TECNICA ECONOMICA
 COMPLETAMENTO RADDOPPIO LINEA PARMA - LASPEZIA
 (PONTREMOLSE TRATTA PARMA-VICOFERTILE)

PLANIMETRIA CENSIMENTO SOTTOSERVIZI

Tavola 6 di 10

SCALA:
 1 : 1000

COMMESSA LOTTO FASE ENTE TIPO DOC. OPERA/DISCIPLINA PROGR. REV.
 IP00 00 D 53 P7 S10000 006 A

Revis.	Descrizione	Redatto	Data	Verificato	Data	Approvato	Data	Autorizzato	Data
A	EMISSIONE ESECUTIVA	RA.TEC	Febbraio 2022	Stefano D'Angelo	Febbraio 2022	G. Fazio	Febbraio 2022	S. Magagnoli	Febbraio 2022