


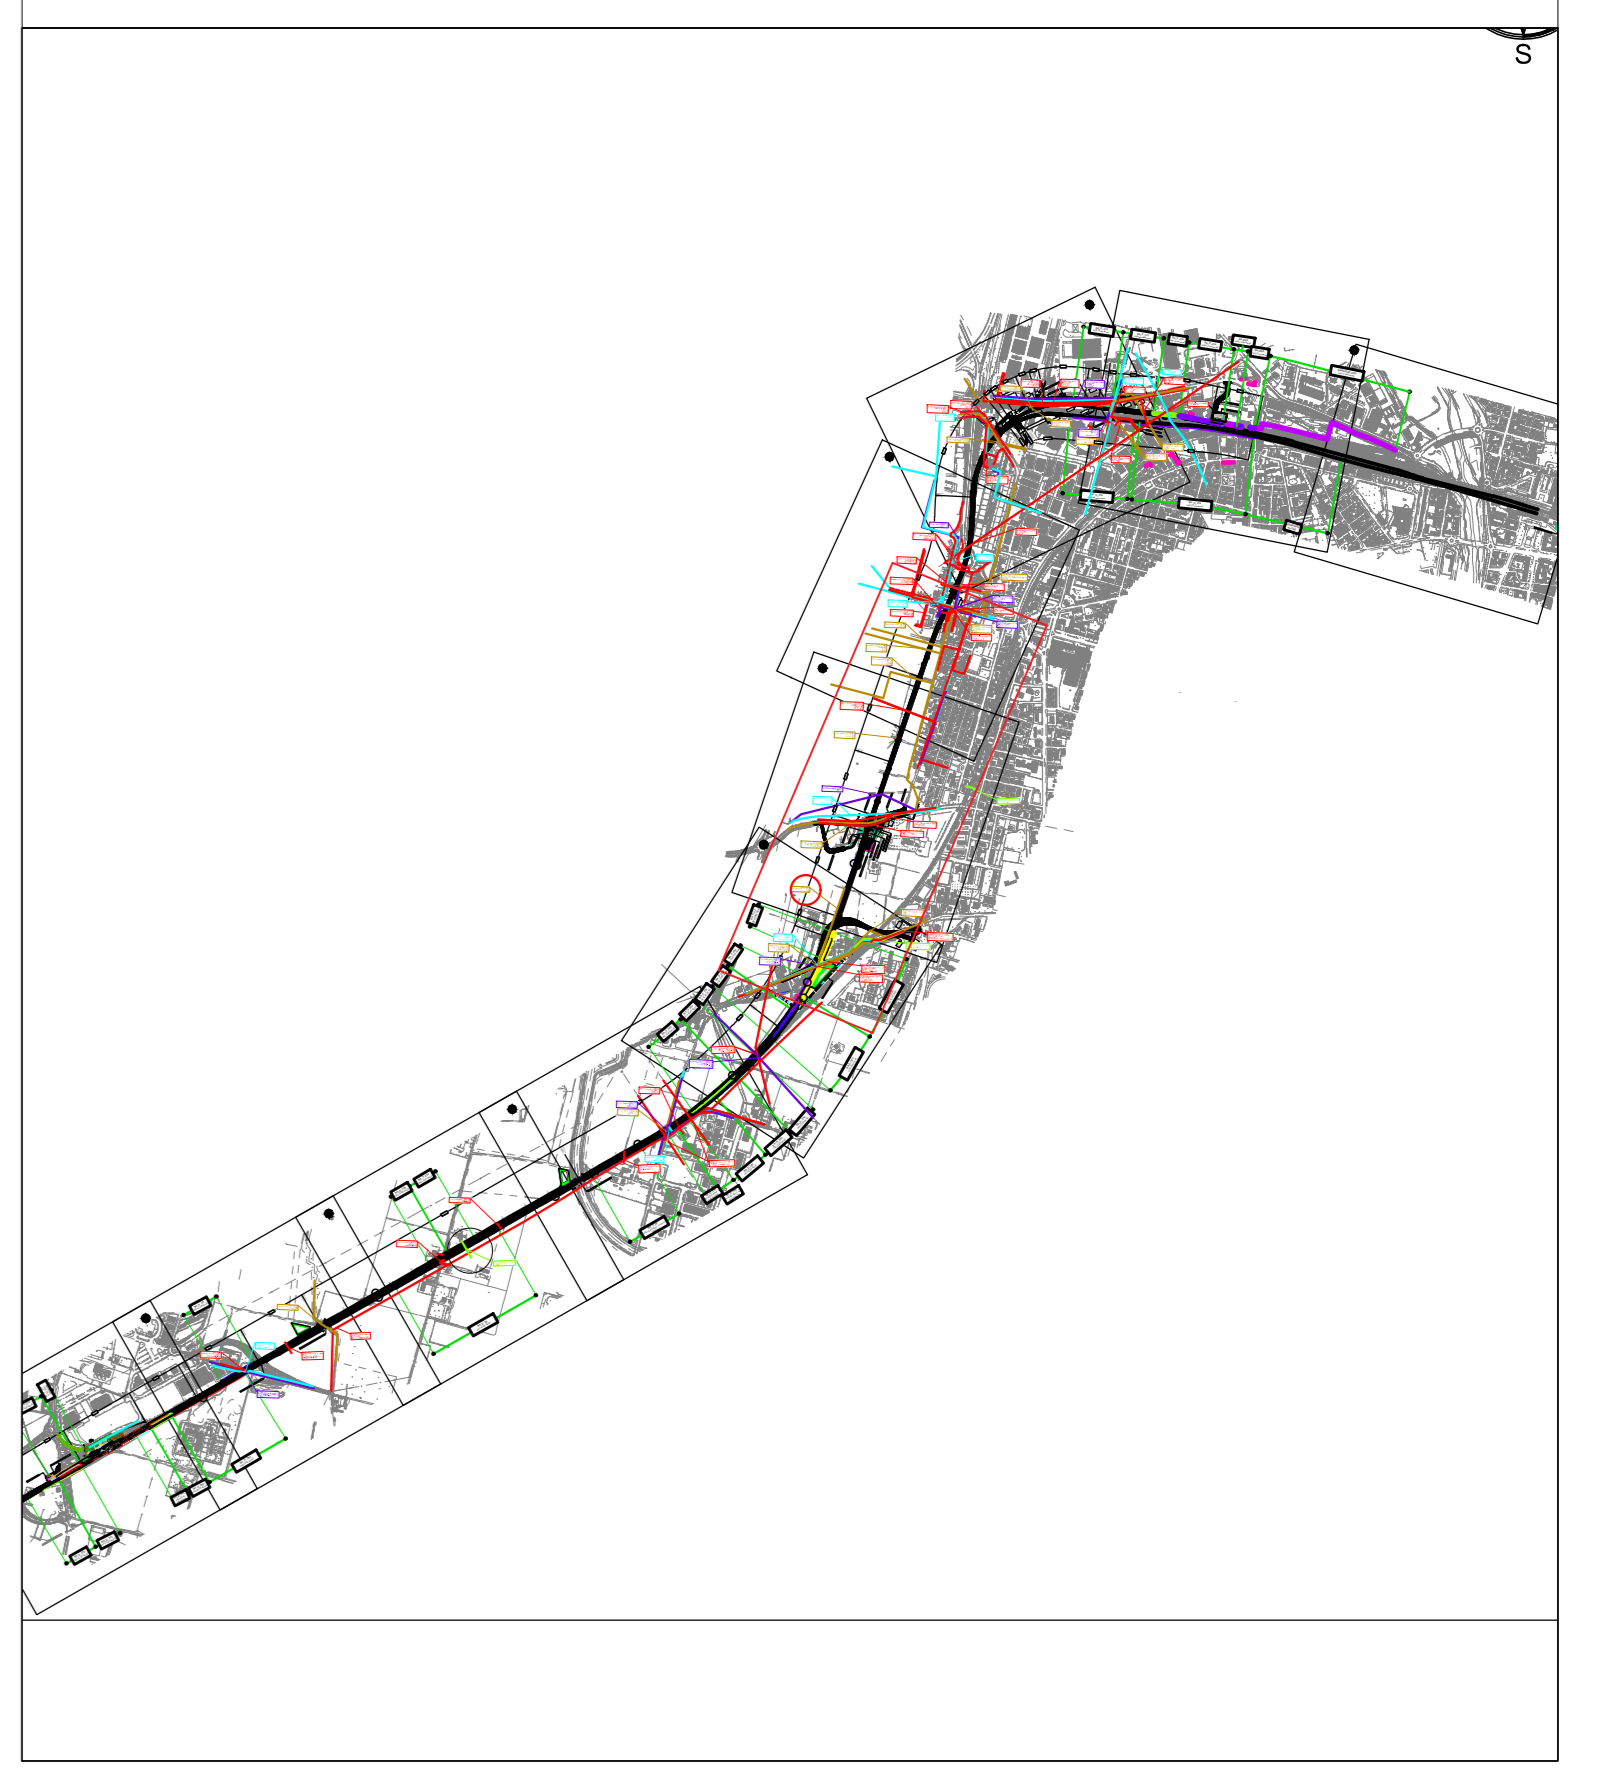

LEGENDA

RETE ACQUA	
	CONDOTTA GENERICA
	IRRIGAZIONE
RETE FOGNARIA	
	CONDOTTA ACQUE BIANCA
	CONDOTTA ACQUE NERE
RETE ELETTRICA	
	CAVO BASSA TENSIONE - AEREO
	CAVO BASSA TENSIONE - INTER.
	TRALICCIO ALTA TENSIONE
	CAVO MEDIA TENSIONE - AEREO
	CAVO MEDIA TENSIONE - INTER.
	CAVO ALTA TENSIONE - AEREO
	CAVO PUBBLICA ILLUMINAZIONE
RETE TELEFONICA	
	CAVO GENERICO - AEREO
	CAVO GENERICO - INTERRATO
	CAVO FIBRA OTTICA - INTERRATO
	PALO, POZZETTO
RETE GAS	
	CONDOTTA RETE GAS- INTERRATA
	VALVOLA GAS , SFIATO

KEY-PLAN



COMMITTENTE:
RFI
 RETE FERROVIARIA ITALIANA
 GRUPPO FERROVIE DELLO STATO

PROGETTAZIONE:
ITALFERR
 GRUPPO FERROVIE DELLO STATO

DIREZIONE TECNICA
 U.O. ARCHITETTURA AMBIENTE E TERRITORIO
 CANTIERIZZAZIONE E INTERFERENZE

PROGETTO DI FATTIBILITA' TECNICA ECONOMICA
 COMPLETAMENTO RADDOPPIO LINEA PARMA - LASPEZIA
 (PONTREMOLESE TRATTA PARMA-VICOFERTILE)

PLANIMETRIA CENSIMENTO SOTTOSERVIZI

Tavola 7 di 10

SCALA:
 1 : 1000

COMMESSA	LOTTO	FASE	ENTE	TIPO DOC.	OPERA/DISCIPLINA	PROGR.	REV.
IP00	00	D	53	P7	S10000	007	A

Revis.	Descrizione	Redatto	Data	Verificato	Data	Approvato	Data	Autorizzato	Data
A	EMMISSIONE ESECUTIVA	PR.A.TEC	Febbraio 2022	SAURO D'AGOSTO	Febbraio 2022	G. FALLO	Febbraio 2022	S. MAGNOLI	Febbraio 2022