


LEGENDA

RETE ACQUA	
	CONDOTTA GENERICA
	IRRIGAZIONE
RETE FOGNARIA	
	CONDOTTA ACQUE BIANCA
	CONDOTTA ACQUE NERE
RETE ELETTRICA	
	CAVO BASSA TENSIONE - AEREO
	CAVO BASSA TENSIONE - INTER.
	PALO, POZZETTO, ARMADIO
	TRALICCIO ALTA TENSIONE
	CAVO MEDIA TENSIONE - AEREO
	CAVO MEDIA TENSIONE - INTER.
	CAVO ALTA TENSIONE - AEREO
	CAVO PUBBLICA ILLUMINAZIONE
RETE TELEFONICA	
	CAVO GENERICO - AEREO
	CAVO GENERICO - INTERRATO
	CAVO FIBRA OTTICA - INTERRATO
	PALO, POZZETTO
RETE GAS	
	CONDOTTA RETE GAS- INTERRATA
	VALVOLA GAS , SFIATO


KEY-PLAN

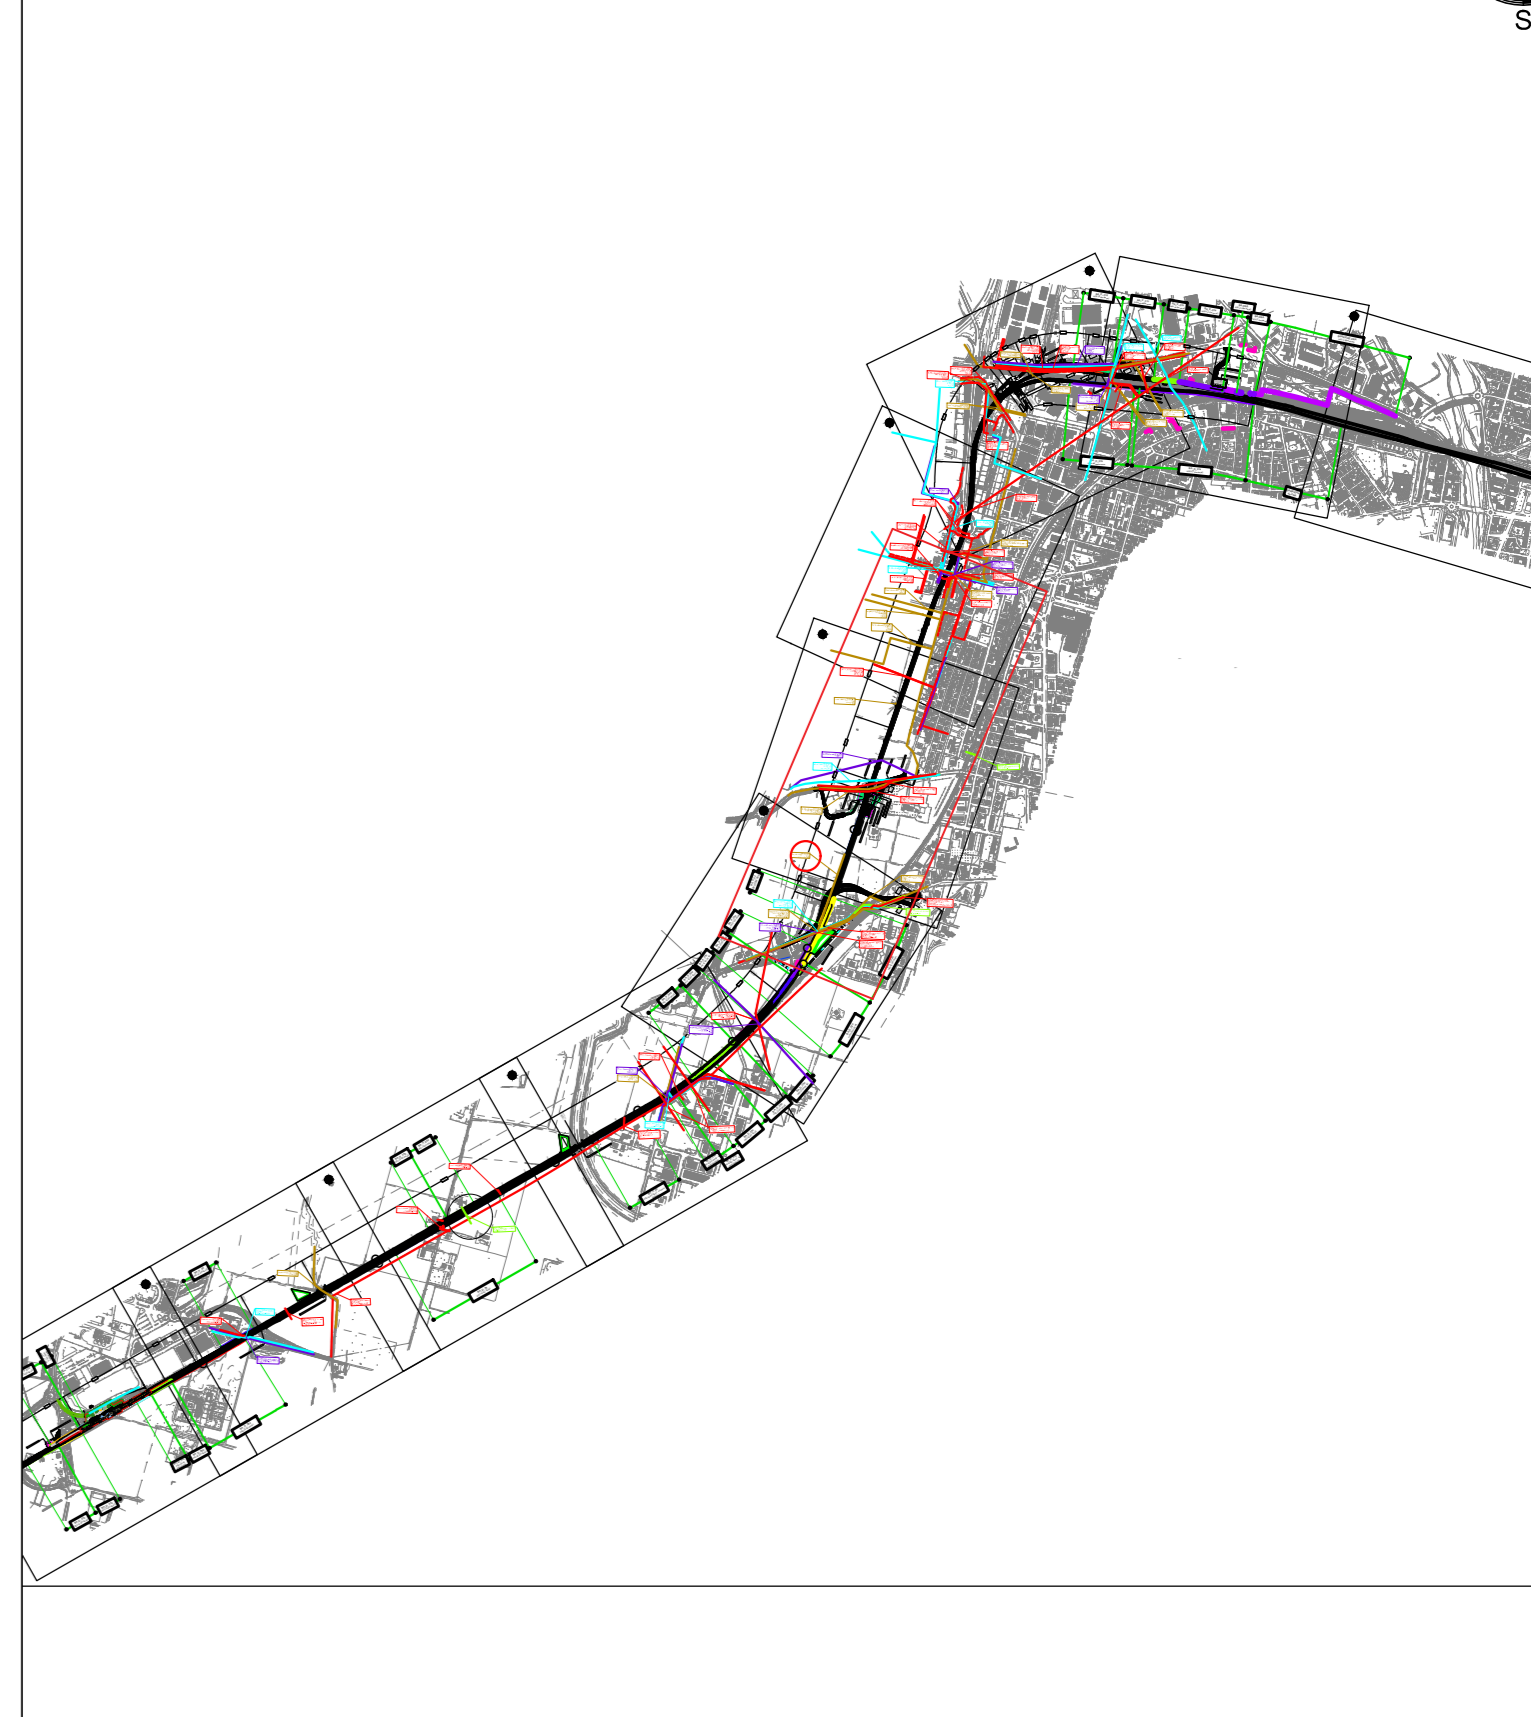

BA_D_06a
H8V (6.5m da pf)

BA_D_06b
H4V (4.5m da pf)

BA_D_06c
2.5m da pc
trasparente

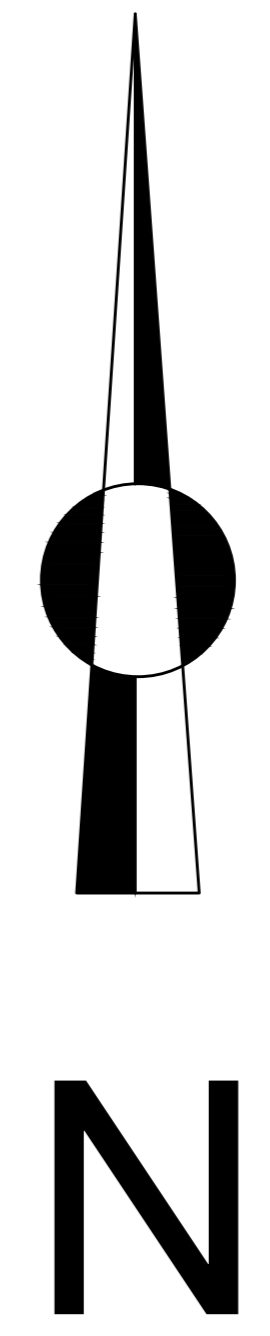

COMMITTENTE:
RFI
GRUPPO FERROVIE DELLO STATO

PROGETTAZIONE:
ITALFERR
GRUPPO FERROVIE DELLO STATO

DIREZIONE TECNICA
U.O. ARCHITETTURA AMBIENTE E TERRITORIO
CANTIERIZZAZIONE E INTERFERENZE

PROGETTO DI FATTIBILITA' TECNICA ECONOMICA
COMPLETAMENTO RADDOPPIO LINEA PARMA - LASPEZIA
(PONTREMOLSE TRATTA PARMA-VICOFERTILE)

PLANIMETRIA CENSIMENTO SOTTOSERVIZI
Tavola 9 di 10
SCALA:
1 : 1000

COMMESSA LOTTO FASE ENTE TIPO DOC. OPERA/DISCIPLINA PROGR. REV.
IP00 00 D 53 P7 S10000 009 A

Revis.	Descrizione	Redatto	Data	Verificato	Data	Approvato	Data	Autorizzato	Data
A	EMISSIONE ESECUTIVA		Febbraio 2022		Setteembre 2022		15 Febbraio 2022		15 Febbraio 2022